


Samþykkt þann  
15 SEPT. 1998  
Byggingarfulltrúinn í Hafnarfirði  
Erlendur Hjalmarsson

**Byggingartýsing / verkþýsing:**  
Húsið er staðsteypt á hefðbundinn hátt með stálklæddu þaki. Undirstöður og botnplata eru staðsteyptar á þjappaðri hraunfyllingu og eða á klöpp. Útveggir staðsteyptir 18 sm. einangrun 100 mm. múrhúð 2 sm. Þak, timbursperrur heilklaðdar með 25\*150 mm borðvið, þakpappa og þakstáli. Þakeinangrun 200 mm (steinull). L.R. táknar loftræstingu.



**Skýringar vegna eldvarna:**  
BO. táknar björgunarp, samkv. reglugerð um brunavamir og brunamál.  
táknar rýmingarleið, samkv. reglugerð um brunavamir og brunamál.  
Reykskynjari, staðsetjst samkvæmt teikningu.

**Sérstakar skýringar vegna einangrunar:**  
Botnplata er einangruð með 75 mm einangrunarplasti, veggir sökkla eru einangraðir 50 sm niður fyrir plötu með 75 mm einangrunarplasti. Útveggir eru einangraðir með 100 mm einangrunarplasti. Þak er einangrað með 200 mm steinullereinangrun. Í gluggum er tvöfalt einangrunargler (12 mm loftbil í föstum gluggum en 9 mm loftbil í opnanlegum gluggafögum og hurðum). Að öðru leiti skal miða við að kólnunartölur einstakra byggingahluta séu í samræmi við Íst-66.

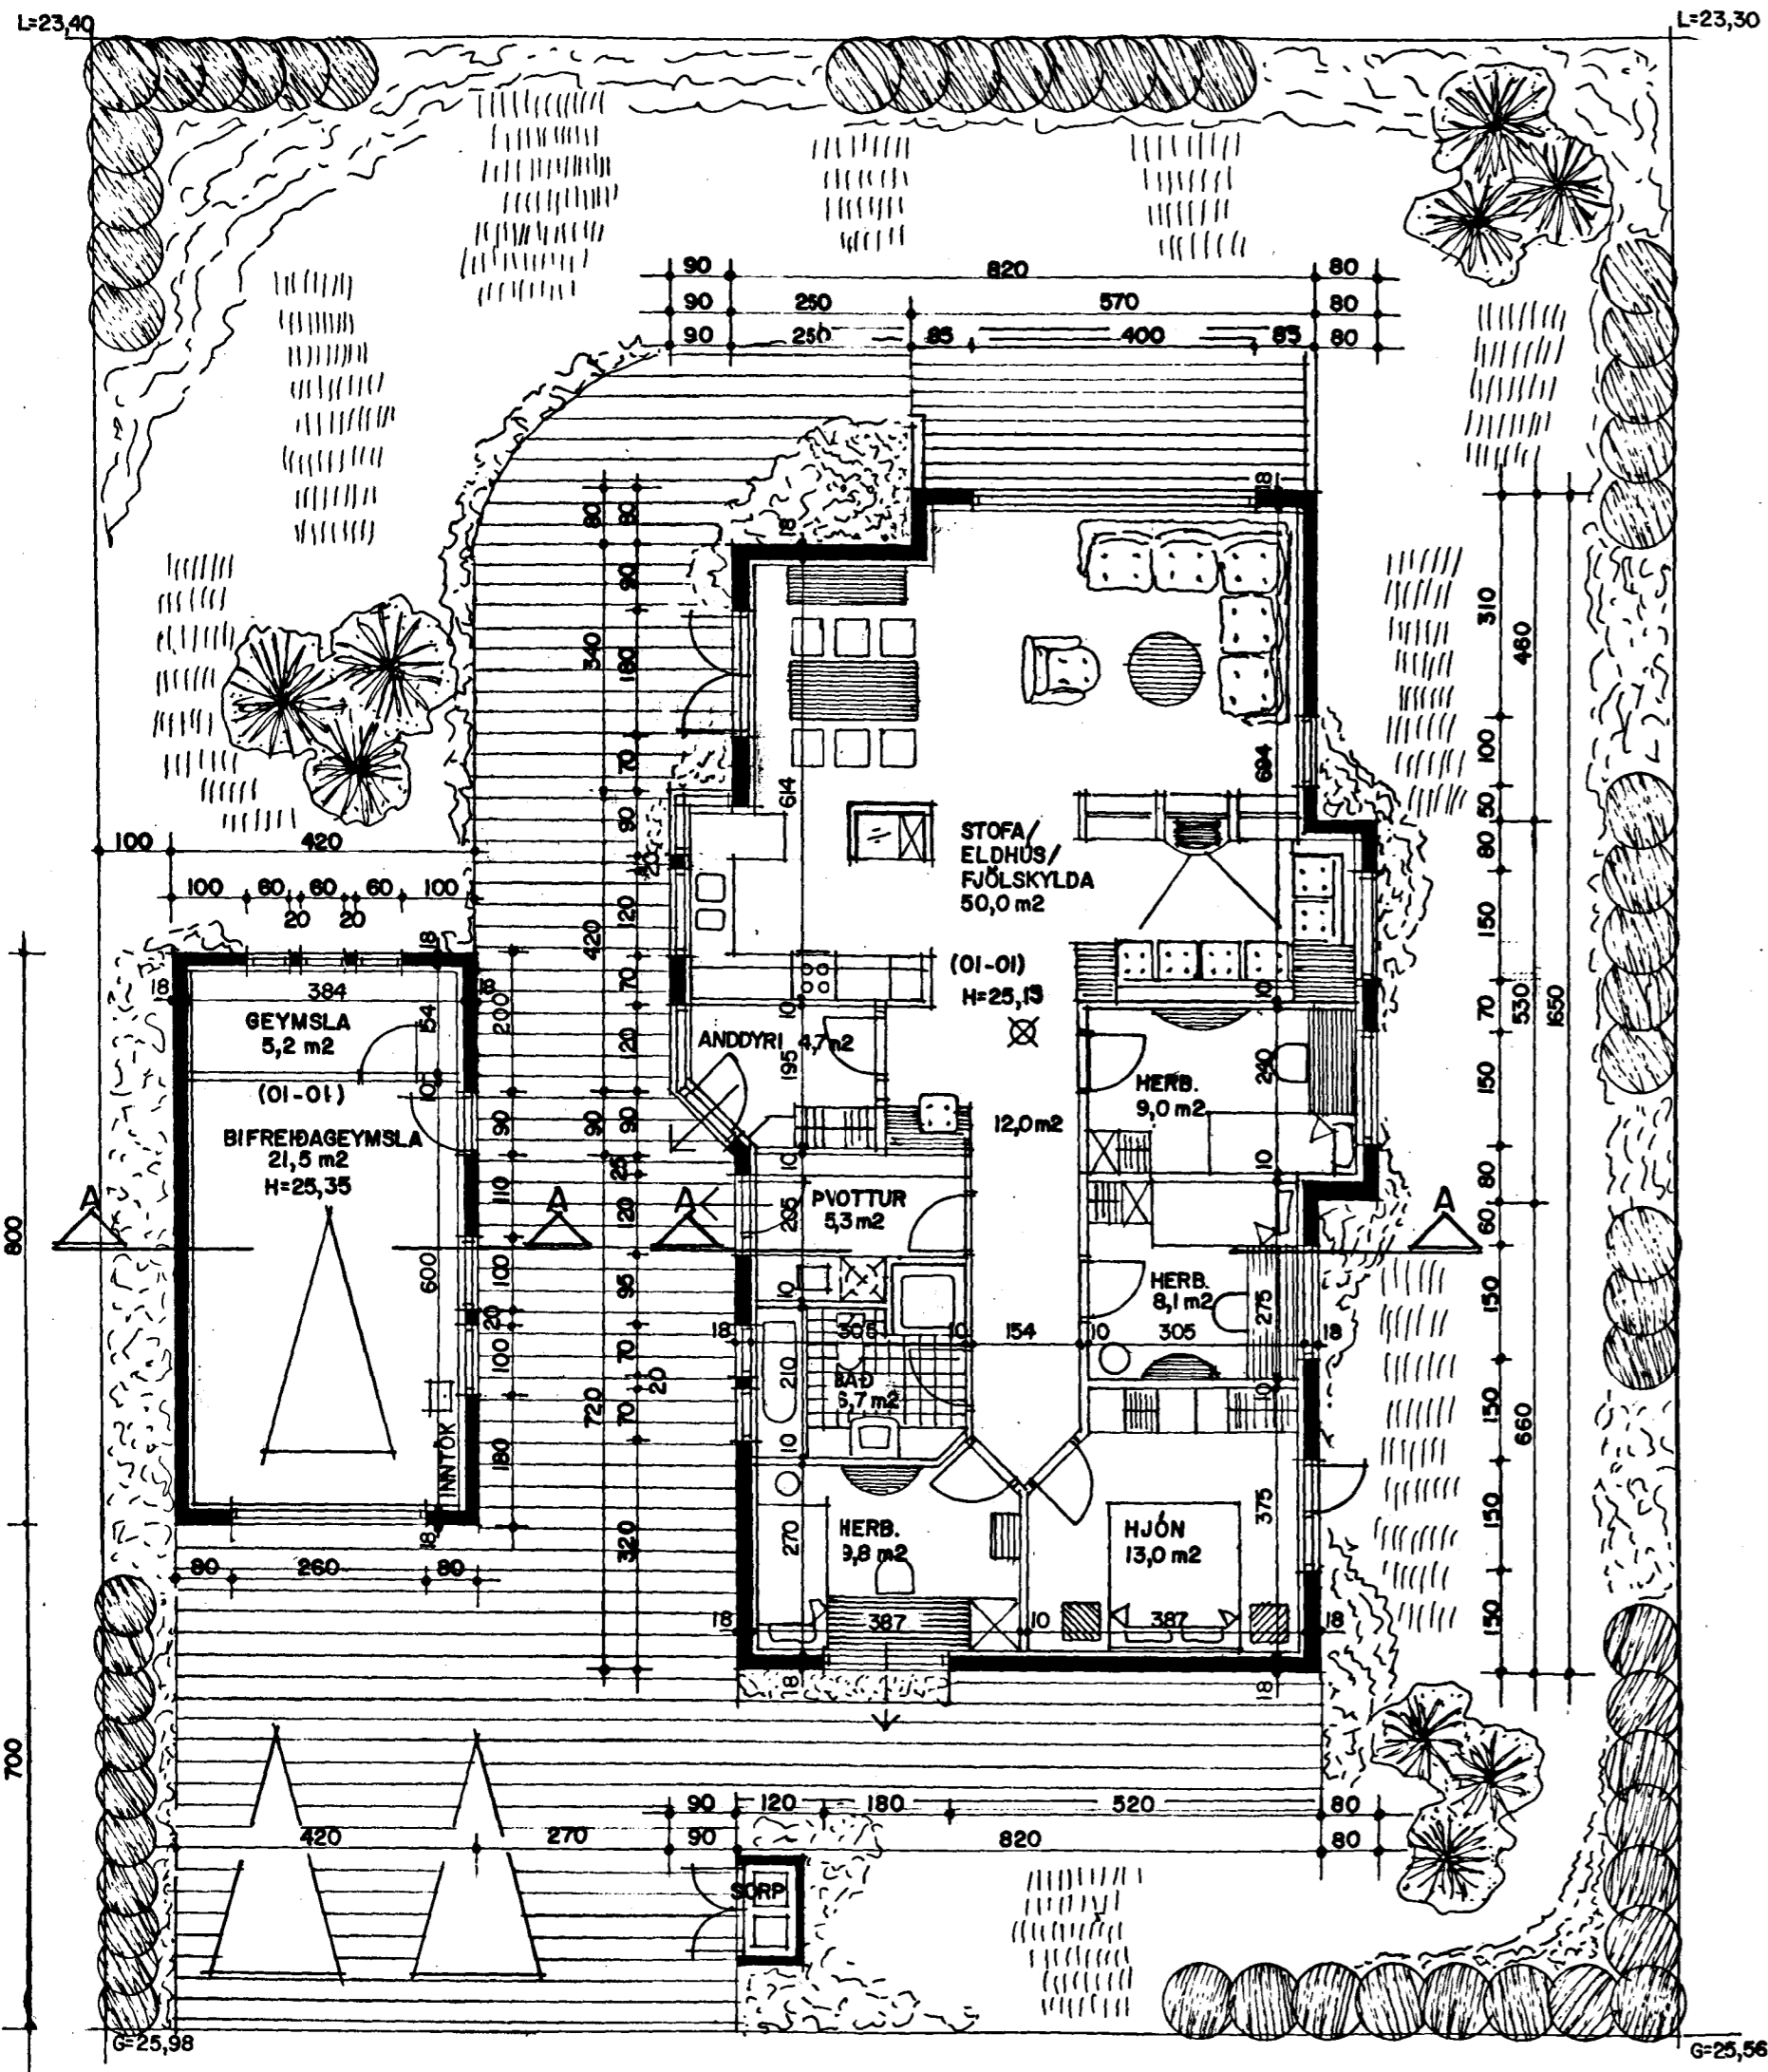

Skýringartafli: Fjóluhlíð 14 Hafnarfirði		Skýringartafli: Fjóluhlíð 14 Hafnarfirði															
Landnúmer: 02		Landnúmer: 01															
Matshlutanúmer: 02		Matshlutanúmer: 01															
Dags: 27.05.98		Dags: 27.05.98															
DO	D1	D2	D3	D4	D5	D6	D7	D8	D9	D10a	D10b	D11	D12	D16	D17		
Lokun	Rými hæð-röð	Höfnun laf	Höfnun laf	Höfnun laf	Stærðir	Stærðir	Stærðir	Stærðir	Stærðir	Stærðir	Stærðir	Stærðir	Stærðir	Stærðir	Stærðir		
					Botnfl. m²	Stig m²	Op m²	Brústúdur m²	Brústúdur m²	Salarhæð mín	Salarhæð max	Brústúdur m²	Hæðstúdur m²	Bil fl. m²	Rúmmál skýringarmála		
					33,8	0,0	0,0	0,0	33,8	0,0		107,0	26,7	33,8	79,7		
												6,7					
					33,8	0,0	0,0	0,0	33,8	0,0		100,3	26,7	33,8	79,7		
A	0101	1. hæð	B	0101	33,8	0,0	0,0	0,0	33,8	0,0	2,80	3,37	100,3	26,7	33,8	2,99	79,7

Skýringartafli: Fjóluhlíð 14 Hafnarfirði		Skýringartafli: Fjóluhlíð 14 Hafnarfirði															
Landnúmer: 01		Landnúmer: 01															
Matshlutanúmer: 01		Matshlutanúmer: 01															
Dags: 27.05.98		Dags: 27.05.98															
DO	D1	D2	D3	D4	D5	D6	D7	D8	D9	D10a	D10b	D11	D12	D16	D17		
Lokun	Rými hæð-röð	Höfnun laf	Höfnun laf	Höfnun laf	Stærðir	Stærðir	Stærðir	Stærðir	Stærðir	Stærðir	Stærðir	Stærðir	Stærðir	Stærðir	Stærðir		
					Botnfl. m²	Stig m²	Op m²	Brústúdur m²	Brústúdur m²	Salarhæð mín	Salarhæð max	Brústúdur m²	Hæðstúdur m²	Bil fl. m²	Rúmmál skýringarmála		
					141,7	0,0	0,0	0,0	141,7	0,0		536,9	118,6	141,7	425,8		
												28,3					
					141,7	0,0	0,0	0,0	141,7	0,0		508,6	118,6	141,7	425,8		
A	0101	1. hæð	N	0101	141,7	0,0	0,0	0,0	141,7	0,0	2,57	4,40	508,6	118,6	141,7	3,59	425,8

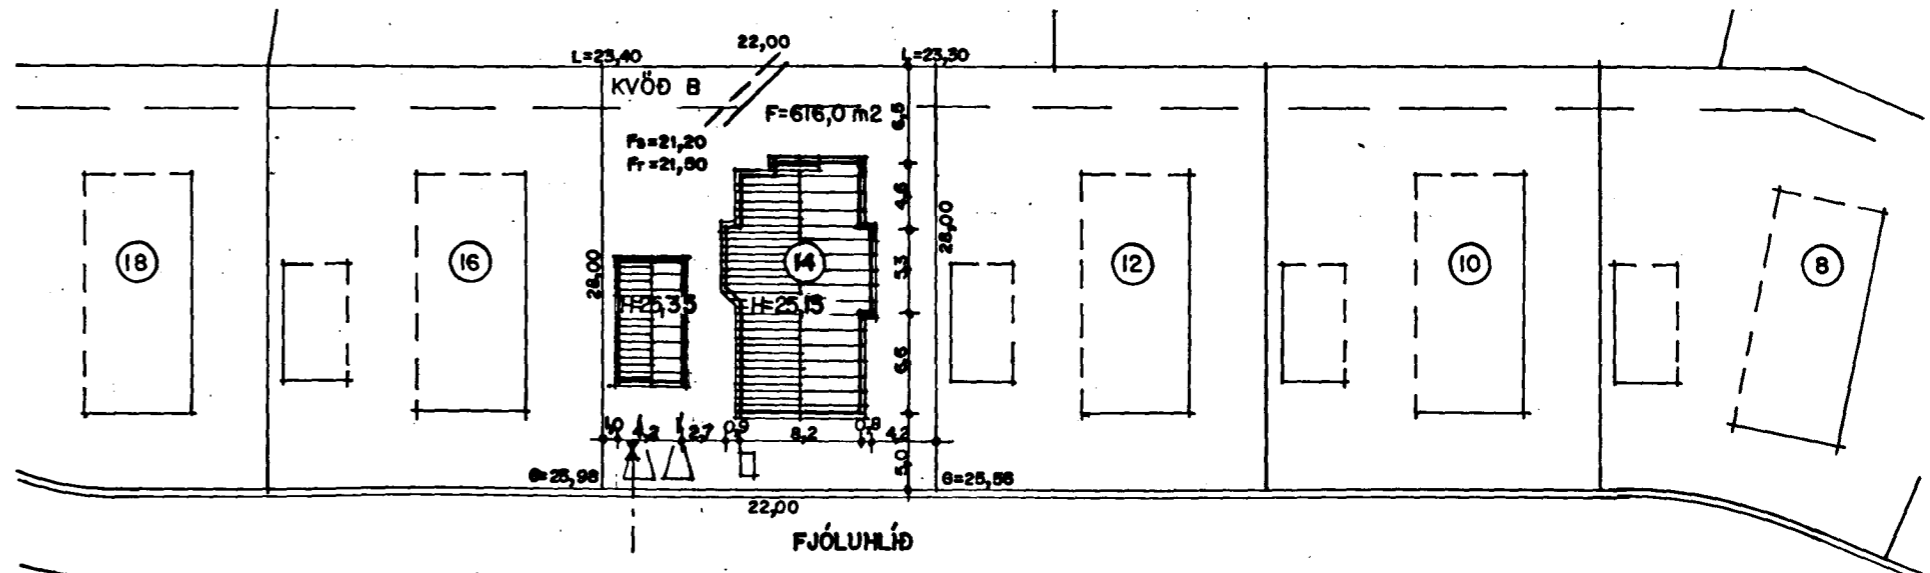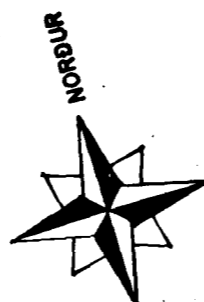

GRUNNMYND Í HÆÐ MKV. 1:100.

AFSTÖÐUMYND MKV. 1:500.

10/9 98