




AFSTÖÐUMYND 1:500

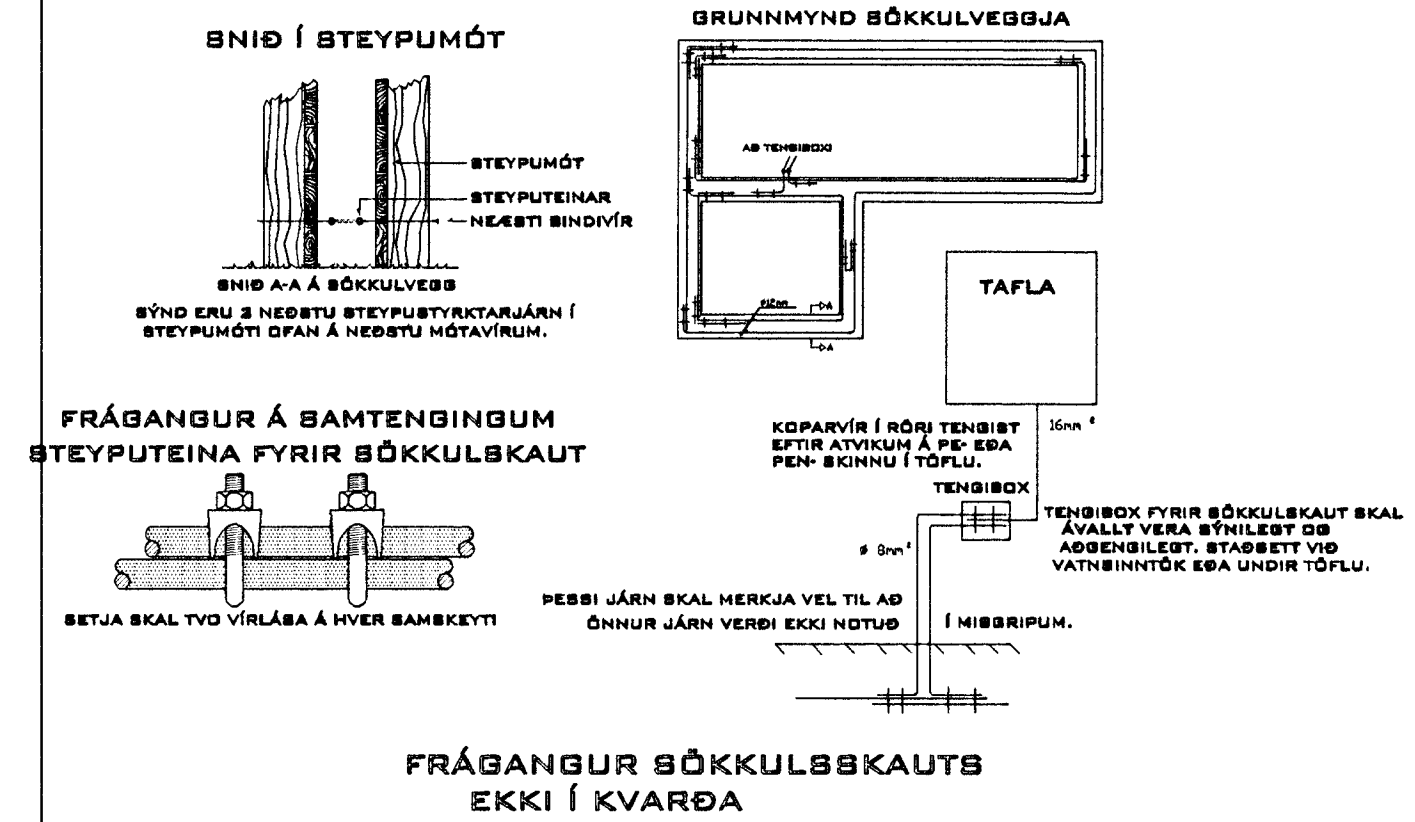

SKÝRINGARMYND Á TENGINGU SÖKKULSKAUTS

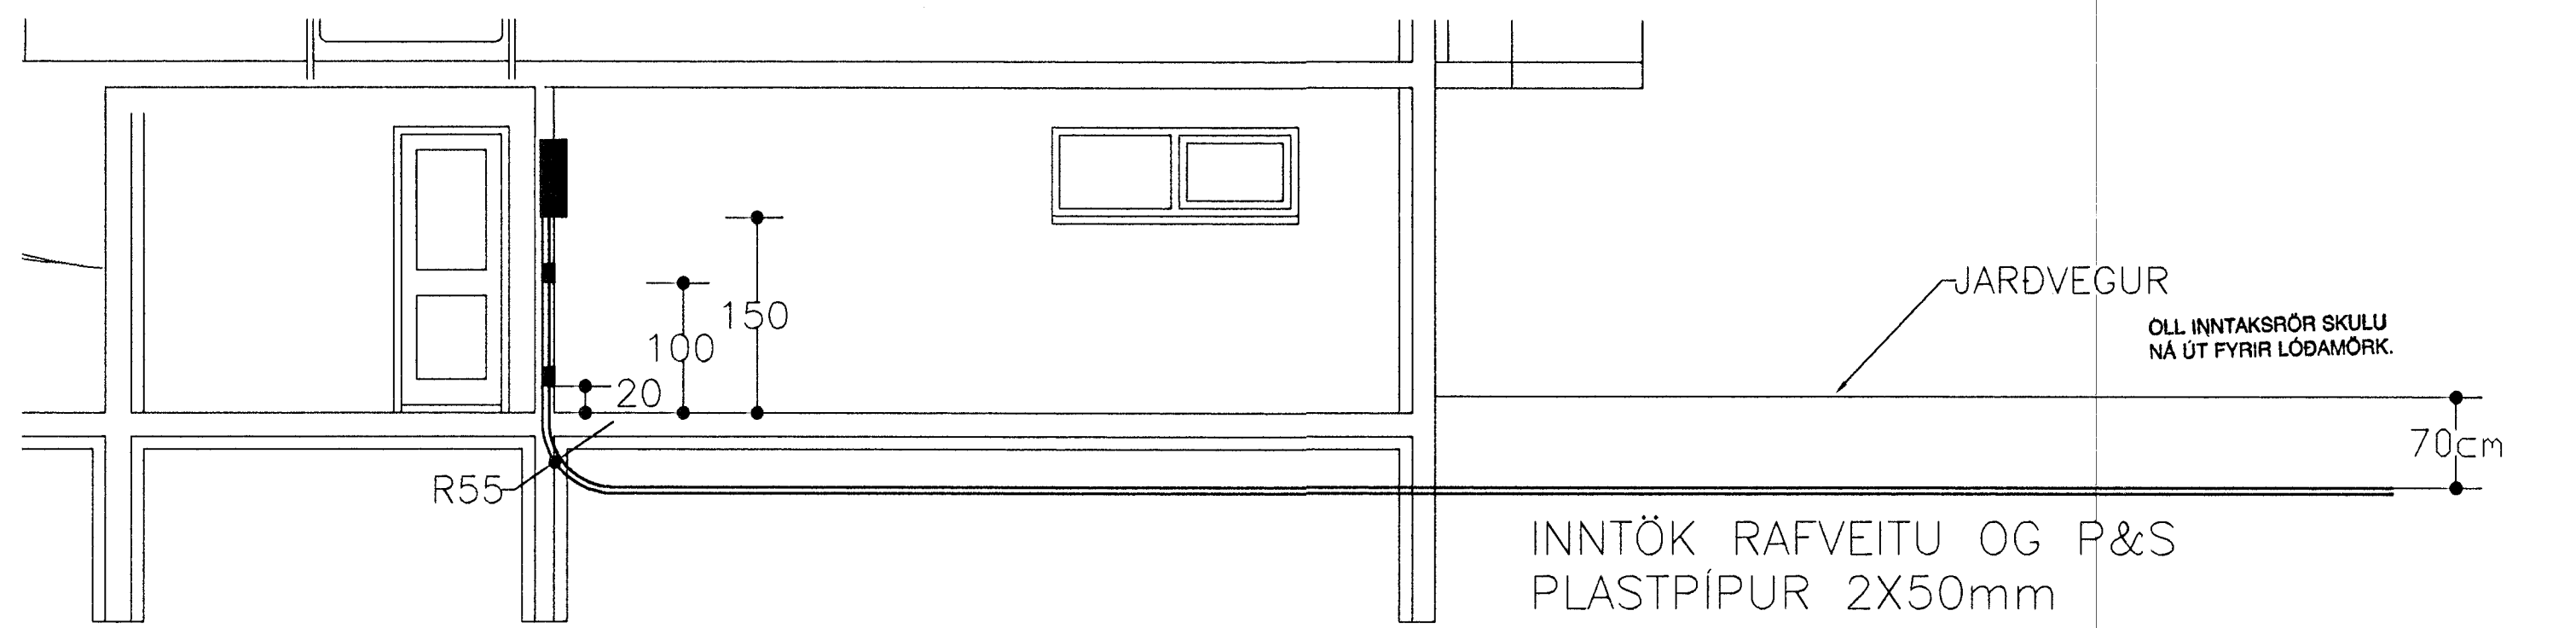


SNIDMYND Í INNTÖK 1:50

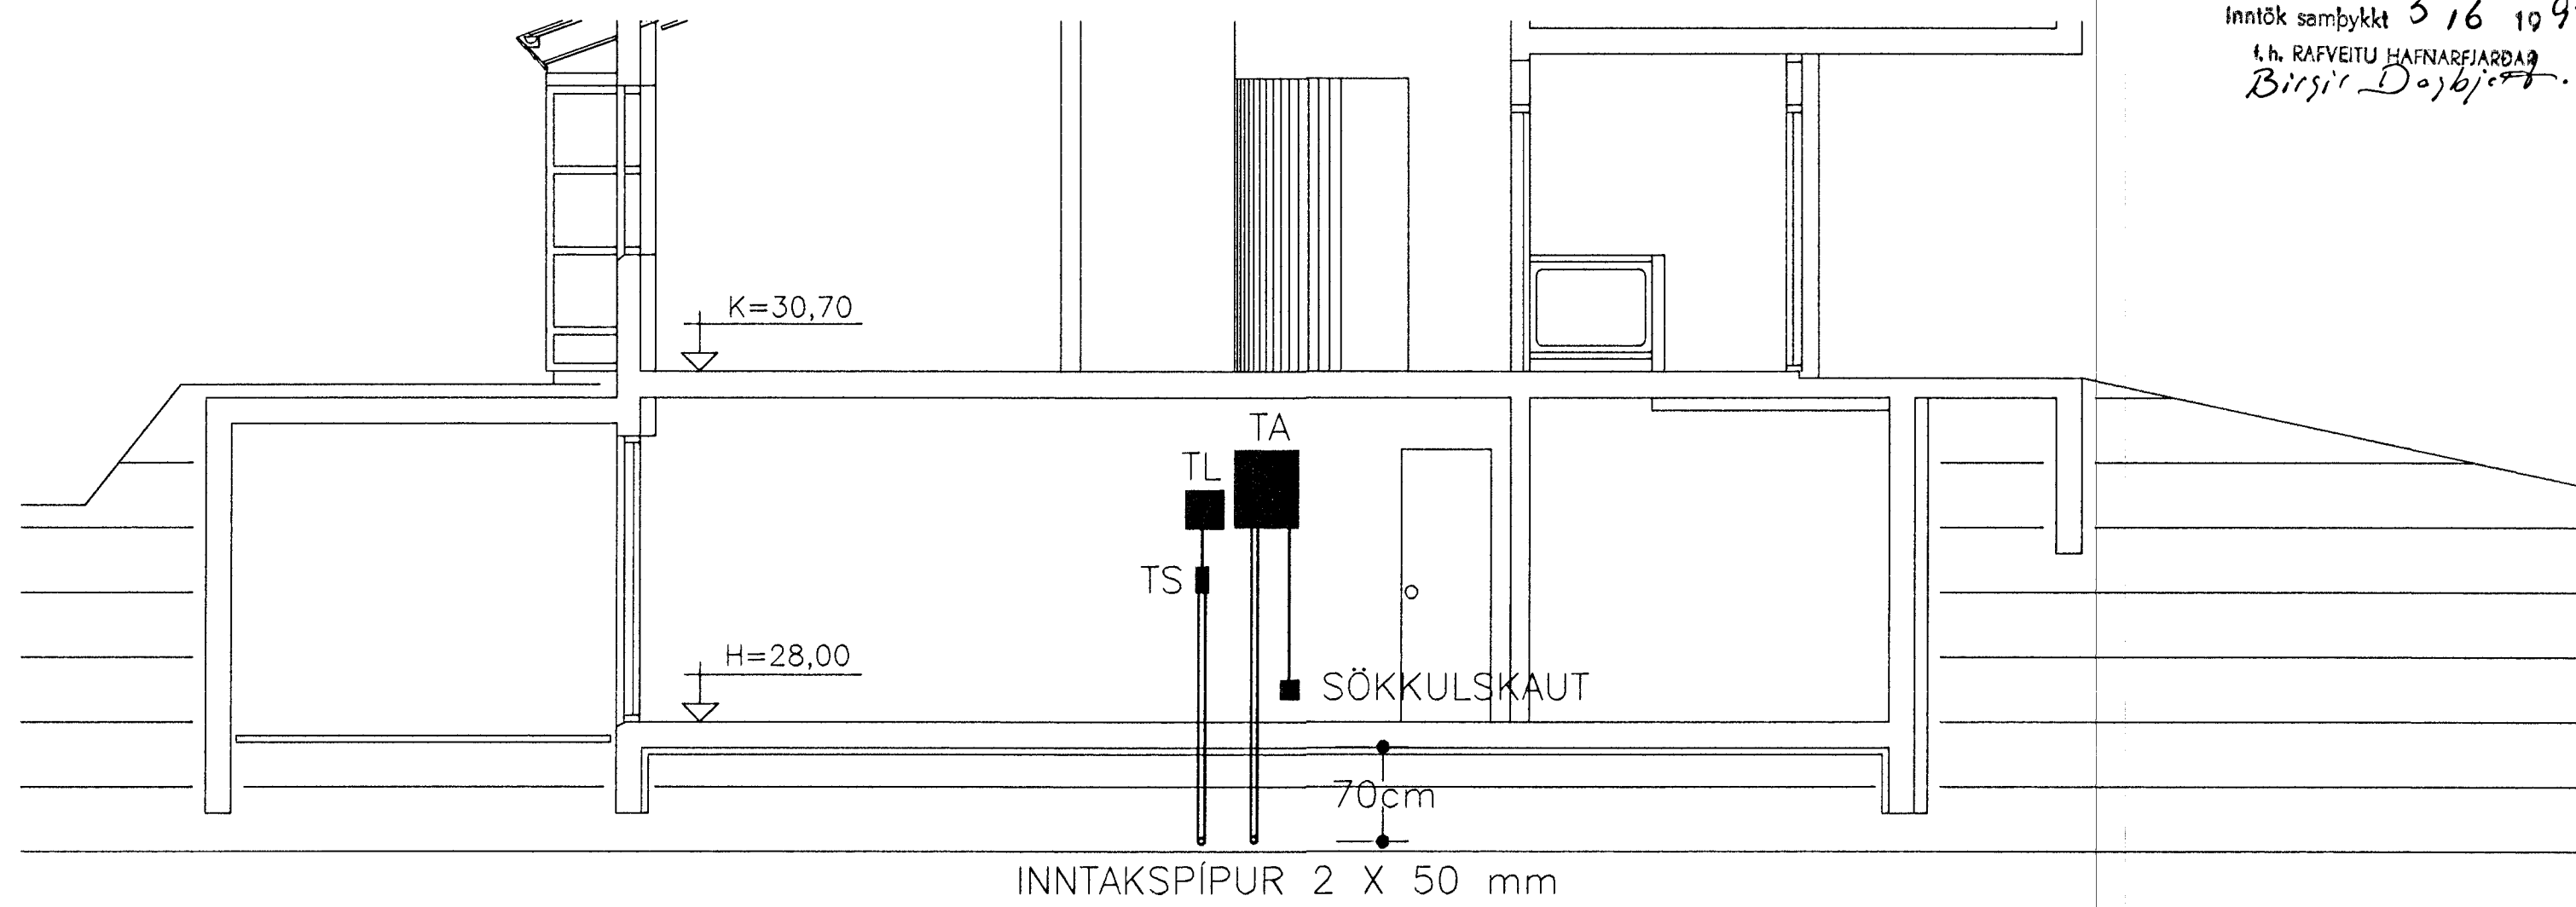


SNIDMYND Í INNTÖK 1:50

Inntök samþykkt 5.16.1997.
f.h. RAFVEITU HAFNARFIJÐINGUR
Björgir Dóbjörnsson.

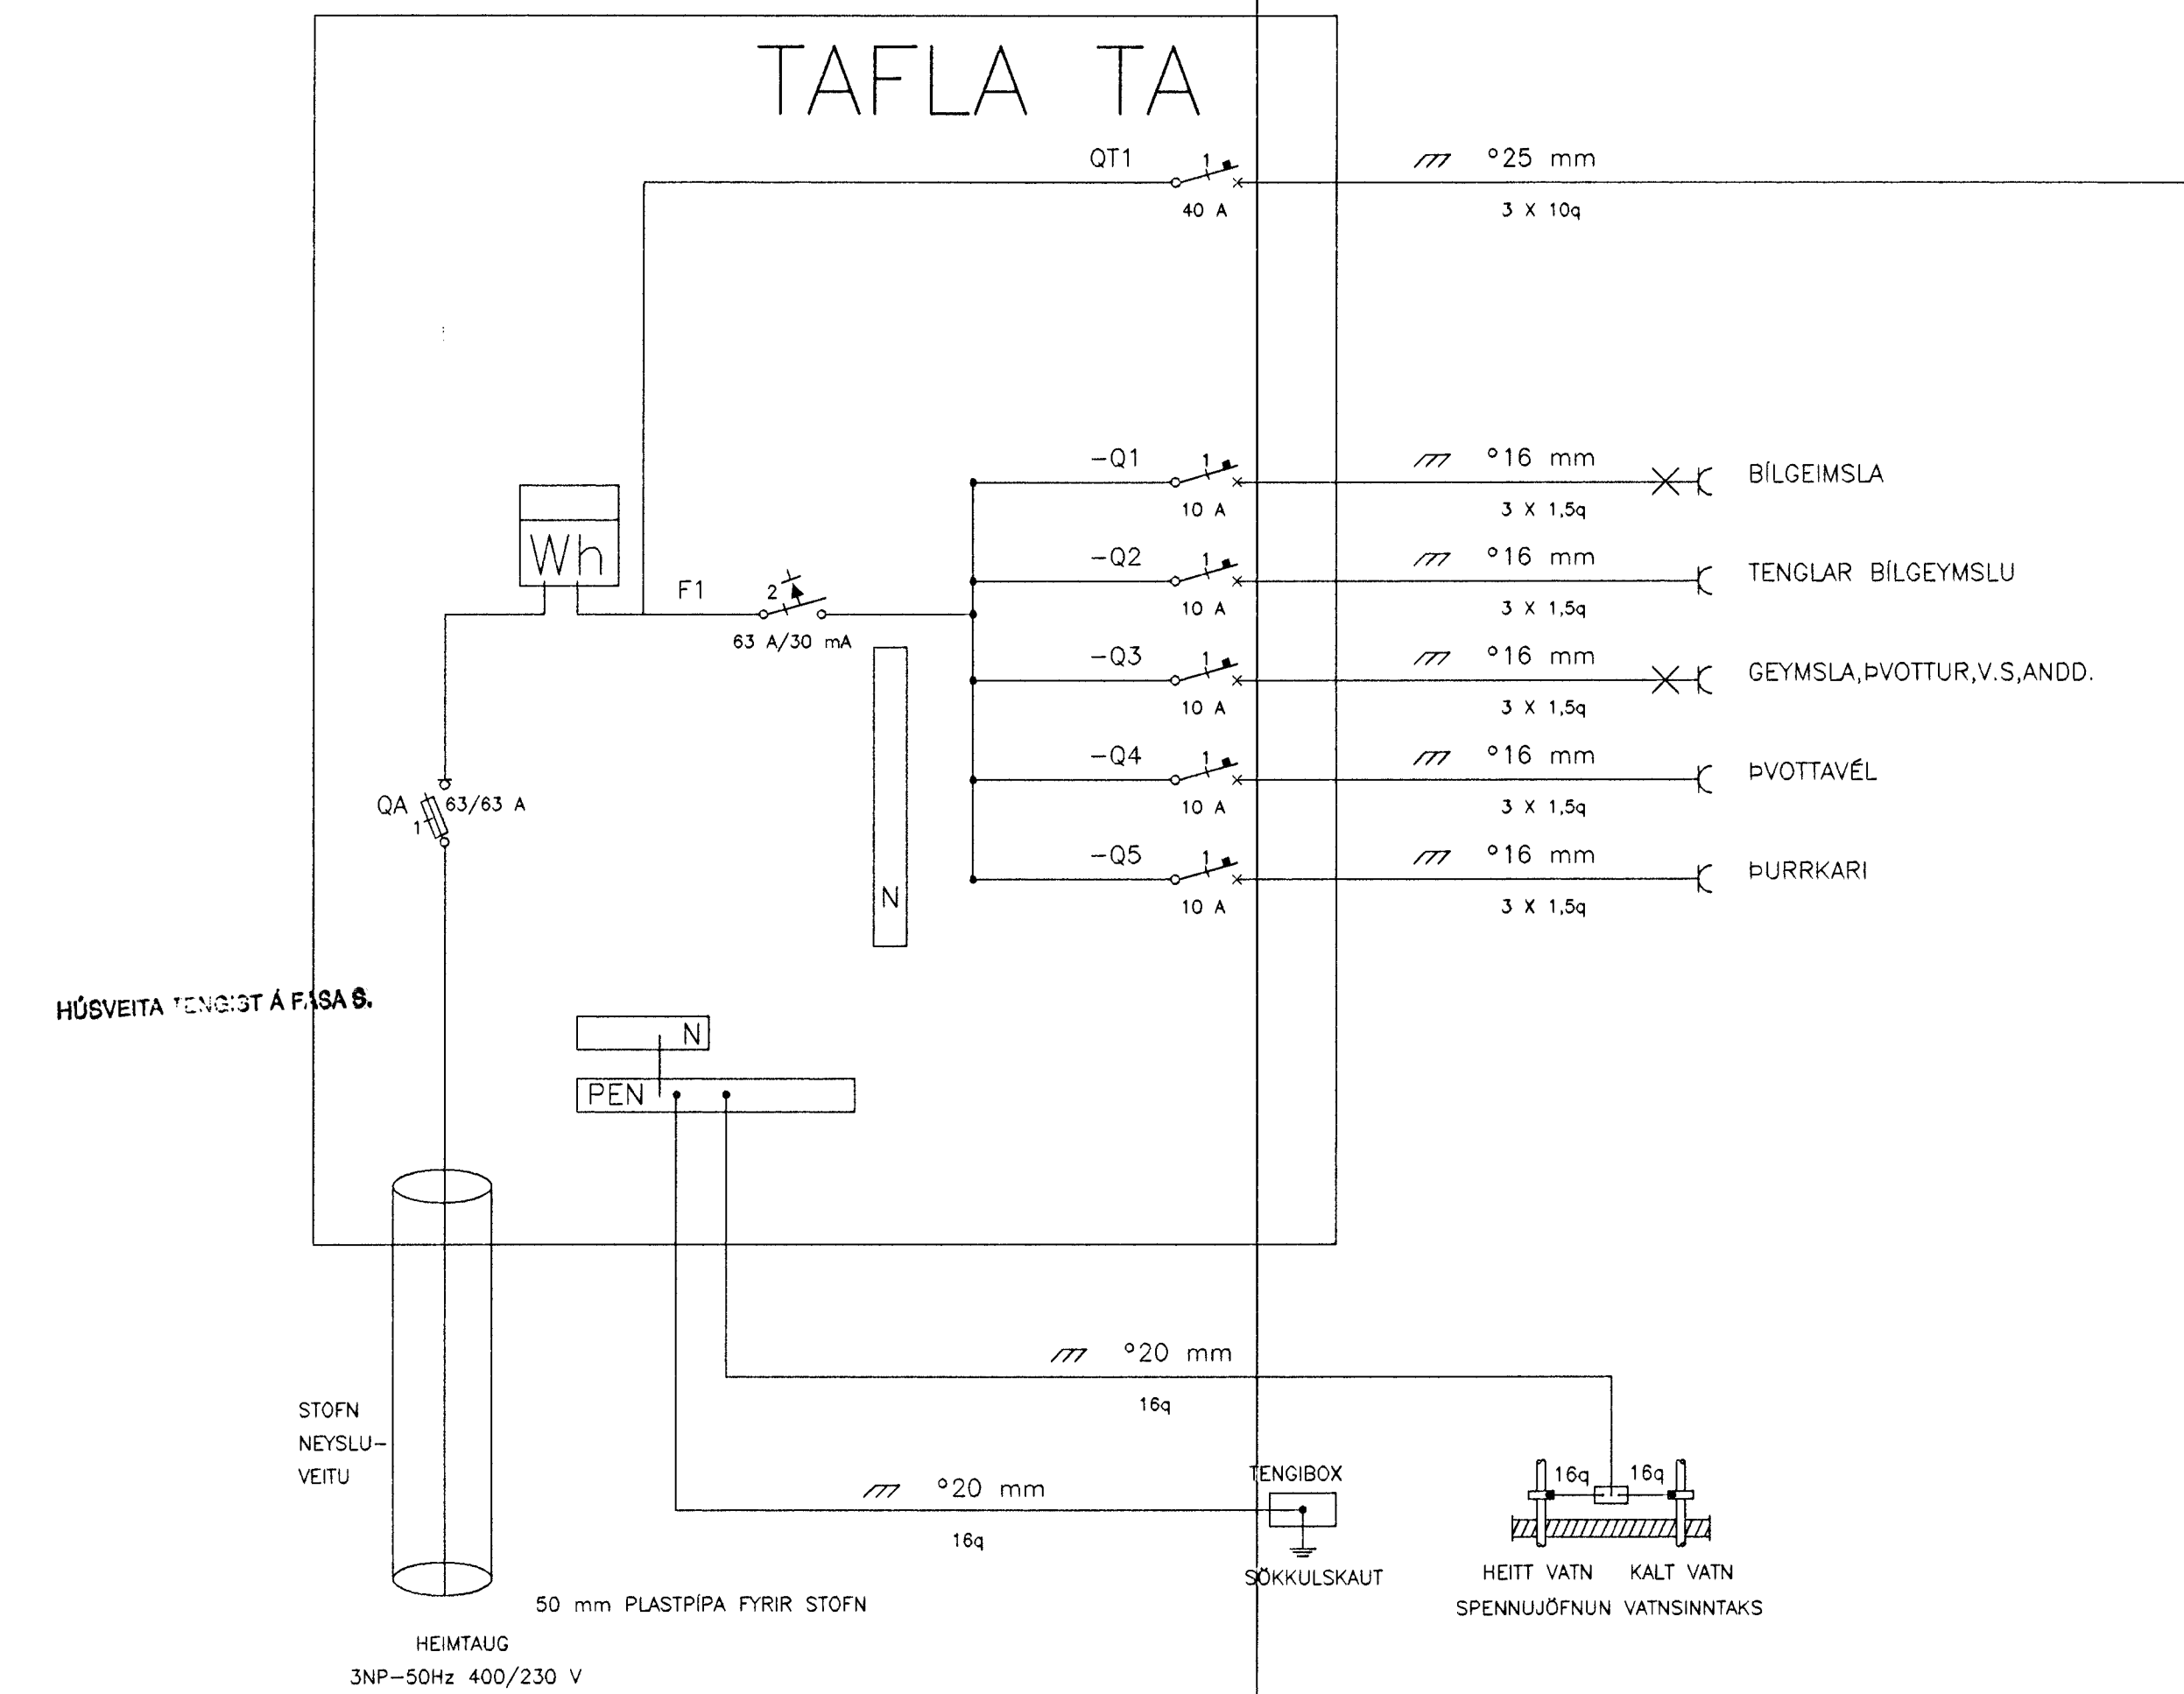

EINLÍNUMYND MÆLATÖFLU

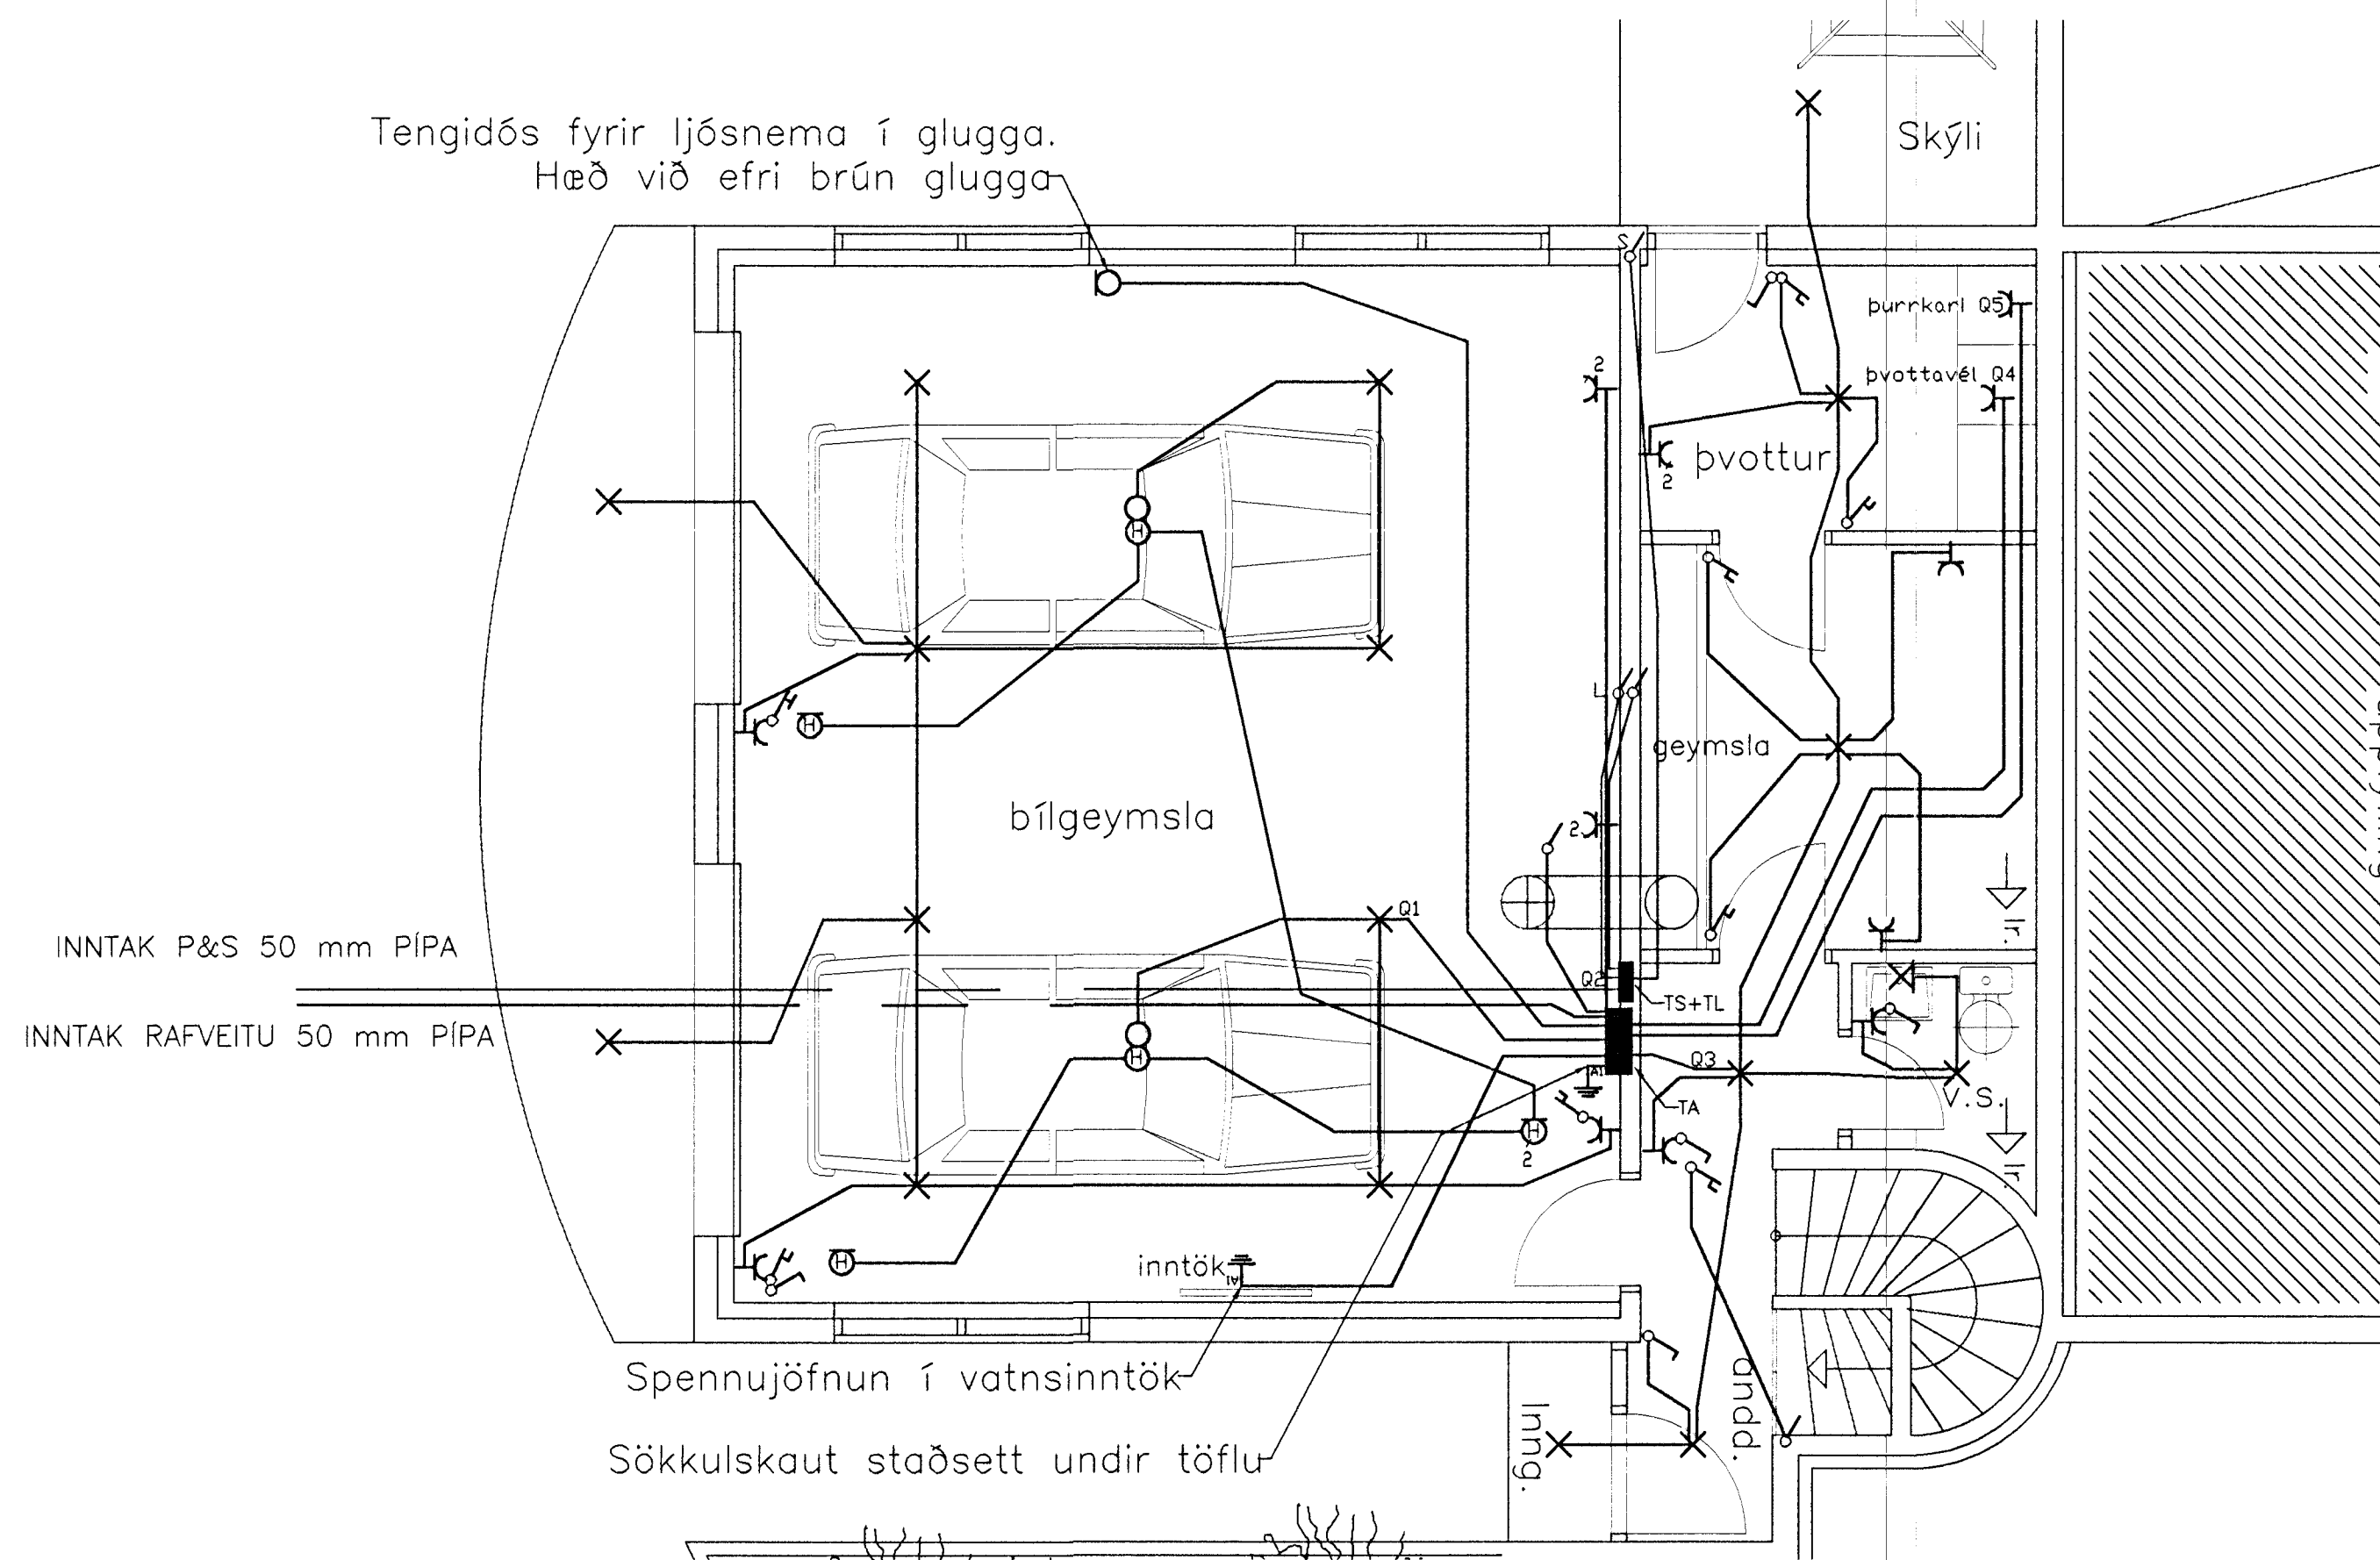

GRUNNMYND INNTAKSHLUTA 1:50

3403

ÚTG.	DAGS.	TEKN.	BREYTT	YFRF.	SAHT.	ETG.	DAGS.	TEKN.	BREYTT	YFRF.	SAHT.	DAGS.	HANNAÐ HS	TERM. HS	YFRF.	SAND. Hannes Sig	VERUR.	GEYMSLUR.	Hannes Snæbjörn Sigurjónsson Tæknifræðingur	Flydrugranda 10 107 Reykjavík Sími: 552-8207	HSS Símból: 845-2423	Fjóluhlíð 15 Hafnarfirði Raflagnateikning v/heimtauga	TEKN. NR. 1	NÁSTA TEKN. NR. 1	ÚTG.
------	-------	-------	--------	-------	-------	------	-------	-------	--------	-------	-------	-------	-----------	----------	-------	------------------	--------	-----------	--	--	--------------------------------	---	-------------	-------------------	------