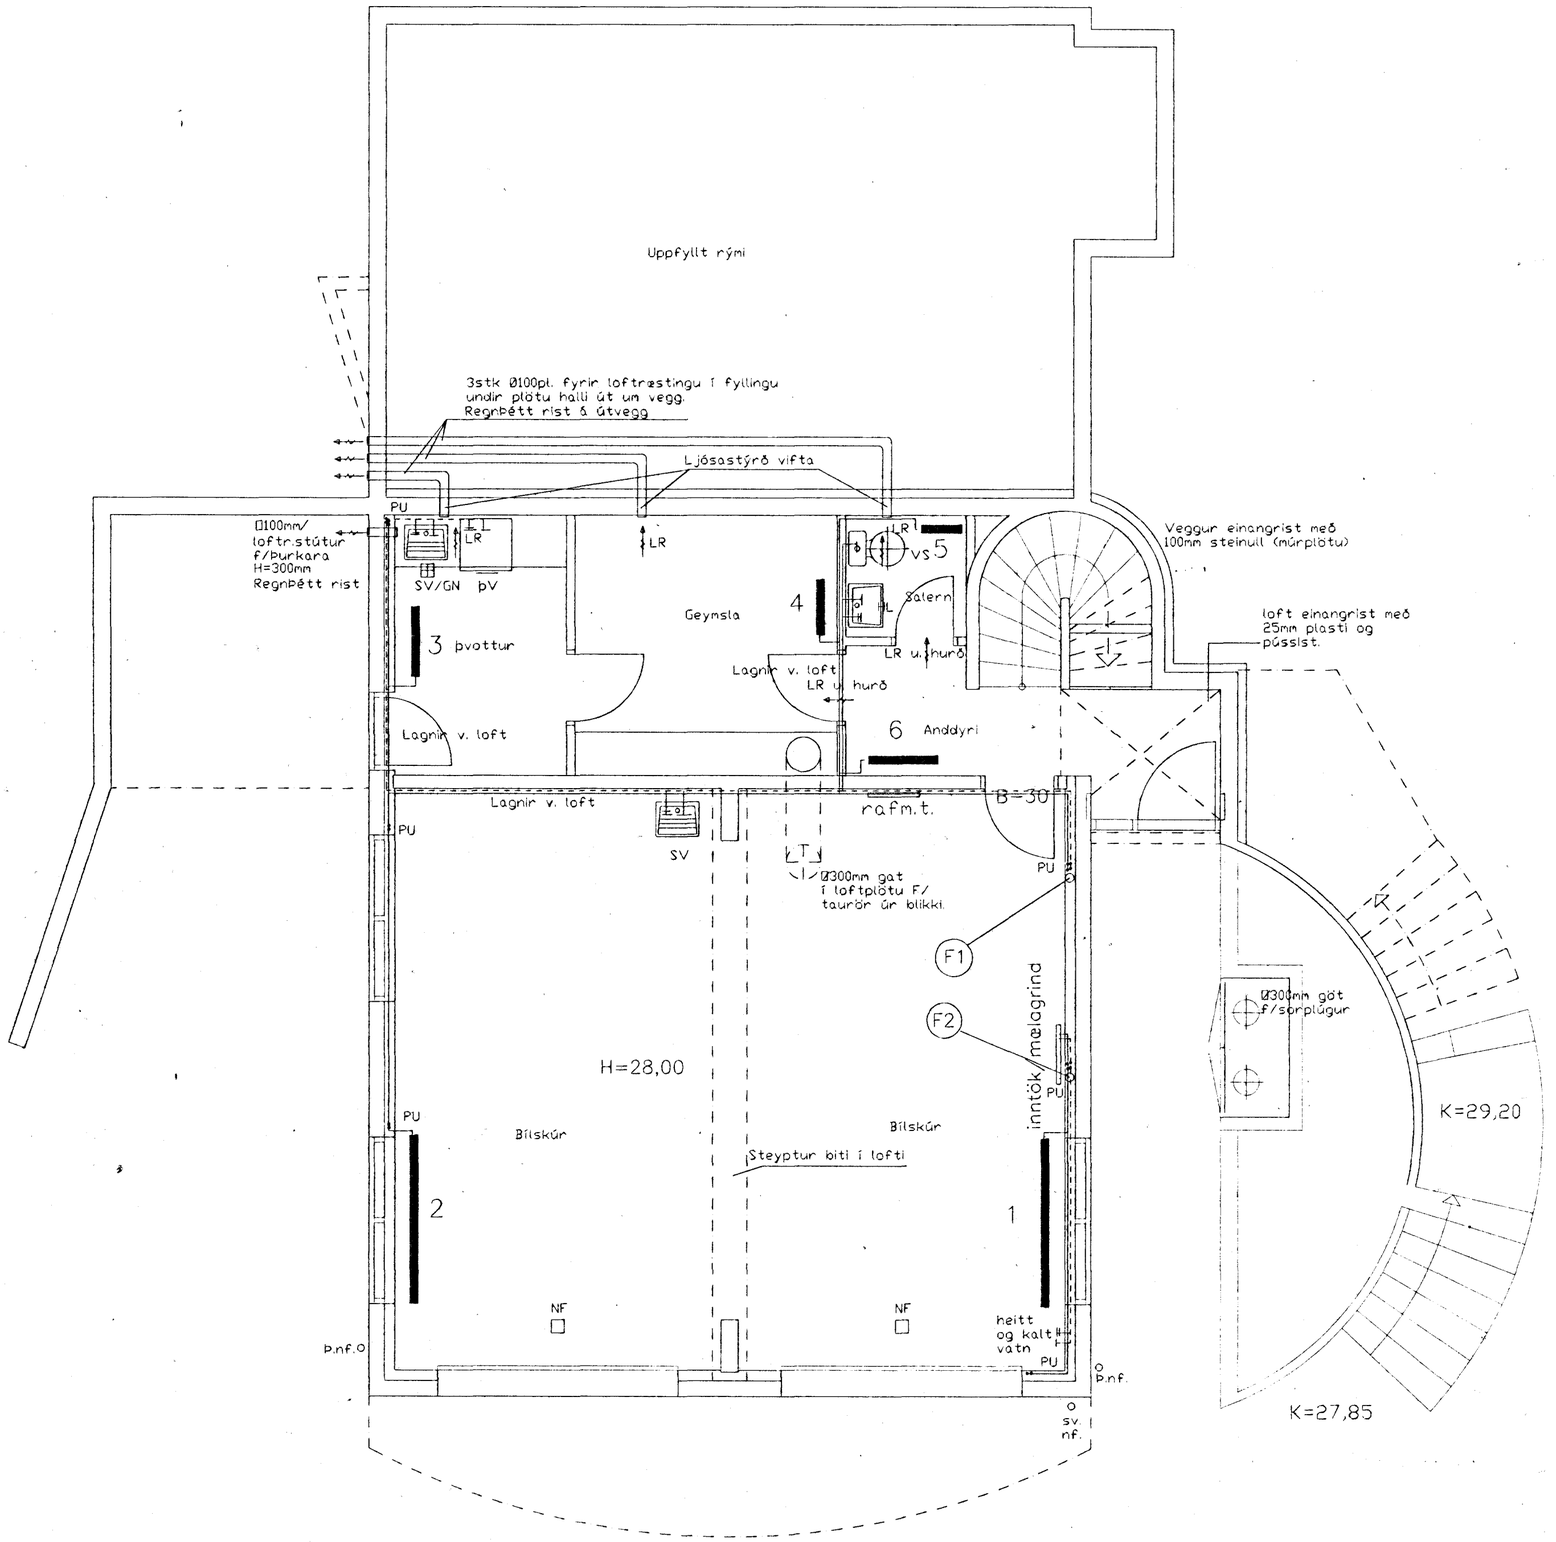

Byggingafulltrúi Hafnarfjarðar
Afgreitt þann
01 APR. 1998
Sigurbjartur Halldórsson

Breytingar			
Nr.	Dags.	Nafn	Fjóluhlíð 15 Hafnarfirði
Lega lagna 1	25.03.98		Tækniþjónusta Bjarna Árnasonar ehf. Bjarni H.
			Smiðjuvegi 11 s: 564 2260 fax: 564 4681
			Grunnmynd neðrihæðar Ofna og neysluvatnslagnir

Mkv. 1:50
Nr. 2L
Dags. 14.10.'97
kt.:290461-4489

C:\Bjarni\Teikningar\fjolh15-2-ofnal.dwg Wed Mar 25 01:07:50 1998