


Rúmmynd ofnalagnar 1:50

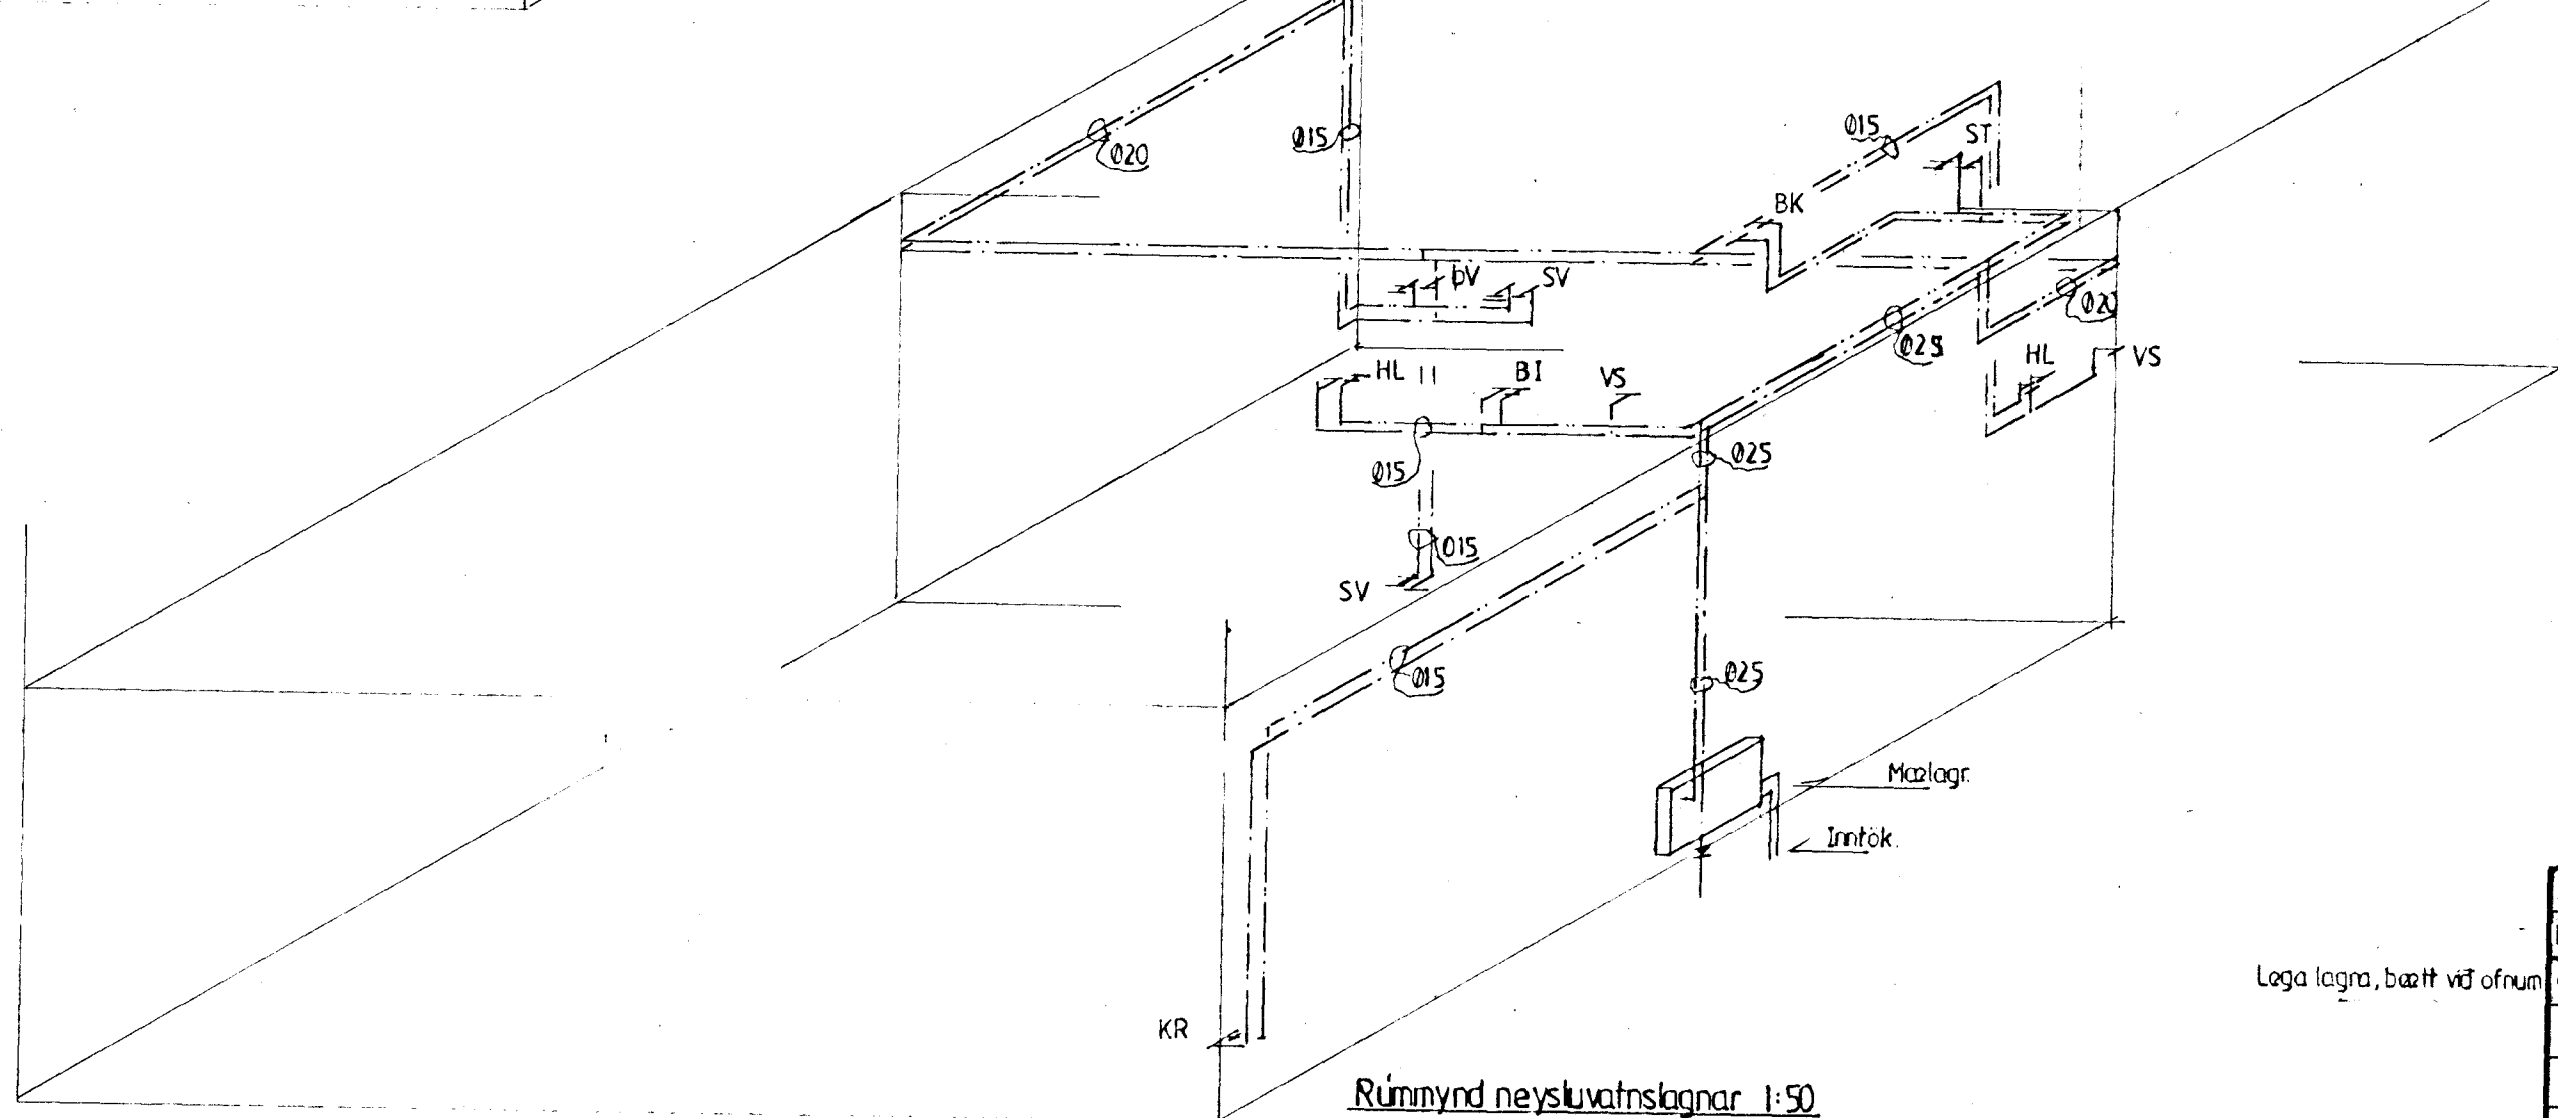

Rúmmynd neysluvatnslagnar 1:50

Byggingafulltrúi Hafnarfjarðar  
 Afgreitt þann  
 01 APR. 1998  
 Sigurbjartur Halldórsson

**Ófnalisti, Vor-yl**

Nr	Staður	Hæð	Lengd	Kcal/kist	Gerð
1	Bílskur	60	194	2093	C
2	Bílskur	60	194	2093	C
3	Þvottur	60	81	704	B
4	Geymsla	50	64	484	B
5	Salerni	50	18	237	A
6	Anddyri	60	81	704	B
7	Hjón	50	162	1466	C
8	Heibergi	60	113	1221	C
9	Heibergi	60	113	1221	C
10	Sjóv herb	60	113	1221	C
11	Stofa	21	130	936	Rúntyl VK+C
12	Stofa	21	280	2016	Rúntyl VK+C
13	Þorðstofa	21	210	1512	Rúntyl VK+C
14	Anddyri	60	81	704	B
15	Bad	50	81	733	C
16	Þorðstofa	50	129	631	A
17	Gangur	50	129	631	A
Samtals				18607	Kcal/kist

ATH. Mæla skal fyrir ofnum á staðnum áður en þeir eru pantaðir

Breytingar			Fjólulíð 15 Hafnarfirði	
Nr	Dags	Nafn		
①	25.03.98	Bjarni	Tækniþjónusta Bjarna Árnasonar ehf.	Sigurbjartur Halldórsson
			Smíðjuvegi 11e S:584 22 60, fax 584 48 81	Mkv. 1:50
			Rúmmynd ofna og neysluvatnslagna	Nr. 4L
				Dags. 14.10.1997
				kt. 290481 4480