





Sampykkt þann

04 MARS 1997


Byggingatulltrúinn í Hafnarfirði
Erlendur Hjálmarsson

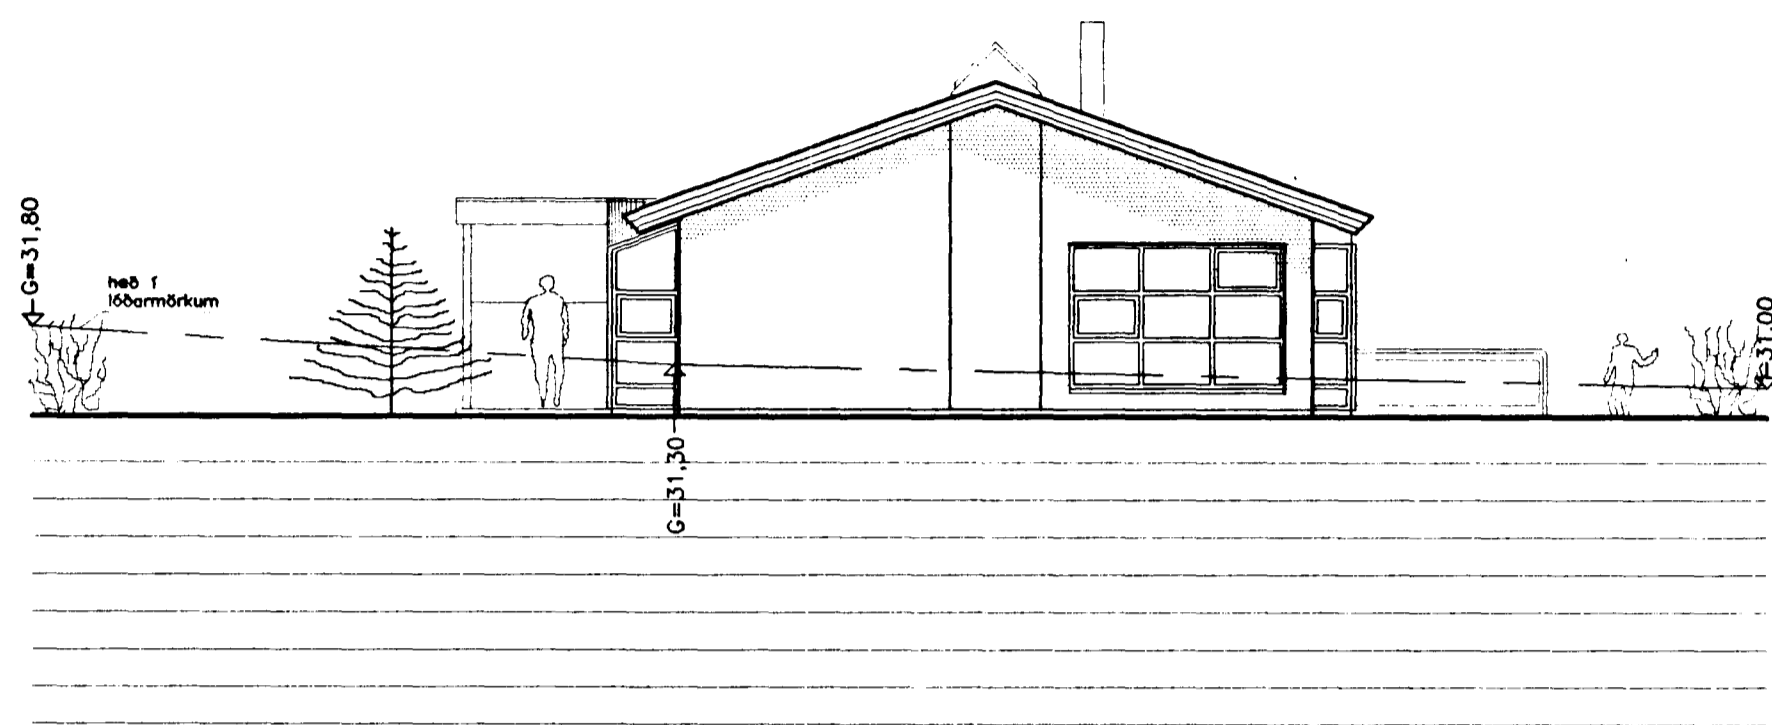


suður

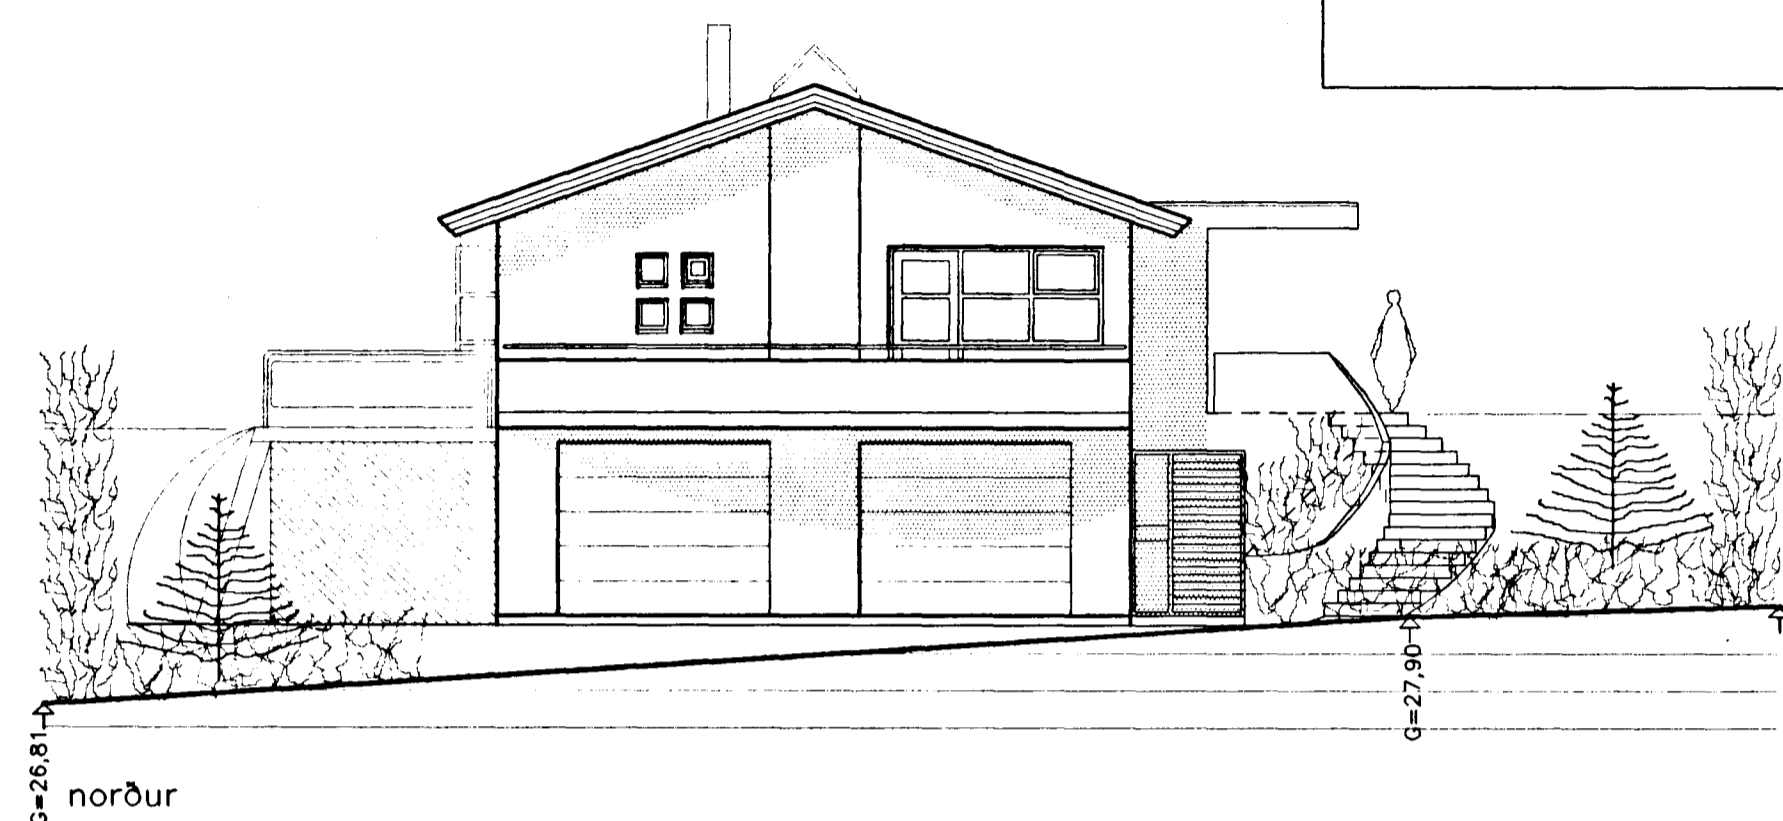

norður

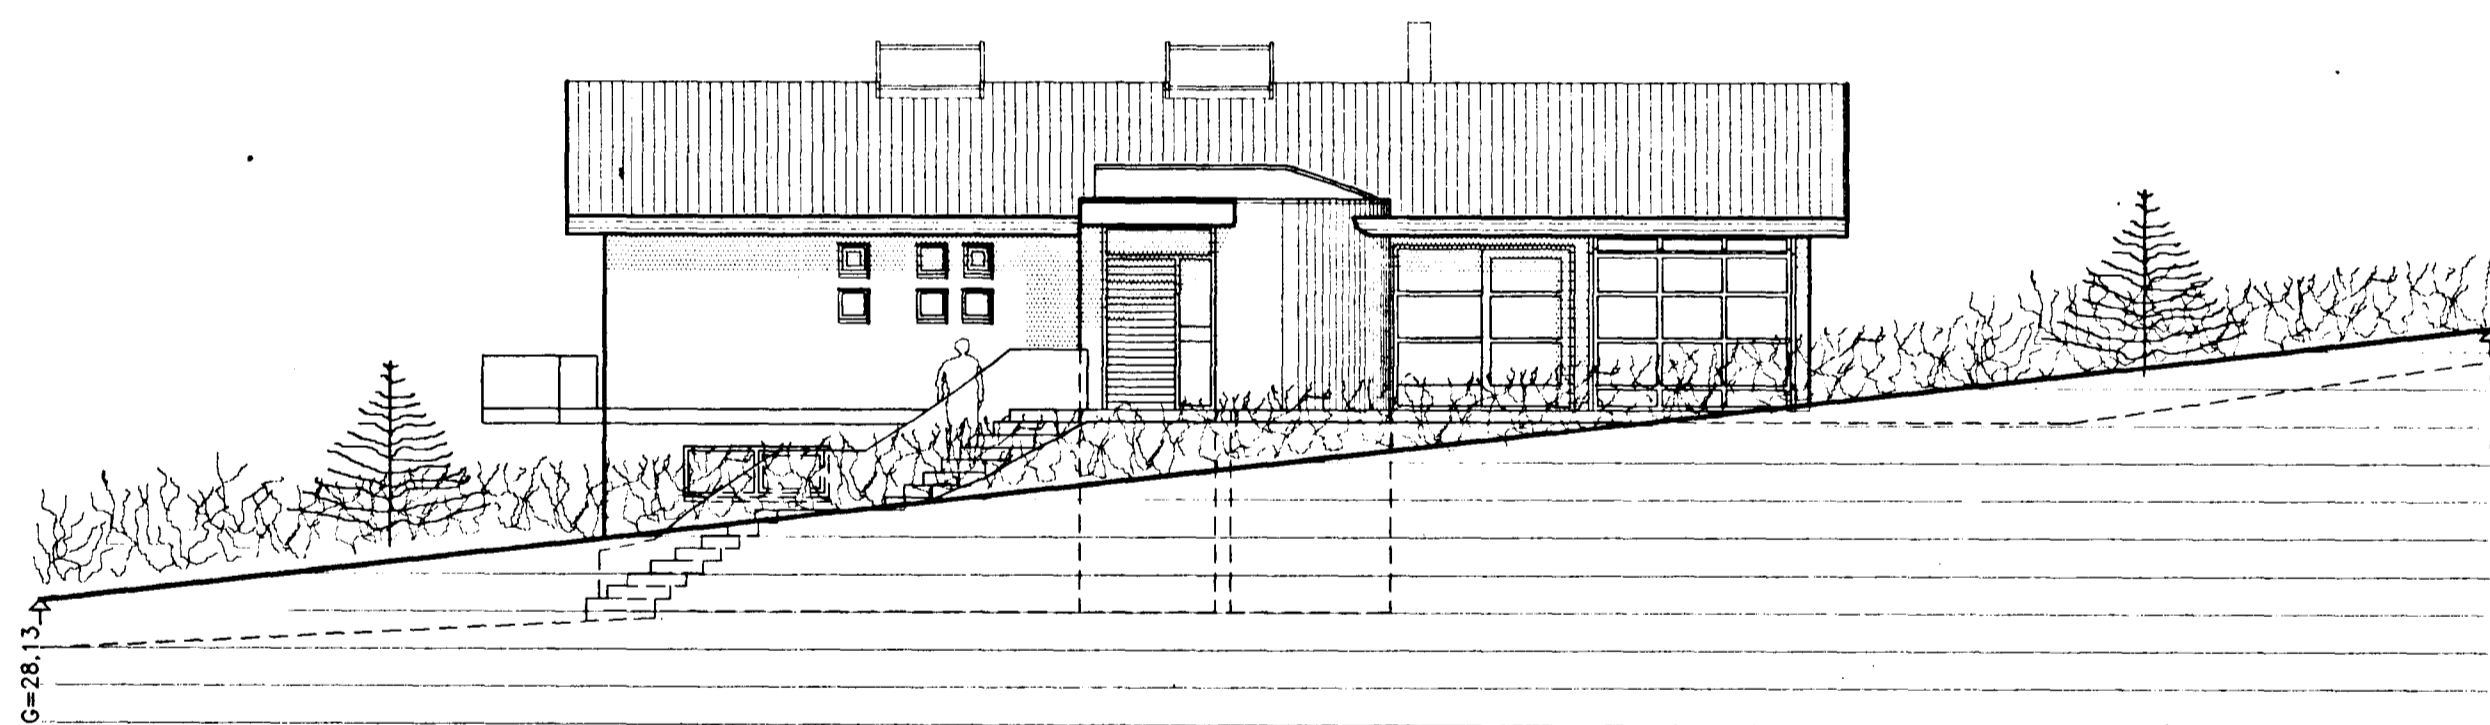

vestur

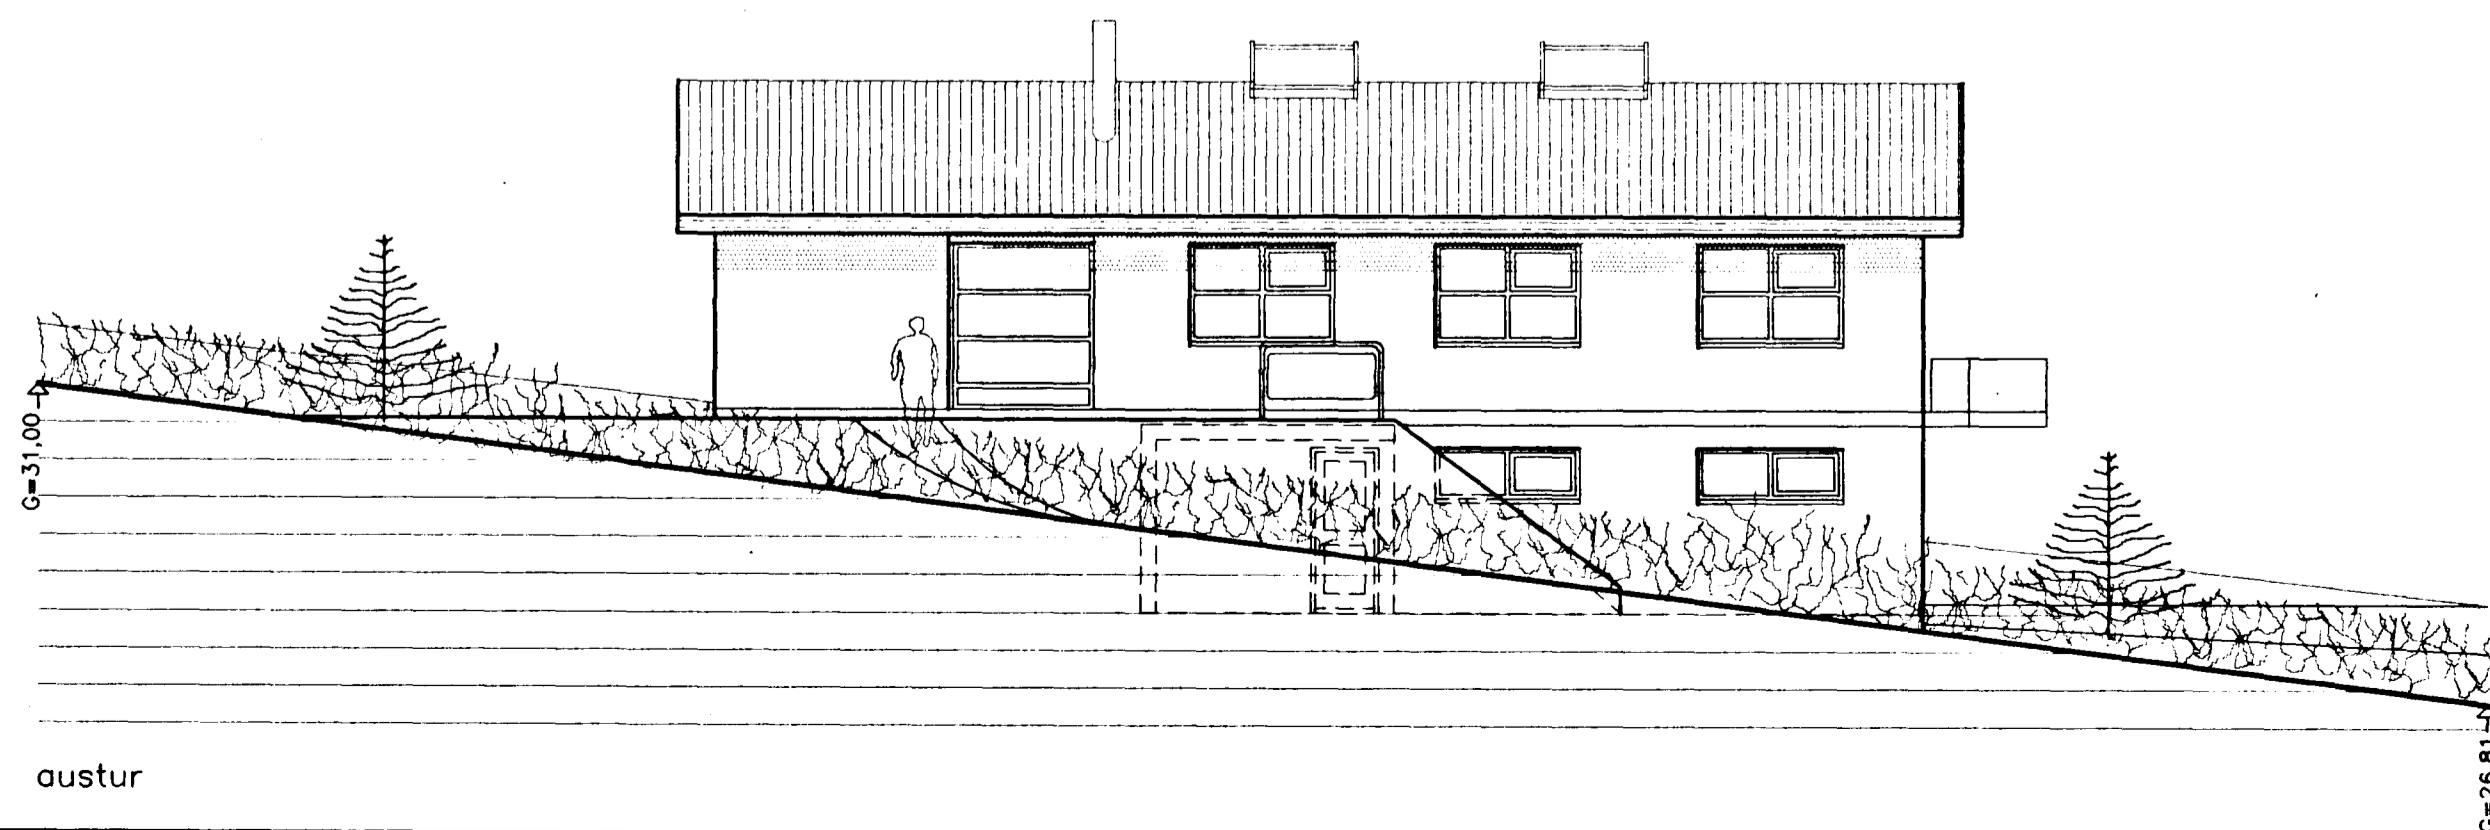

austur

Fjóluhlíð 15

Hafnarfirði

Útlit

kvarði 1:100

teikn. nr. 3

Ingi Gunnar Þórðarson byggingafræðingur bff
Safamýri 87 Reykjavík símar 568 3523, 897 3523

dags. 20.10.1996

þeytt:

[Signature]