



grunnmynd neðri hæð

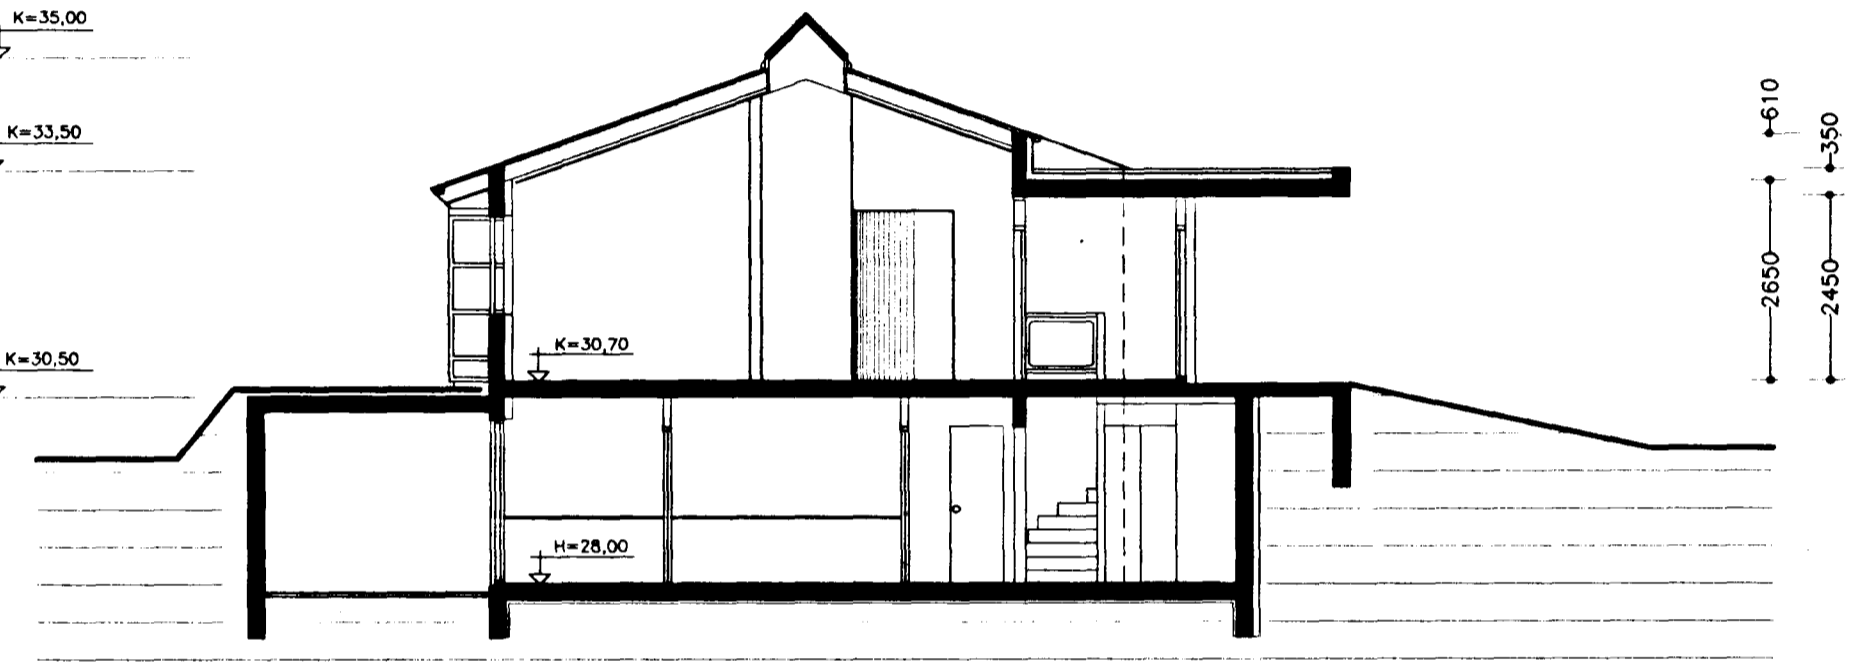

snið A - A

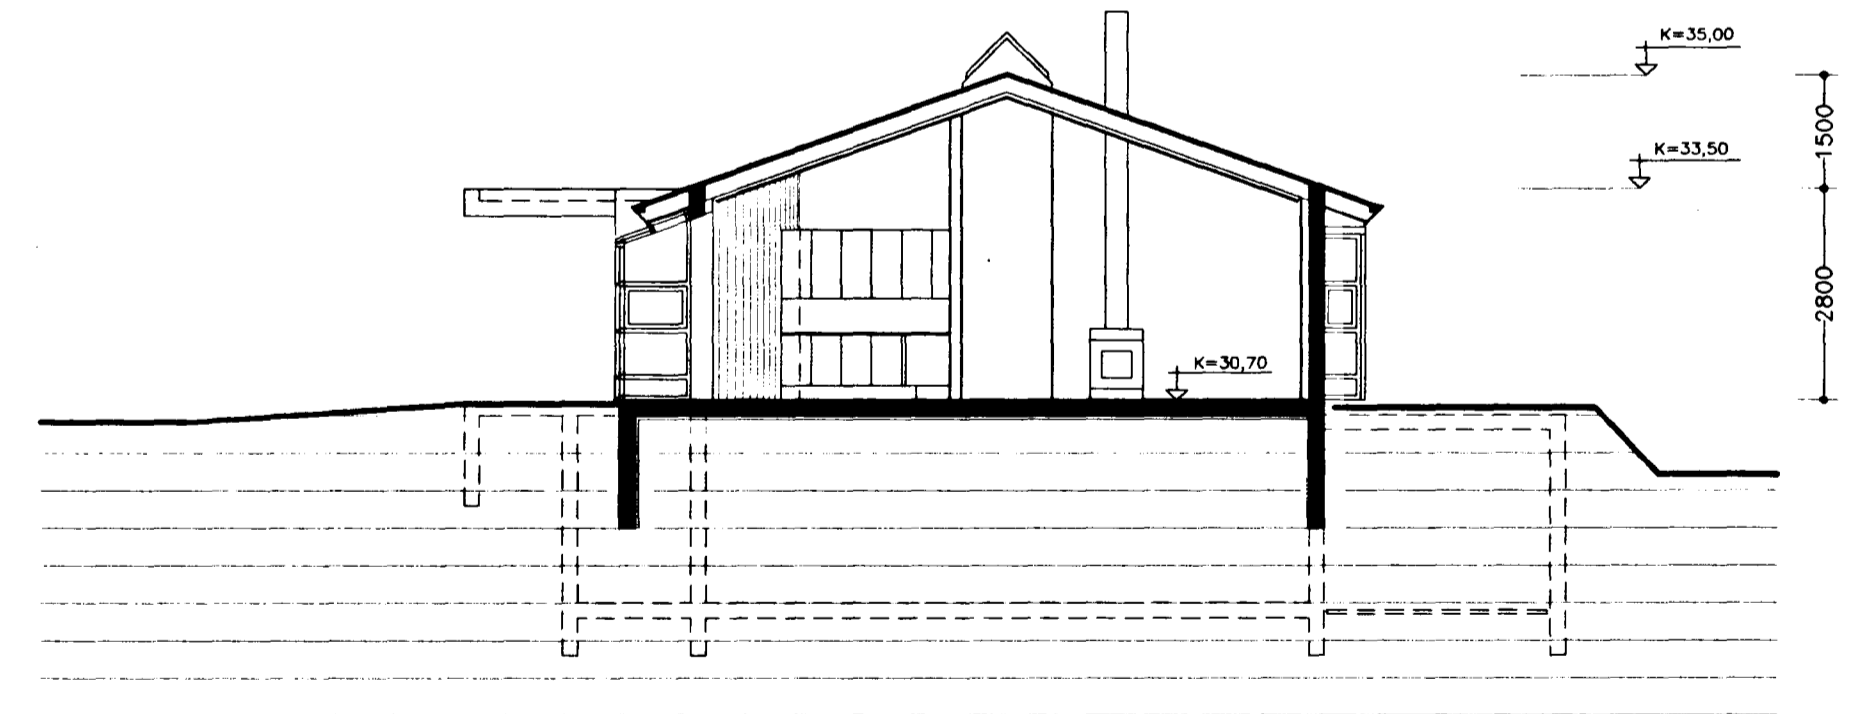

snið B - B

Fjóluhlíð 15

Hafnarfirði

Grunnmynd neðri hæð og sið	kvarði 1:100	teikn. nr. 2
Ingi Gunnar Þórðarson byggingafræðingur b.f. Safamýri 87 Reykjavík símar 568 3523, 897 3523	dags. 20.10.1996	bréytt: