


grunnmynd efri hæð

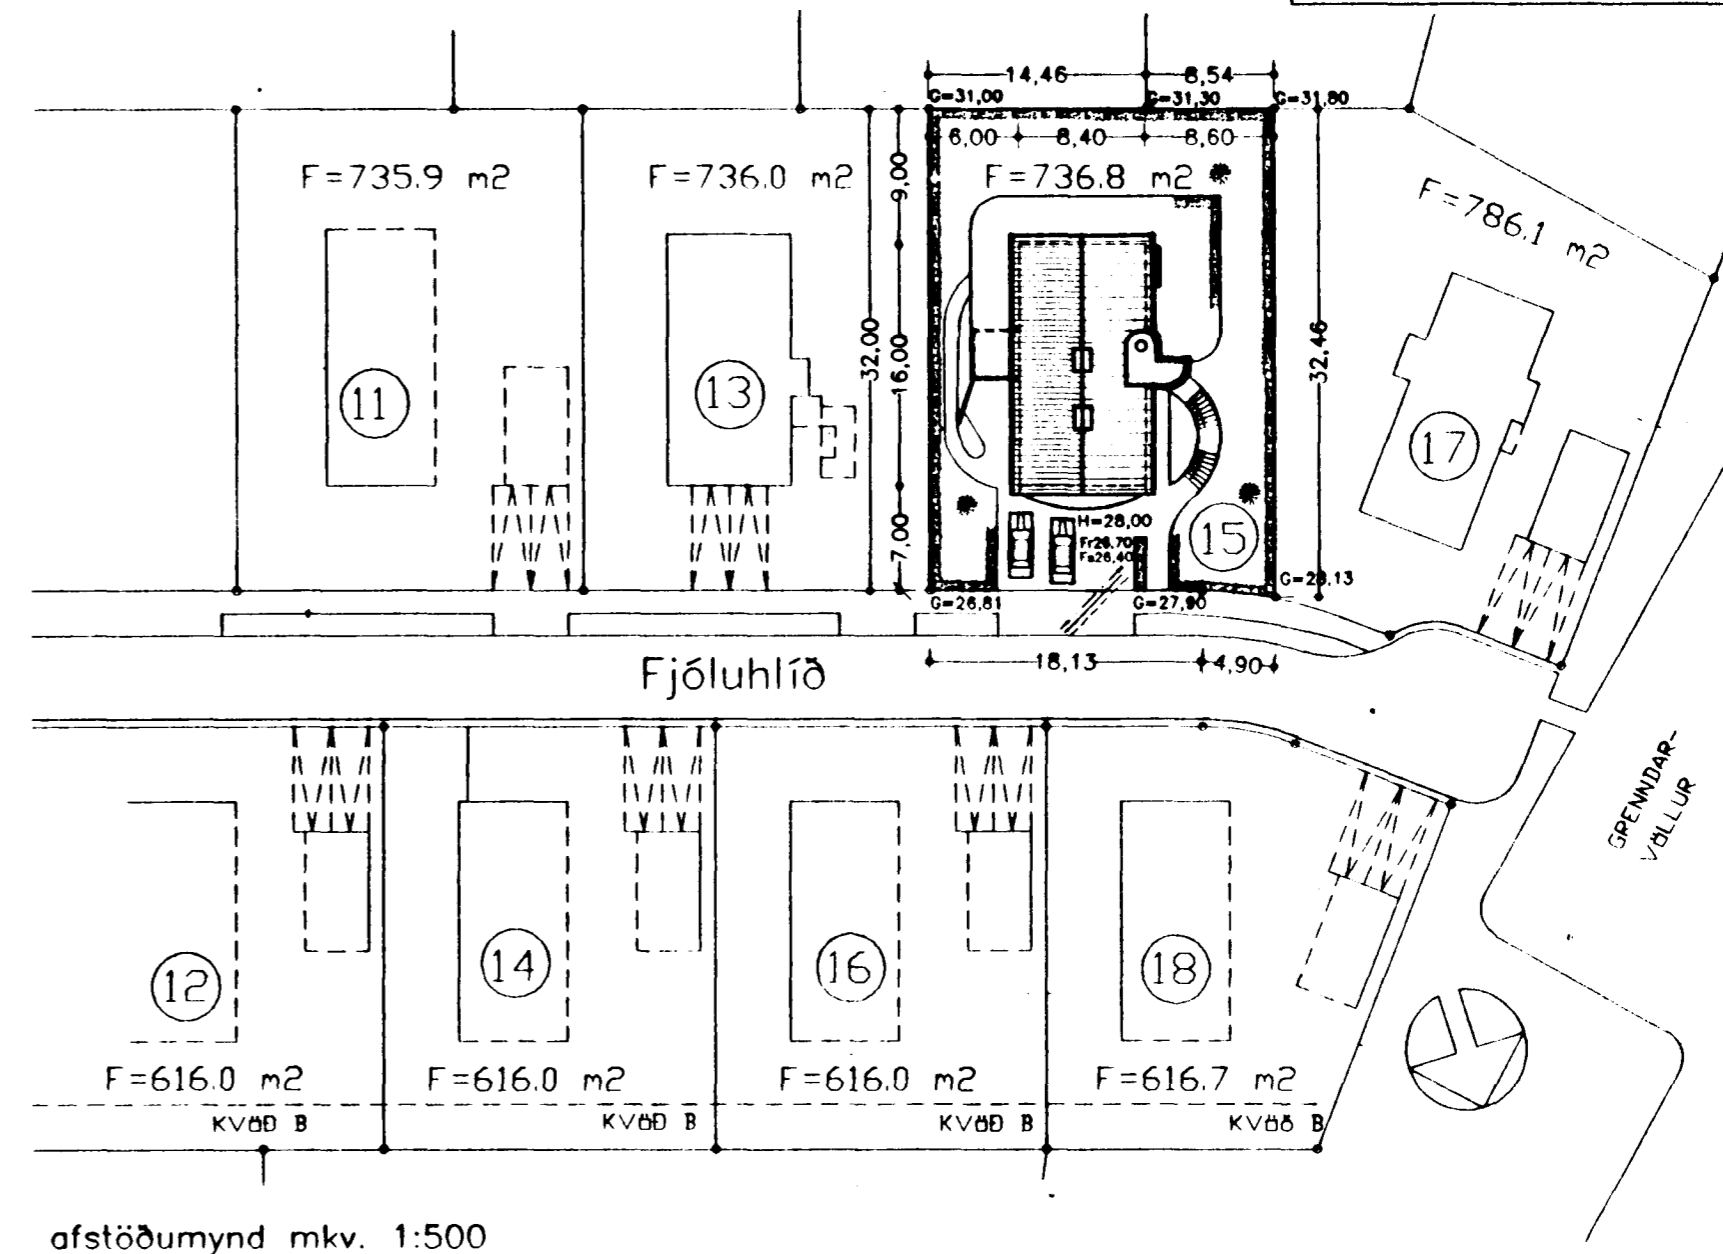

afstöðumynd mkv. 1:500

Skráningartafla fyrir: **Fjóluhlíð 15 Hafnarfirði** Landnúmer: 120459 Matshlutanr.: 01
Unnið af: Ingi G. Þórðarsoni Dags: 20.10.1996

Uppskipting og lýsing		Stærðir															
D0	D1	D2	D3	D4	D5	D5M	D6	D7	D8	D9	D10	D11	D12	D13	D14	D15	D16
Lokun	Rými	Notkun	Höfuð	Eignar	Botnfl.	Víllifletti	Stigar	Op	Þrúttófl.	Þrúttófl.	Salarhæð	Brúttó	Nettó	Nettó flöt	Hjúpl.	Þl. dvr of/rýmibirt	
		hæð-röð	texti	hald	m²	m²	m²	m²	m²	Sh < 1,8 min-max	m²	m²	m²	Sh < 1,8	m²	m²	
		Mv.íhna			231,3		3,3	3,3	211,5			762,3	192,4		539,6	63,7	228,2
		Botnpl.			90,8						0,20	18,2			90,8		
	00	Kjallari			90,8		3,3		74,1			245,2	75,6		109,4	22,1	90,8
A	00-01	Íbúð	N	01-01	31,3		3,3		34,6		2,70	84,5	23,3				31,3
A	00-02	Bílg.	B	01-01	59,5				39,5		2,70	160,7	52,3				59,5
B-C	00-03	Inng.	U	01-01	10,2												
B	00-04	Skýli	N	01-01	9,5												
		Botnpl.			50,4						0,20	10,1			50,4		
	01	Íbúð			140,7				3,3	137,4		488,9	116,8		144,4	41,6	137,4
A	01-01	Íbúð	N	01-01	140,7				3,3	137,4		488,9	116,8				137,4
A	01-02	Svalir	N	01-01	10,7												
C-B	01-03	Hitrópp	U	01-01	14,2												
		Þakflötur													144,6		

Skýringar:
Húsið er staðsteypt einangrað að innan og að hluta til að utan. Einangrun er í samræmi við könnunartölur byggingareglugerðar. Þak er hefðbundið sperruþak klætt með þöndum málmplötum. Yfir stigahúsi er steypt þak einangrað að ofan og þakdúkur.
Húsið er hraunað að utan og sléttþrútt að hluta.
Eldvarnir:
Bílgemysla er hölfuð frá íbúð með A-60 vegg með B-30 sjálflokandi hurð í.

Fjóluhlíð 15

Hafnarfirði

Grunnmynd efri hæð, afstöðumynd og upplýsingar kvarði 1:100,1:500 telkn. nr. 1

Ingi Gunnar Þórðarson byggingafræðingur bfl
Safnþrí 87 Reykjavík símar 568 3523, 897 3523

dags 20.10.1996 breytt:

[Signature]