


STÚTAR UPPÖR  
GÓLFÍ VIÐ VEGG



GÓLFHITALAGNIR Á MILLI HÚSA  
Ø100 PVC RÖRI Á C.A. 1 m DÝPI

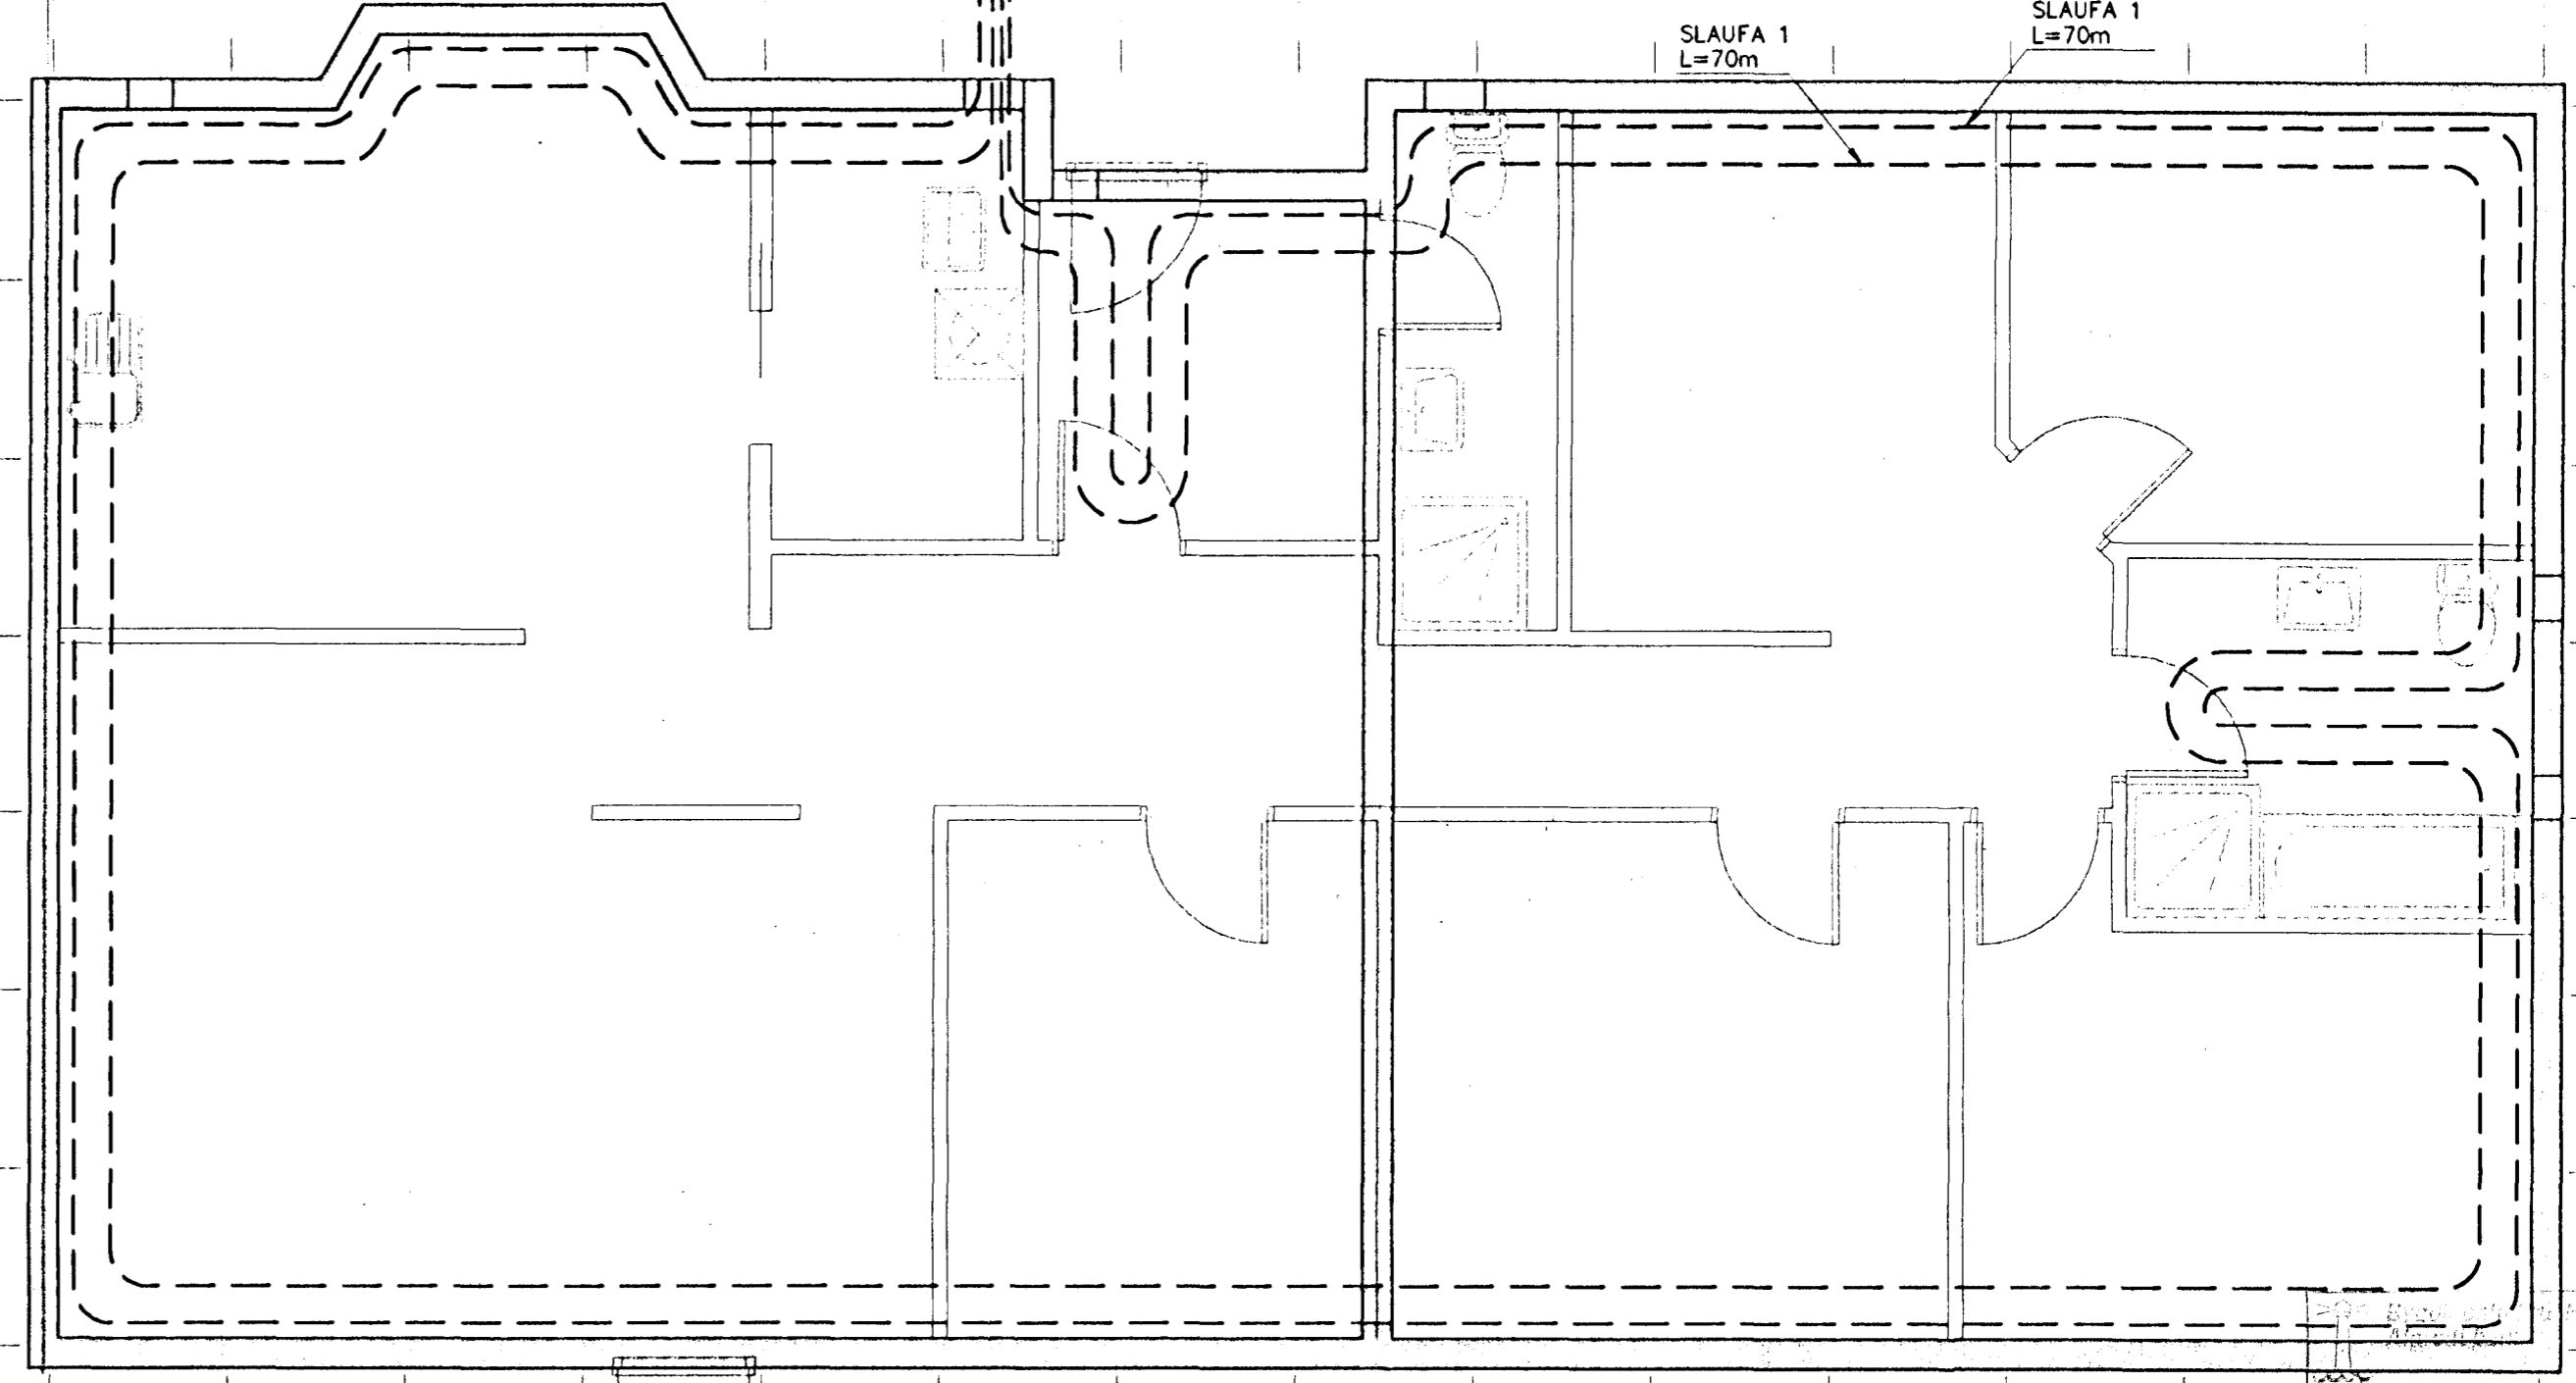


— GÓLFGEISLI FRAMRÁS  
- - - GÓLFGEISLI BAKRÁS

LENGD Á SLAUFUM:  
SLAUF 1 (VIÐ ÚTBRÚN) : 70 m  
SLAUF 2 (VIÐ ÚTBRÚN) : 70 m  
ALLS : 140 m

Ath.  
GÆTA SKAL ÞESS AD TEMA LÖGN  
EFTIR PRÓFUN (BLÁSA ÚT VATNI)  
ÞANNIG AD EKKI FRJÓSI Í LÖGN  
ÞAR TIL HITI ER KOMINN Á HÚS.

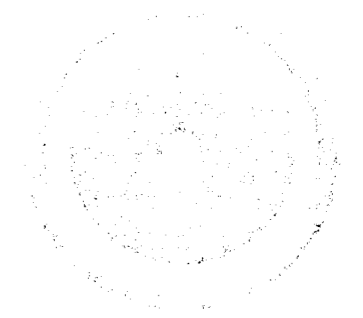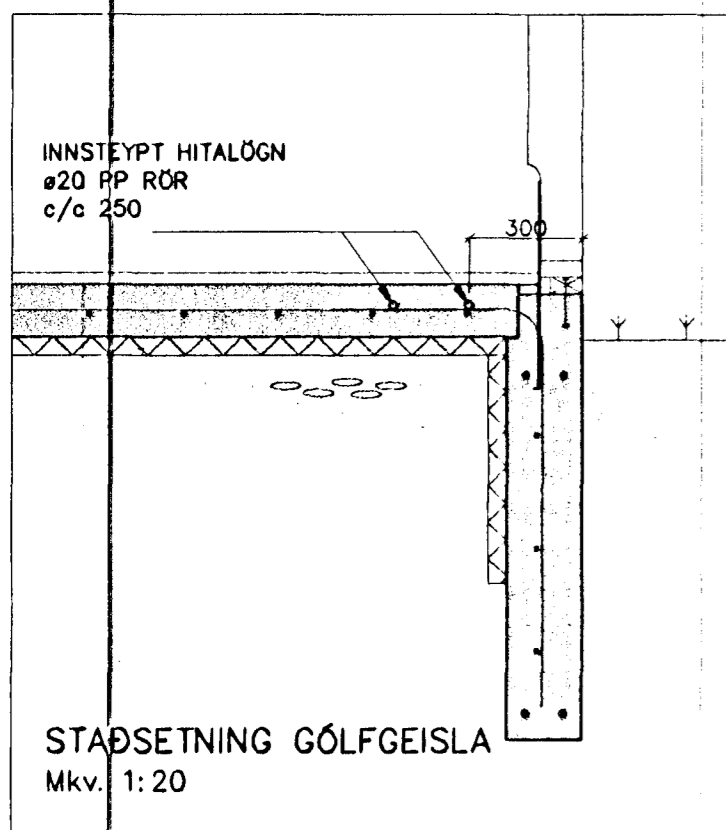

 <b>VERKFRÆÐISTOFA SUÐURLANDS</b> <small>AUSTURVEGI 3-5, 800 SELFÖRSI, Sími 482 3900, FAX 482 3914</small>										Verk: <b>SG HÚS; FJÓLUHLÍÐ 16 HAFNARFIRÐI</b>				
Hnitakerfi:										LAGNIR: GRUNNMYND GÓLFGEISLA				Mkv: 1:50
Hæðakerfi:										SNÍÐ				Mkv: 1:20
Vörpun:										Hannað: S.M.S.				Mkv:
Skráarnafn: 99226-bv.dwg										Teiknað: S.M.S.				Yfirfarið:
Tilvísanir:										Dags: 25.10.1999				Verknr: 99226
Br. Dags. Eðl. breytingar										Yfirfarið:				Teikn.nr: <b>311</b>
Af. SP. Samþykkt: <i>Sig. Jakobsson</i>										Verknr: 99226				