SKAMMSTAFANIR:

HL	HANDLAUG
SV	SKOLVASKUR
SB	STURTUBAÐ
BK	BAÐKAR
EV	ELDHÚSVASKUR
VS	VATNSSALERNI
UV	UPPÞVOTTAVÉL
ÞV	ÞVOTTAVÉL
BR	BRUNASLANGA
GS	GARÐSLANGA
LP	LOFTPÚÐAR (T.D. FLAMCO FLEXOFIT)
LN/LU	LÖGN NIÐUR/UPP

LÍNUGERÐIR:

- FRAMRÁS OFNA (TÚR)
- BAKRÁS OFNA (RETÚR)
- KALT NEYSLUVATN
- HEITT NEYSLU VATN

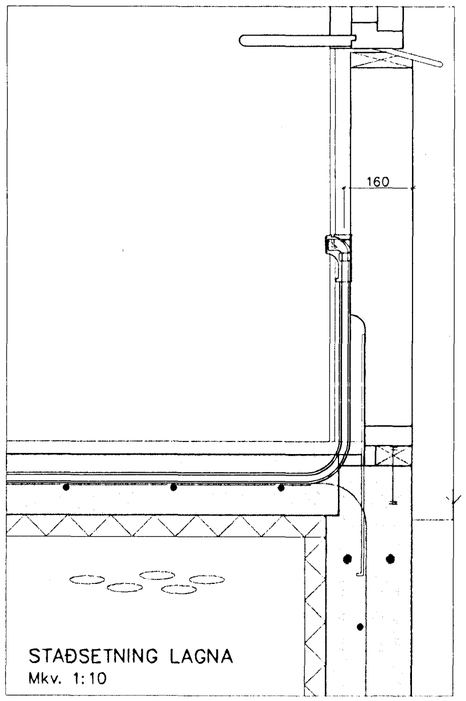

STAÐSETNING LAGNA
Mkv. 1:10

SKÝRINGAR VIÐ LAGNIR

EINANGRUN:

GLUGGAR:	TVÖFALT GLER	
ÚTVEGGIR:	150 mm	STEINULL
ÞAK:	200 mm	STEINULL
GÓLF:	75 mm	PLAST EINANGRUN

HITALAGNIR: PÍPUMÁL ERU NAFNMÁL í mm.
LAGNAREFNI ER SVART JÁRN OG SNITTAÐ.
HITALAGNIR EINANGRIST MEÐ WOPF
ÁDRAGI MEÐ EINANGRUN OG RAKAVÖRN, LÍMBAND
Á SAMSKEYTUM EÐA ANNAÐ SAMBÆRILEGT.

GEISLALAGNIR: GEISLALAGNIR ERU ø20 PP LAGÐAR MEÐ 200mm MILLIBILI
AÐ JAFNAÐI. RÖR ERU INNSTEYPT OG LIGGJA Á JÁRNAGRIND Í GÓLFI.

OFNAR: STÚTAR OFNA OG LOKAR SÉU SKV. OFNASKRÁ.
ÞEGAR OFNAGERÐ HEFUR VERIÐ VALIN, SKULU AFKÖST YFIRFARIN.
ALLIR OFNAR OG HITALAGNIR SÉU Í SAMRÆMI VIÐ GILDANDI REGLUGERÐIR OG
ÞÆR ÞRÝSTIPRÓFAÐAR VIÐ A.M.K. 6 BAR ÞRÝSTING Í 24 TÍMA.

VATNSLAGNIR: ÖLL PÍPUMÁL ERU NAFNMÁL í mm.
LAGNIR ERU Í RÖR Í RÖR KERFI. ÍDRÁTTARÖR ERU ÚR HD, EN ÍDREGIN RÖR PEX.
LAGNIR ERU 15x2.5 PEX MEÐ 25/20 HD
AÐRAR PÍPUR FYRIR HEITT OG KALT VATN ERU GALV. MEÐ SKRÚFUÐUM FITTINGS.
VATNSLAGNIR SKAL ÞRÝSTIPRÓFA MAÐ KÖLDU VATNI Í 24 TÍMA VIÐ 6 BAR ÞRÝSTING.

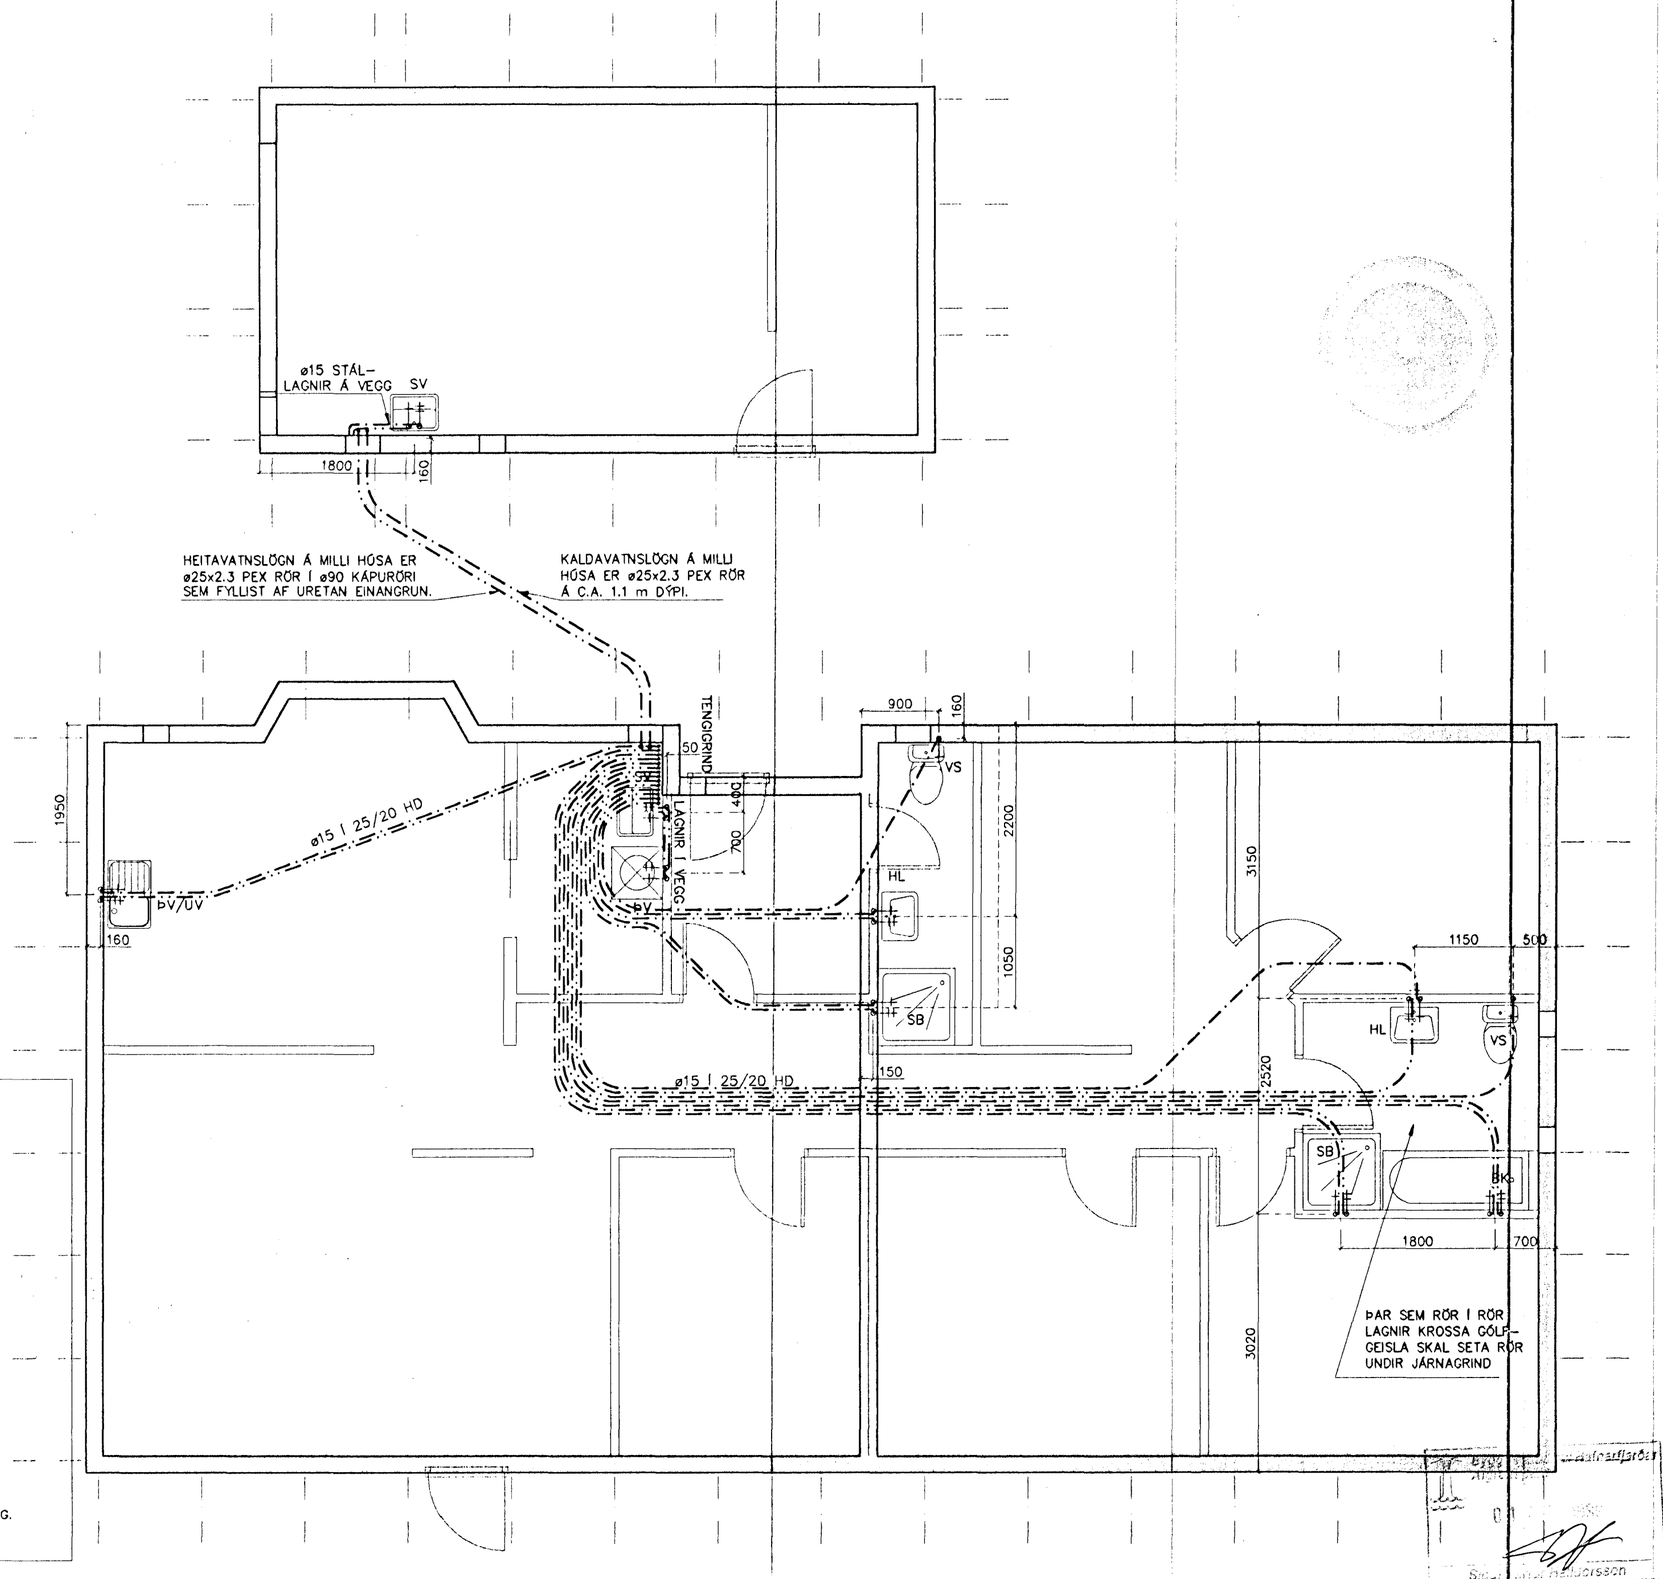

Hnitakerfi:							
Hæðakerfi:							
Vörpun:							
Skráarnafn: 99226–bv.dwg	Tilvísanir	Br.	Dags.	Eðli breytingar	Af.	Sb.	Samþykkt: Sig. Jakobsson

VERKFRÆÐISTOFA SUÐURLANDS
AUSTURVEGI 3-5, 800 SELFOSSI, SÍMI 482 3900, FAX 482 3914

Verk: SG HÚS; FJÓLUHLÍÐ 16 HAFNARFIRÐI

LAGNIR: NEYSLUVATNSLAGNIR						Mkv: 1:50
SNIÐ						Mkv: 1:10
SNIÐ						Mkv: 1:1
Hannað: S.M.S.	Teiknað S.M.S.	Yfirfarið:	Dags: 25.10.1999	Verknr: 99226	Teikn.nr:	322