
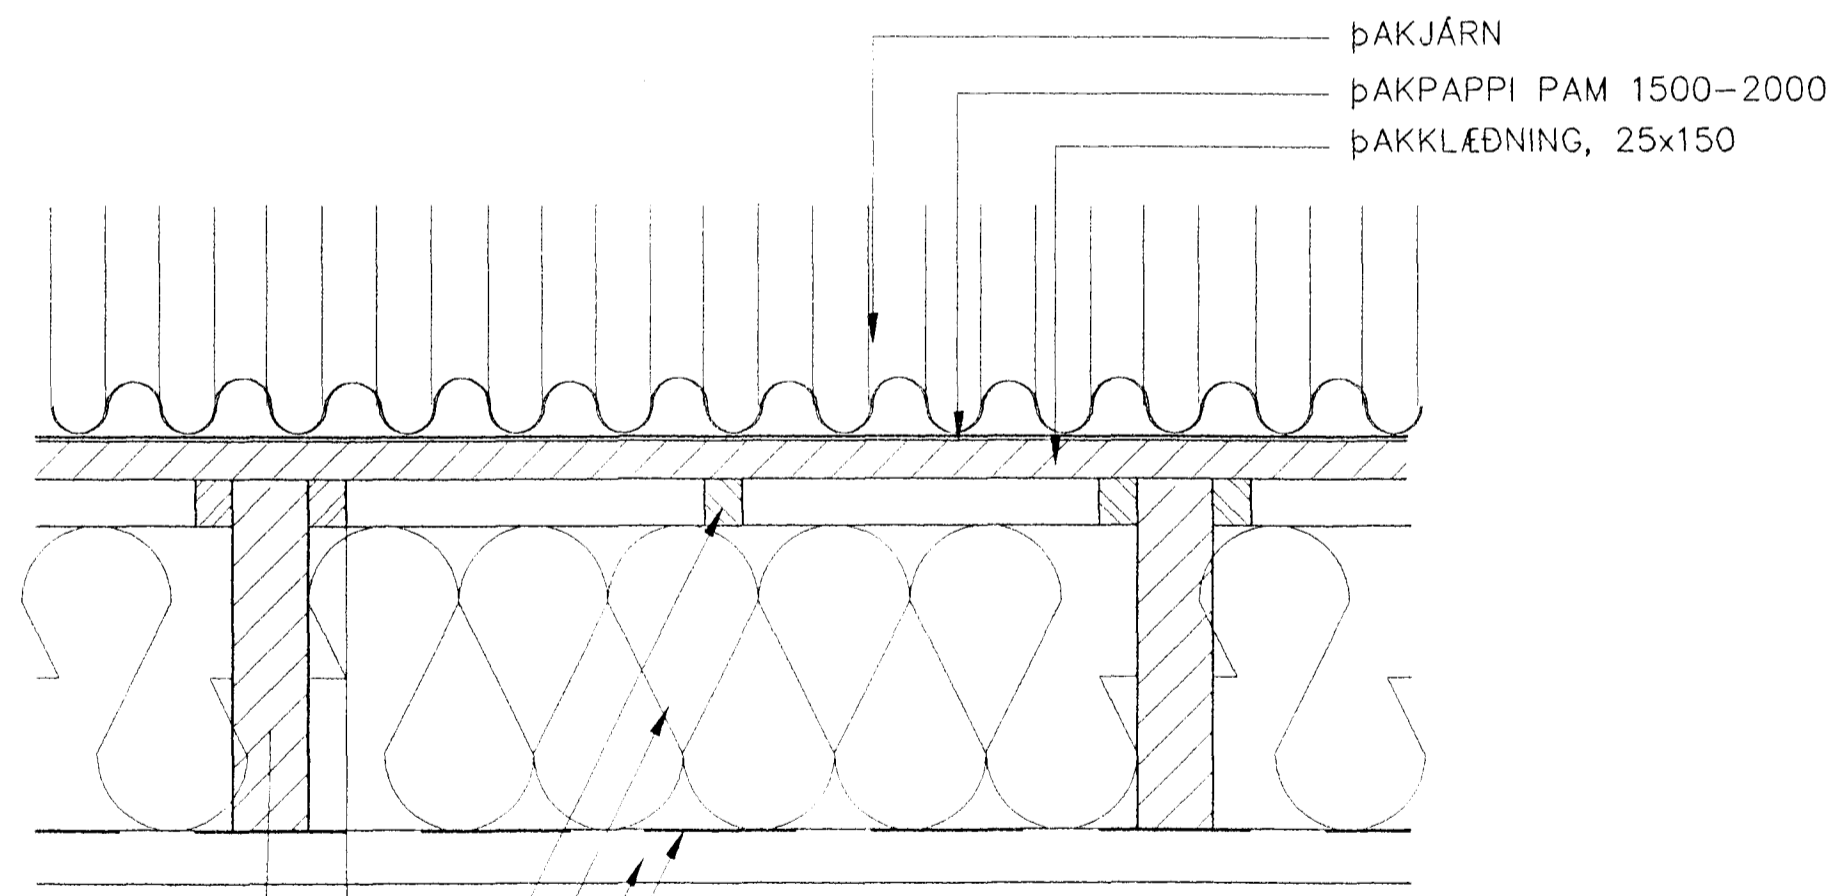


FJÓLUHLÍÐ NR 16 HAFNARFIRÐI ÞVERSNIÐ Í ÞAK OG MÆNI m. 1:5

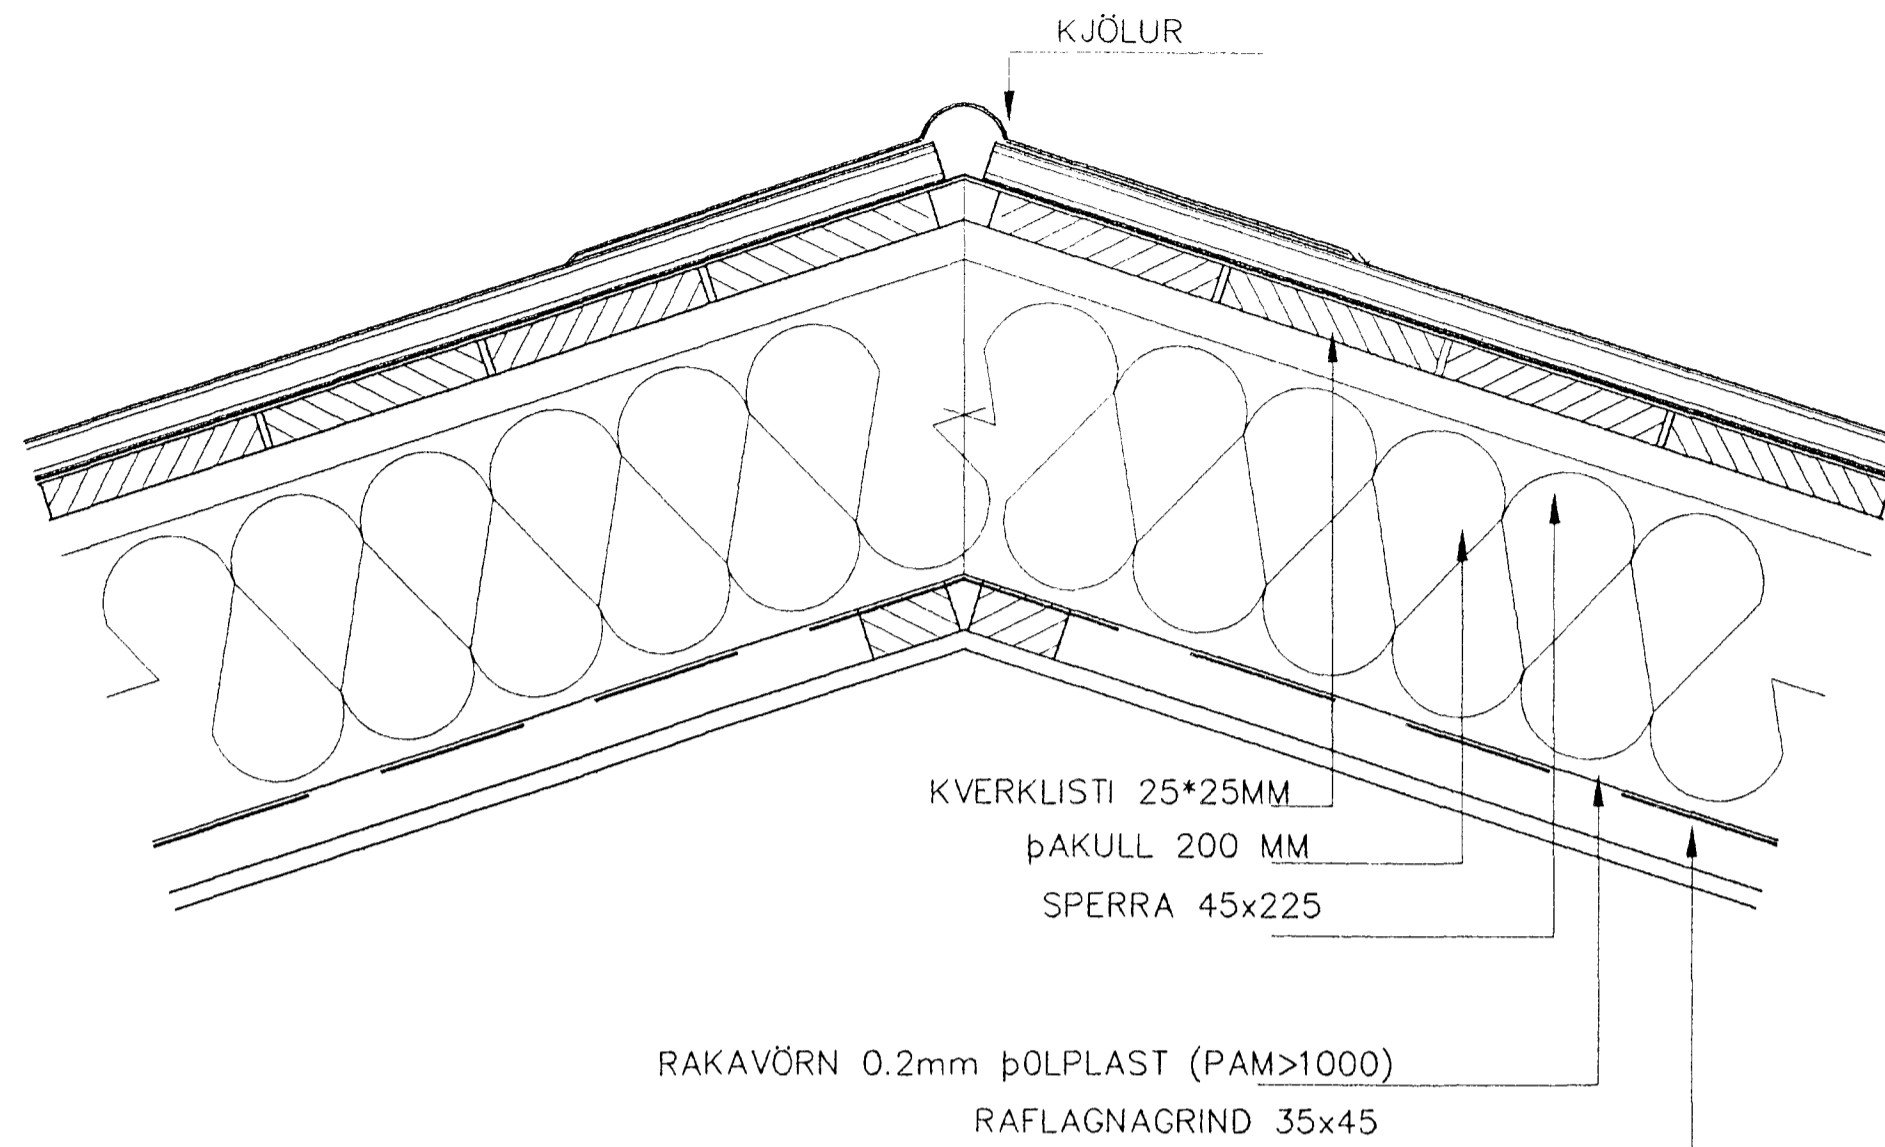

SPERRA 45x225
 KVERKLISTI 25*25MM
 MIÐJUKLOSSI 25*25*150MM
 ÞAKULL 200 MM
 RAFLAGNAGRIND 35x45
 RAKAVÖRN 0.2mm ÞOLPLAST (PAM>1000)

Handwritten signature

es

TEIKNISTOFAN SUÐURLANDSBRAUT 48
 S: 588-7344 FAX: 588-7343

VERKHEITI: FJÓLUHLÍÐ NR 16 HAFNARFIRÐI Mkv. 1:5
 VERKHUTI: ÞVERSNIÐ Í ÞAK OG MÆNI DÁGS 19.05 2000
 HANNAÐ: SIGURÐUR KJARTANSSON kt 090246-2839
 TEIKNAD: KJARTAN SIGURÐSSON kt. 121066-5809
 BLAÐ NR AF
 BREYTT.

Handwritten signature