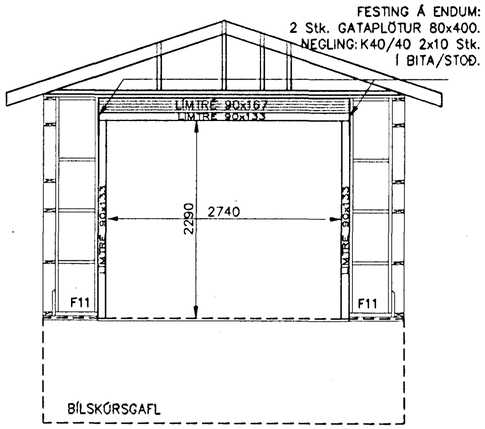

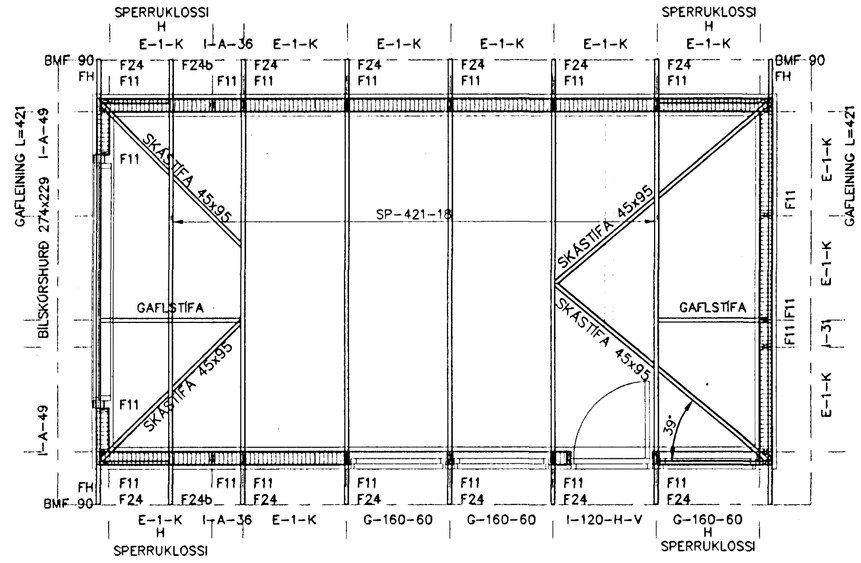

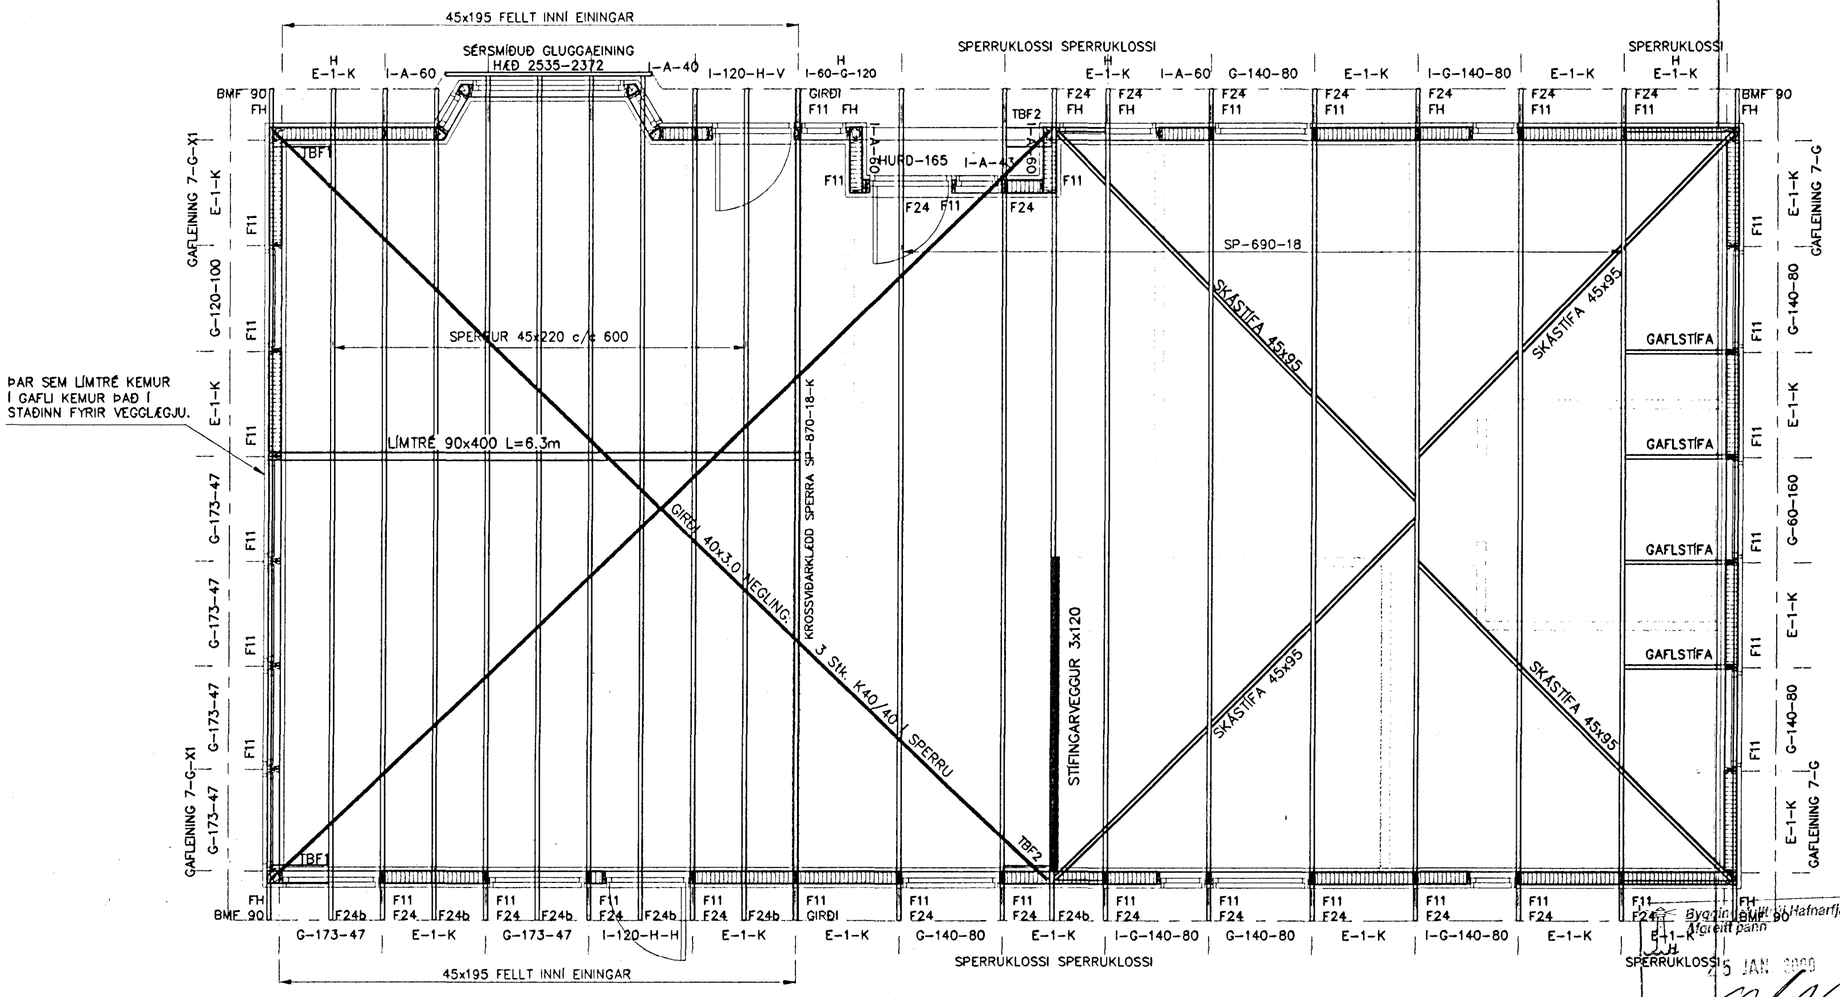

ÞAR SEM LÍMTRÉ KEMUR Í GAFLI KEMUR ÞAÐ Í STAÐINN FYRIR VEGGLÆGJU.

FESTINGAR:

F1*: FESTING STÍFRA EININGA VIÐ GÓLF
F2* : SPERRUFESTINGAR
ALM. F24 Á ÖLLUM SPERRUM VIÐ VEGG
NEMA ANNAÐ SÉ TEKIÐ FRAM.

ALM. F11 M. 10 STK. 40/40 KS. Á ÖLLUM VEGGEININGUM VIÐ SÖKKUL.
NEMA ANNAÐ SÉ TEKIÐ FRAM.

FH
FESTING Á HORNEININGUM VIÐ GÓLF:
VINKILL FO MEÐ 12 mm FRANSKRI SKRÚFU Í STOÐ OG 12 mm MÚRBOLTA Í STEIN.

BMF90
FESTING Á HORNEININGUM VIÐ GAFLEININGU:
BMF 90 VINKILL MEÐ STYRKINGU
FULLNEGLDUR MEÐ 40/40 KS.

F24b
EINSOG F24 NEMA ÁN ANKERIS

FESTIJÁRN, NAGLAR, BOLTAR, SKRÚFUR
STÁLGÆÐI Í TIMBURFESTINGUM SKULU A.M.K. VERA ST37-2 SKV. DIN 17100. ALLAR FESTINGAR SKULU VERA HEITGALVANISERAÐAR EÐA SÍNKHÚÐAÐAR. ÖLL FESTIJÁRN, BOLTAR SKRÚFUR OG NAGLAR Í GAGNVARIÐ TIMBUR SKULU VERA HEITGALVANISERAÐ EÐA RYÐFRÍ. EKKI MÁ NOTA SAMAN RYÐFRÍA NAGLA OG GALVANISERUÐ FESTIJÁRN.

VEGGEININGAR:
NÚMER VIÐ VEGG VÍSA TIL GRUNNGERÐA SBR. KERFISTEIKNINGU AF EININGUM.
H: HORNEINING (EINING + 145 mm)
I: SÉRSMÍÐUÐ EINING
G-120-100: GLUGGAEINING ÞAR SEM HÆÐ GLUGGA ER 1200 mm EN HÆÐ UPPUNDIR GLUGGA ER 1000 mm

KROSSVIÐARKLÆDD STÍFINGAREINING.

Byggingarfulltrúi Hafnarfjarðar
Afgreitt þann
25 JAN. 2000

Hnitakerfi:						
Hæðakerfi:						
Vörpun:						
Skráarnafn: 99226-sp.dwg	Tilvísanir	Br.	Dags.	Eðli breytingar	Af.	Sþ.

VERKFRÆÐISTOFA SUÐURLANDS
AUSTURVEGI 3-5, 800 SELFOSSI, SÍMI 482 3900, FAX 482 3914

Samþykkt: Sig Ísleifsson

Verk: SG HÚS FJÓLUHLÍÐ 16 HAFNARFIRÐI
Sigurbjartur Hallórsson

BURÐARVIRKI: ÞAKPLAN					Mkv: 1:50
SNIÐ					Mkv: 1:50
					Mkv:
Hannað: S.M.S.	Teiknað: S.M.S.	Yfirfarið:	Dags: 27.12.1999	Verknr: 99226	Teikn.nr: 211