TOGBAND 40x3.0

NEGLIST MEÐ 40/40
14 Stk Í FESTIKLOSSA
3 Stk. Í SPERRU
4 Stk. Í SÍÐUSTU SPERRU.

FESTIKLOSSI 45x220
NEGLIST MEÐ 5 STK 31/80
Í MÓTHALDSKLOSSA.

MÓTHALDSKLOSSI 45x90, L=450
NEGLIST VIÐ SPERRU MEÐ
10 STK 38/100

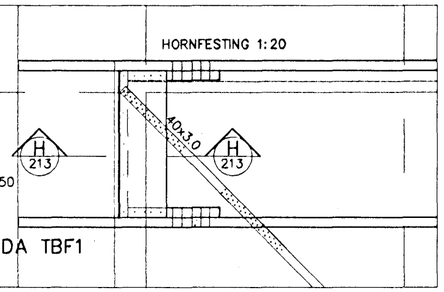

FESTING TOGBANDA TBF1
Mkv. 1:20

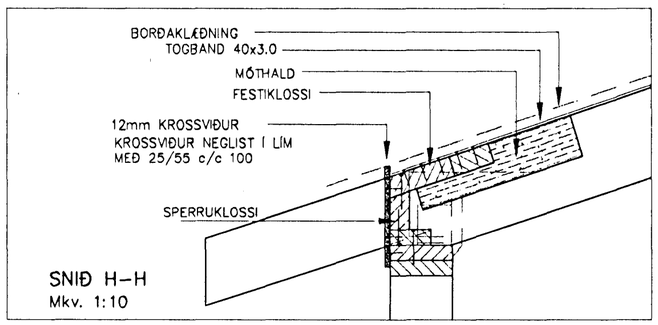

SNIÐ H–H
Mkv. 1:10

TOGBAND 40x3.0

NEGLIST MEÐ 40/40
14 Stk. Í FESTIKLOSSA
3 Stk. Í SPERRU
4 Stk. Í SÍÐUSTU SPERRU.

FESTIKLOSSI 45x220
NEGLIST MEÐ 5 STK 31/80
Í MÓTHALDSKLOSSA.

MÓTHALDSKLOSSI 45x90, L=450
NEGLIST VIÐ SPERRU MEÐ
10 STK 38/100

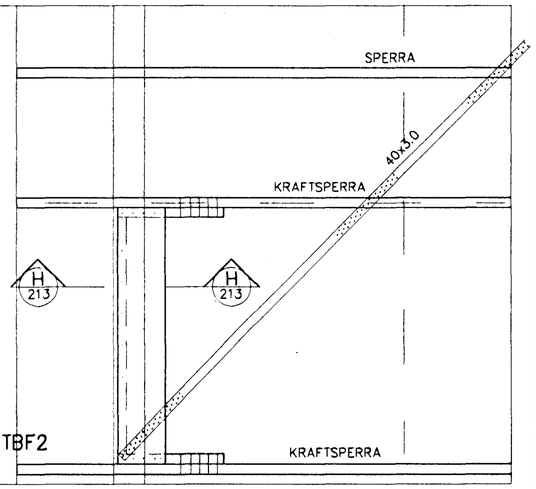

FESTING TOGBANDA TBF2
Mkv. 1:20

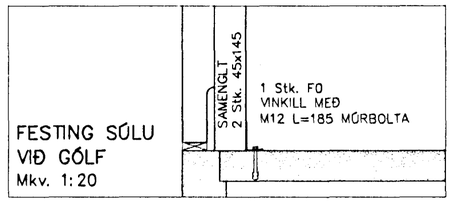

FESTING SÚLU
VIÐ GÓLF
Mkv. 1:20

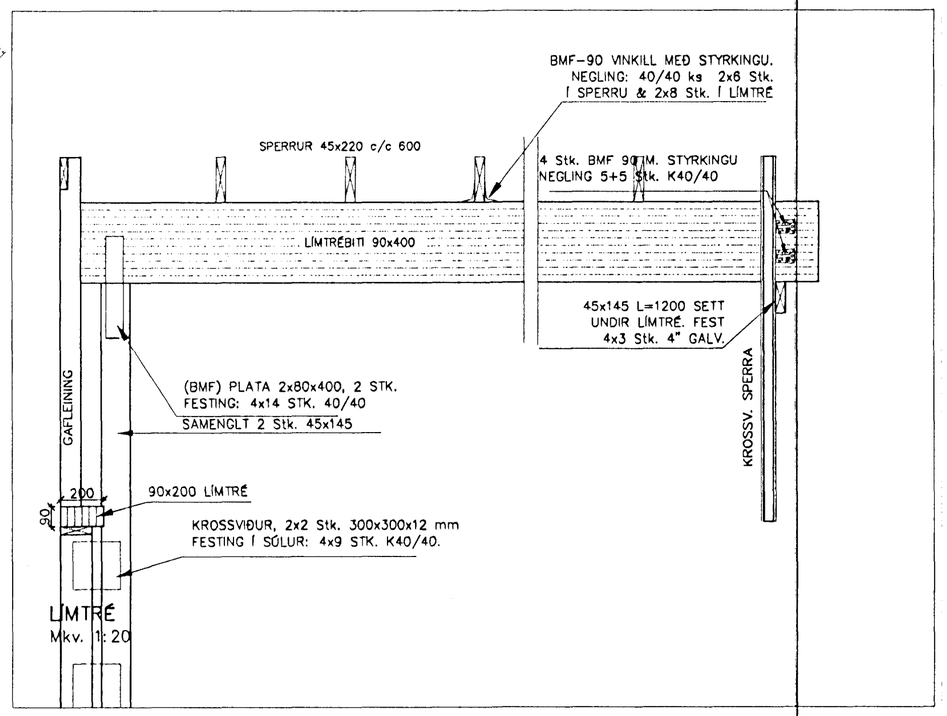

LÍMTRÉ
Mkv. 1:20

TRÉVIRKI

GÆÐAFLOKKAR – TIMBURGÆÐI

LÍMTRÉ SKAL VERA L40 SAMKVÆMT ÍST/DS 413.

BURÐARVIÐIR SKULU VERA AF GÆÐAFLOKKUM K18, K24, K30 SKV. ÍST/DS 413, EFTIR ÞVÍ HVAÐ TILGREINT ER Á VINNUTEIKNINGUM.

KROSSVIÐUR SKAL VERA MINNST 6 LAGA GRENIKROSSVIÐUR (WBP) LÍMDUR MEÐ RAKAÞOLNU LÍMI.

RAKASTIG Í TIMBRI VIÐ UPPSETNINGU SKAL EKKI VERA HÆRRA EN 15%.

ÁLAGSFORSENDUR

SNJÓR	:1,0 kN/m2
VINDUR	:1,4 kN/m2
EIGINÞUNGI	:0,6 kN/m2

SKÝRINGAR: LASKASPERRUR

TIMBURGÆÐI:
TOGBAND/SKÁBAND: K18
SKÁSTÍFUR: K18

LASKAR:
GALV. GADDAPLÖTUR FRÁ AB–TRAFÖRBAND.
STÆRÐ GEFIN Í BxL Í mm.

MIÐAÐ ER VIÐ 1200 mm MIÐJUMÁL SPERRA
ÖLL MÁL Í mm.

SKÝRINGAR: GAFLEININGAR

TIMBURGÆÐI:
TOGBAND/SKÁBAND (45x145): K18
SKÁSTÍFUR (45x145): K18

NEGLING:
ÖLL SAMSKEYTI NEGLIST MEÐ 3 Stk.
34/90 NEMA NEÐST VIÐ HÚSHORN,
EN ÞAR KEMUR GATPLATA.

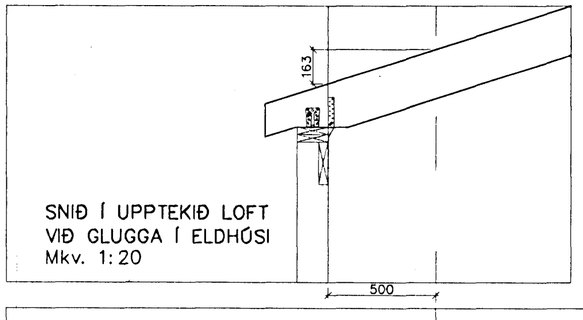

SNIÐ Í UPPTEKIÐ LOFT
VIÐ GLUGGA Í ELDHÚSI
Mkv. 1:20

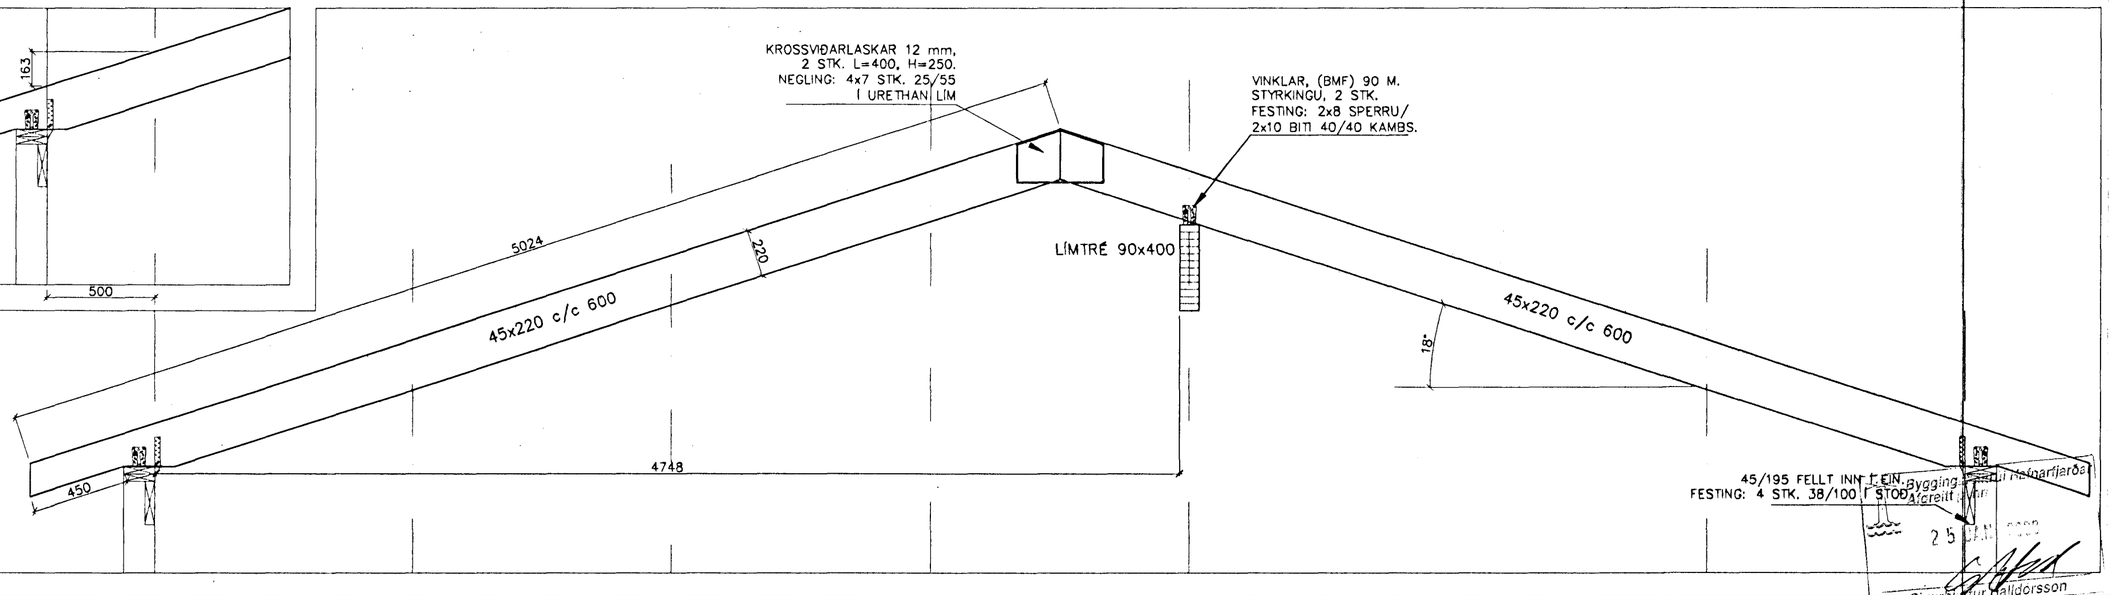

SNIÐ Í UPPTEKIÐ LOFT
Mkv. 1:20

Hnitakerfi:							
Hæðakerfi:							
Vörpun:							
Skráarnafn: 99226–sp.dwg	Tilvísanir	Br.	Dags.	Eðli breytingar	Af.	Sþ.	Samþykkt:

VERKFRÆÐISTOFA SUÐURLANDS
AUSTURVEGI 3-5, 800 SELFOSSI, SÍMI 482 3900, FAX 482 3914

Verk: SG HÚS FJÓLUHLÍÐ 16 HAFNARFIRÐI					
BURÐARVIRKI:					Mkv:
SPERRA 45x200					Mkv: 1:20
FESTING SPERRA, LÍMTRÉS OG GIRÐIS					Mkv: 1:20
Hannað: S.M.S.	Teiknað S.M.S.	Yfirfarið:	Dags: 27.12.1999	Verknr: 99226	Teikn.nr: 213