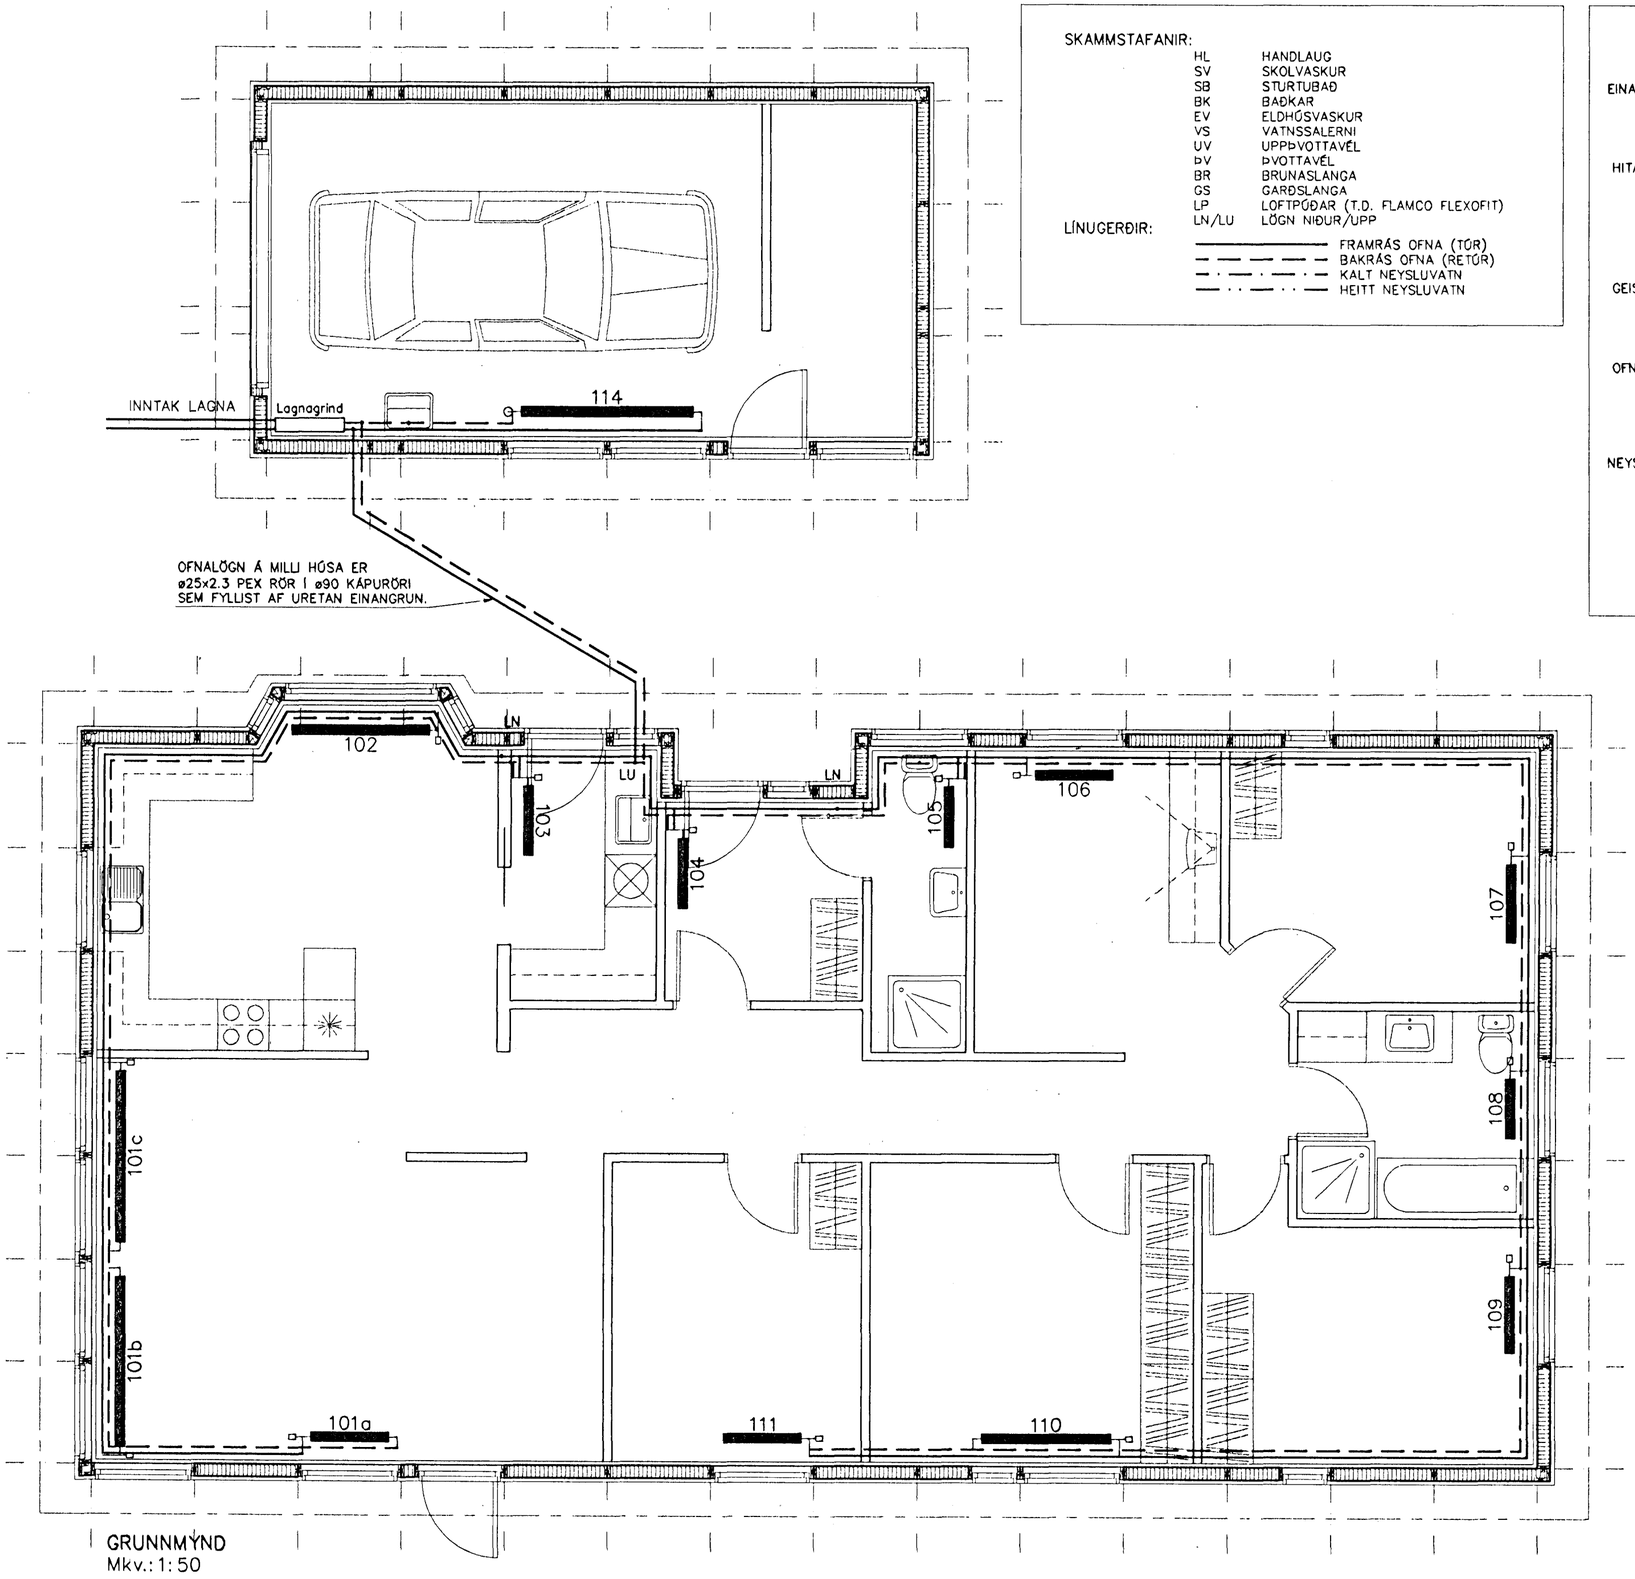

GRUNNMYND
Mkv.: 1:50

SKAMMSTAFANIR:

HL	HANDLAUG
SV	SKOLVASKUR
SB	STURTUBAÐ
BK	BAÐKAR
EV	ELDHÚSVASKUR
VS	VATNSSALERNI
UV	UPPÞVOTTAVÉL
ÞV	ÞVOTTAVÉL
BR	BRUNASLANGA
GS	GARÐSLANGA
LP	LOFTPÚÐAR (T.D. FLAMCO FLEXOFIT)
LN/LU	LÖGN NIÐUR/UPP

LÍNUGERÐIR:

- FRAMRÁS OFNA (TÚR)
- BAKRÁS OFNA (RETÚR)
- KALT NEYSLUVATN
- HEITT NEYSLUVATN

SKÝRINGAR VIÐ LAGNIR

EINANGRUN:

GLUGGAR:		TVÖFALT GLER
ÚTVEGGIR:	150 mm	STEINULL
ÞAK:	200 mm	STEINULL
GÓLF:	75 mm	PLAST EINANGRUN

HITALAGNIR:

PÍPUMÁL ERU NAFNMÁL Í mm.
LAGNIR ER SVART JÁRN OG SNITTAÐ.
LAGNIR EINANGRIST MEÐ WOPF ÁDRAGI MEÐ EINANGRUN OG RAKAVÖRN, LÍMBAND Á SAMSKEYTUM EÐA ANNAÐ SAMBÆRILEGT.
HITALAGNIR SKAL ÞRÝSTIPRÓFA MEÐ KÖLDU VATNI Í 24 TÍMA VIÐ 8 BAR ÞRÝSTING.

GEISLALAGNIR:

GEISLALAGNIR ERU ø20 PP LAGÐAR MEÐ 200mm MILLIBILI AÐ JAFNAÐI.
RÖR ERU INNSTEYPT OG LIGGJA Á JÁRNAGRIND Í GÓLFI. RÖR ERU PN10 OG ERU FRAMLEIDD SAMKVÆMT DIN 8077.

OFNAR:

STÚTAR OFNA OG LOKAR SÉU SKV. OFNASKRÁ.
ÞEGAR OFNAGERÐ HEFUR VERIÐ VALIN, SKULU AFKÖST YFIRFARIN.
ALLIR OFNAR OG HITALAGNIR SÉU Í SAMRÆMI VIÐ GILDANDI REGLUGERÐIR OG ÞÆR ÞRÝSTIPRÓFAÐAR VIÐ A.M.K. 8 BAR ÞRÝSTING Í 24 TÍMA.

NEYSLUVATNSLAGNIR:

ÖLL PÍPUMÁL ERU NAFNMÁL Í mm.
LAGNIR ERU Í RÖR Í RÖR KERFI. ÍDRÁTTARÖR ERU ÚR HD, EN ÍDREGIN RÖR PEX.
LAGNIR ERU 15x2.5 PEX MEÐ 25/20 HD.
NEYSLUVATNSLAGNIR SKAL ÞRÝSTIPRÓFA MEÐ KÖLDU VATNI Í 3 KLST. VIÐ 15 BAR ÞRÝSTING OG TAKA SKAL ÞRÝSTINGIN EFTIR 30 MÍN, 60 MÍN OG SVO Í LOK PRÓFUNARTÍMA. NIÐURSTÖÐUR SKAL SETJA Á VIÐEIGANDI PRÓFUNARBLAÐ.
LAGNAEFNI SKAL VERA VOTTAÐ FRÁ RANNSÓKNARSTOFNUN BYGGINGARIÐNAÐARINS.

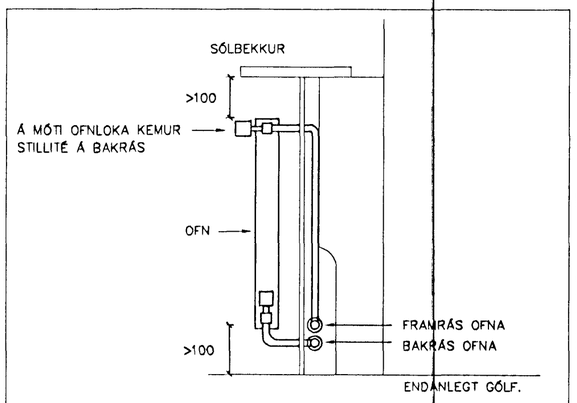

SNIÐ Í VEGG
Mkv. 1:10

Ath.
LÁRÉTTAR LAGNIR SKULU VERA ANNAÐHVORT EFST EÐA NEÐST Í VEGG, Þ.E. ÞÆR RJÚFA EKKI LÓÐRÉTTA LAGNAGRIND NEMA EFST OG NEÐST Í VEGG.

Byggingarfulltrúi Hafnarfjarðar
Afgreitt bann
15 JAN. 2000
Sigurbjörg Hallgrímsdóttir

Hnitakerfi:							
Hæðakerfi:							
Vörpun:							
Skráarnafn: 99226-ofn.dwg	Tilvísanir	Br.	Dags.	Eðli breytingar	Af.	Sb.	

VERKFRÆÐISTOFA SUÐURLANDS
AUSTURVEGI 3-5, 800 SELFOSSI, SÍMI 482 3900, FAX 482 3914

Samþykkt: Sig. Jakobsson

Verk: SG HÚS FJÓLUHLÍÐ 16 HAFNARFIRÐI
LAGNIR: GRUNNMYND NEYSLUVATNS- & HITALAGNA
SNIÐ

Hannað:	Teiknað	Yfirfarið:	Dags:	Verknr:	Mkv:	Mkv:	Mkv:	Teikn.nr:
S.M.S.	S.M.S.		27.12.1999	99226	1:50	1:10		321