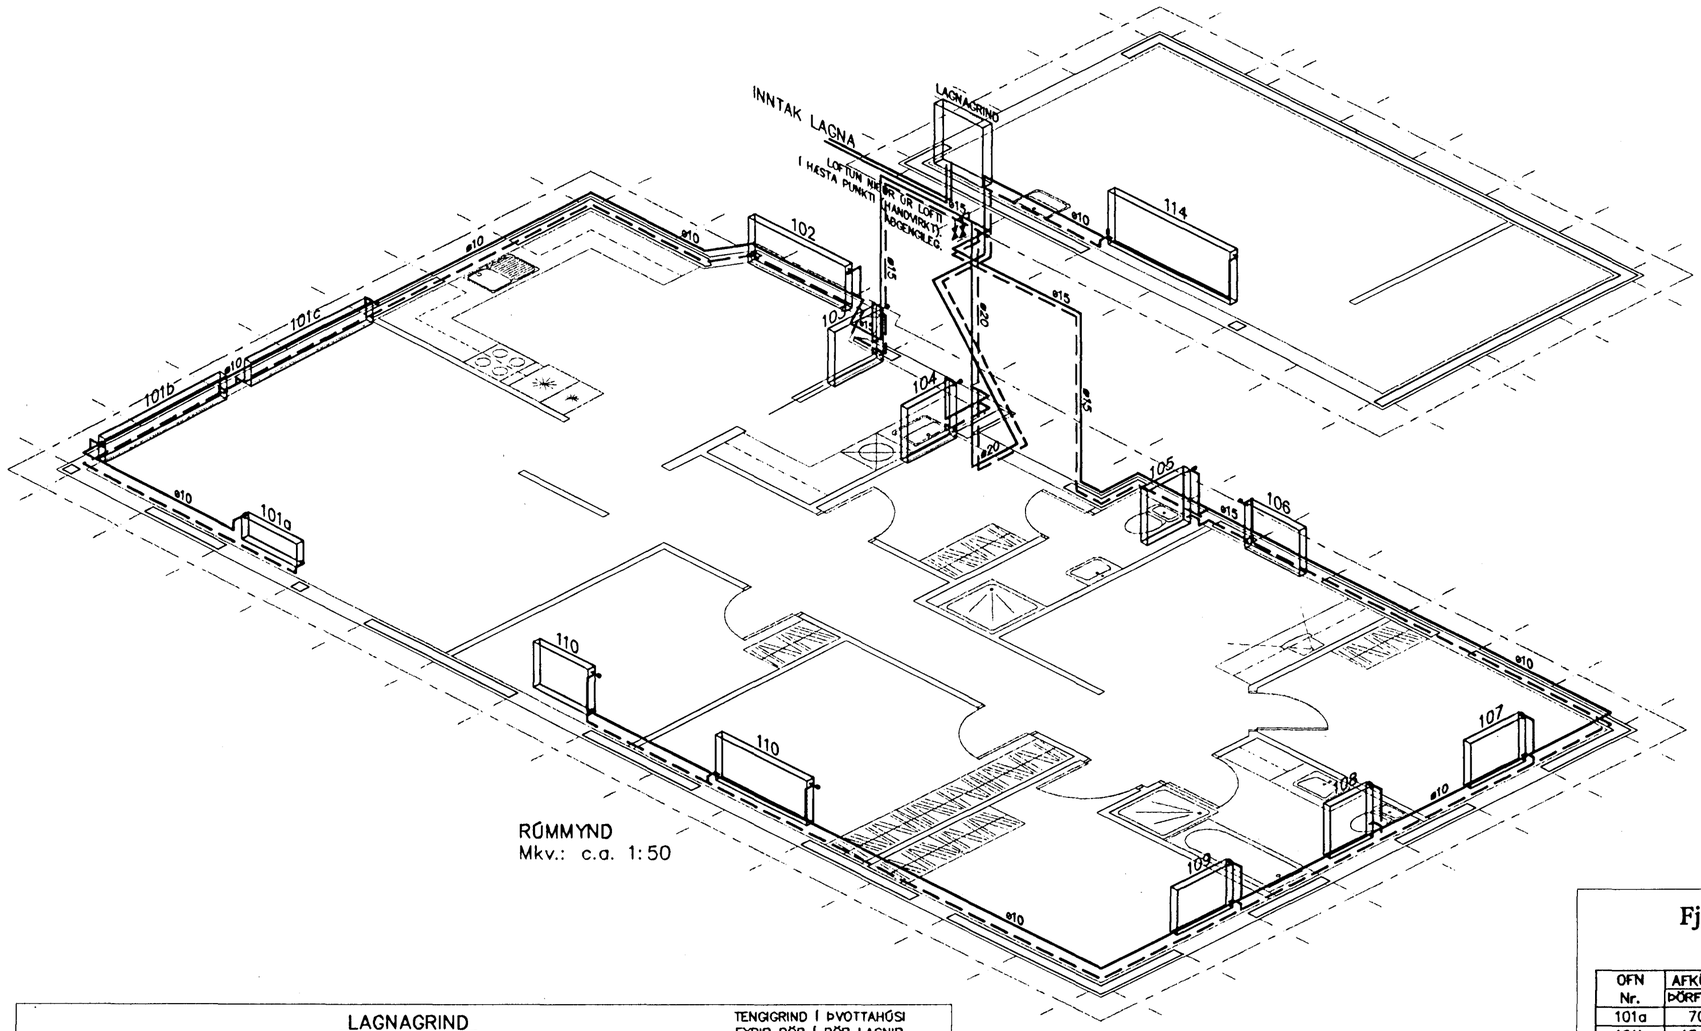

RÚMMYND
Mkv.: c.a. 1:50

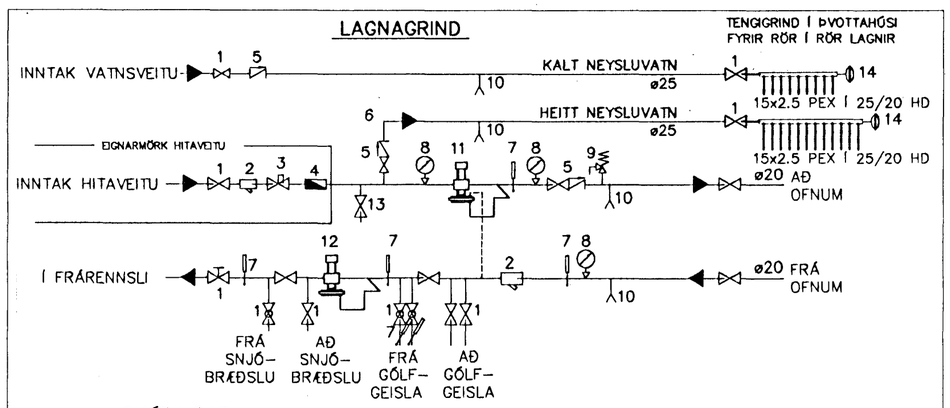

SKÝRINGAR:

1. RENNILOKI, KÚLULOKI EÐA STILLITÉ
2. SÍA
3. HEMILL
4. MÆLIR
5. EINSTREYMISLOKI
6. ÚTTAK NEYSLUVATNS
7. HITAMÆLIR
8. ÞRÝSTIMÆLIR
9. ÖRYGGISLOKI 3 BAR
10. TÆMING
11. ÞRÝSTIJAFNARI AVD 20
12. MÓTÞRÝSTILOKI AVDA
13. STÚTUR FYRIR INNSPÝTINGU Á SNJÓBR.
14. LOFTPÚÐAR (T.D. FLAMCO FLEXOFIT)

Fjóluhlíð 16 Hafnarfirði

OFNASKRÁ Δt=40°

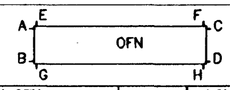

OFN Nr.	AFKÖST ÞÖRF (W)	MESTA LENGD, HÆÐ LENGD	MESTA LENGD, HÆÐ HÆÐ	VALINN OFN AFKÖST	VALINN OFN LENGD	VALINN OFN HÆÐ	VALINN OFN GERÐ	STÚTAR	LOKI DANFOSS	*	ATH.
101a	700	900	300					B–C	RA2000	5	
101b	1540	2000	300					A–D	RA2000	9	
101c	1540	2000	300					B–C	RA2000	9	
102	1800	1600	600					B–C	RA2000	9	
103	600	800	700					C–D	RA2000	4	
104	900	800	700					C–D	RA2000	6	
105	530	700	700					A–B	RA2000	4	
106	1010	900	600					A–B	RA2000	7	
107	1010	900	600					A–B	RA2000	7	
108	530	700	700					A–B	RA2000	4	
109	1180	900	600					A–B	RA2000	7	
110	1200	1400	600					A–D	RA2000	7	
111	1010	900	600					A–B	RA2000	7	
114	2780	2400	700					B–C	FJVR10		
ALLS	16.330										

STÁLOFNAR SÉU SKV. ÍST 69.1
STÁLÞYKKT > 1.2 mm
ÞRÝSTIÞOL > 8 bar.
* STILLITALA (INNRI STILLING OFNLOKA)
VENJULEG STILLING OFNLOKA ER (STOFUHITI):
FRMRÁSARLOKAR: 3
BAKRÁSARLOKAR: 2
MÆLA SKAL UNDIR ALLA GLUGGA OG BERA SAMAN VIÐ TÖFLU, ÁÐUR EN OFNAPÖNTUN ER GERÐ. HÆÐ OFNA SÉ MINNST 200 MM MINNI EN HÆÐ UNDIR GLUGGA FRÁ ENDANLEGU GÓLFI, OG LENGD OFNA UM 200 MM STYTTRI EN LENGD GLUGGA.

Byggingafulltrúi Hafnarfjarða
Afgreitt þann
2 JAN 2000
Kjurtjartur Halldórsson

Hnitakerfi:								VERKFRÆÐISTOFA SUÐURLANDS AUSTURVEGI 3-5, 800 SELFOSSI, SÍMI 482 3900, FAX 482 3914	Verk: SG HÚS FJÓLUHLÍÐ 16 HAFNARFIRÐI				Mkv: c.a.1:50
Hæðakerfi:									LAGNIR: RÚMMYND HITALAGNA				Mkv:
Vörpun:													Mkv:
Skráarnafn: 99226-tri.dwg	Tilvæsanir	Br.	Dags.	Eðli breytingar	Af.	Sþ.	Samþykkt: Sig. Jakobsson		Hannað: S.M.S.	Teiknað S.M.S.	Yfirfarið:	Dags: 28.12.1999	Verknr: 99226	Teikn.nr: 323