

FJÓLUHLÍÐ NR 16 HAFNARFIRÐI SNIÐ M. 1:100 AFSTÖÐUMYND M. 1:500




Samþykkt þann
0 1 OKT. 1999


Byggingafulltrúinn í Hafnarfirði
F.h. Kristján Þórarinnsson

RP

BLAÐ NR 1

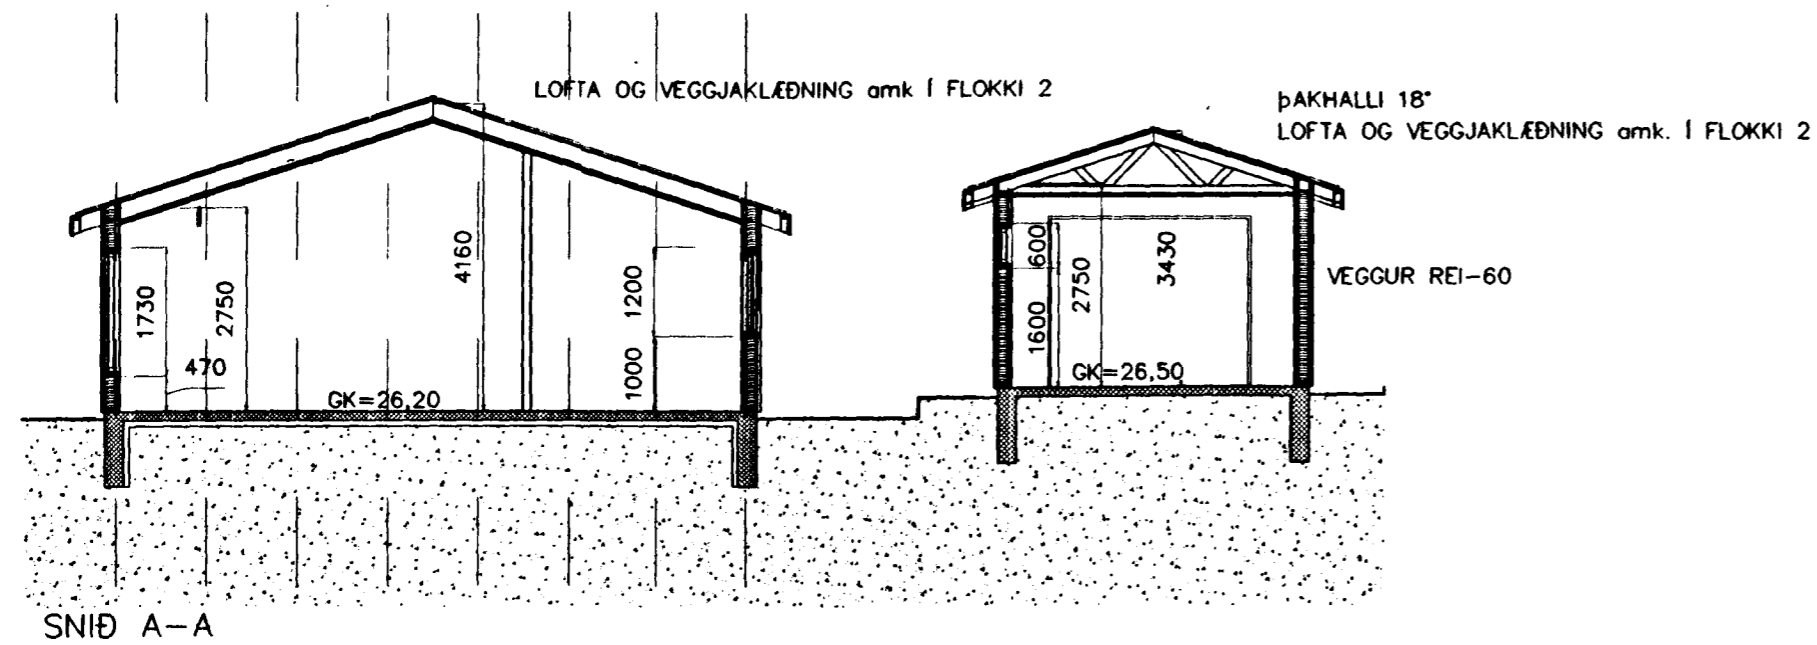


SNIÐ A-A

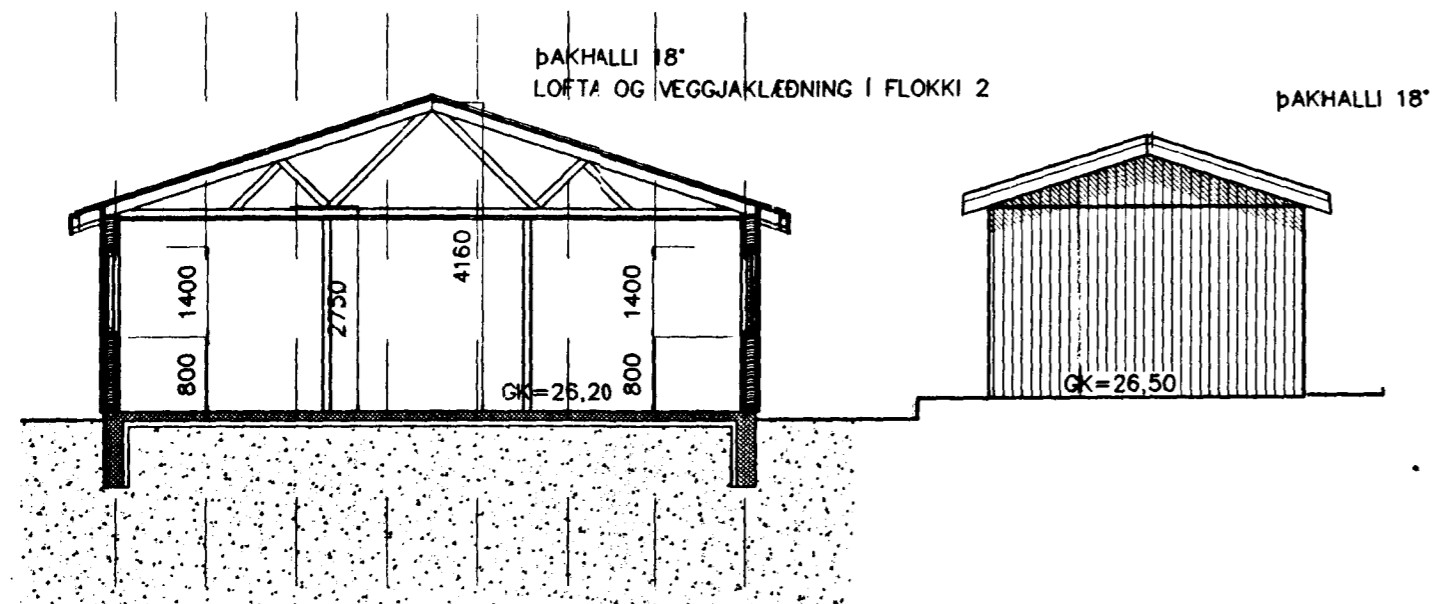

SNIÐ B-B

BYGGINGARLÝSING:

HÚSIÐ OG BÍLSKÚR BYGGIST ÚR TIMBRI FRÁ S.G. HÚS SELFOSSI.
ÞAKIÐ ER AÐ HLUTA KRAFTSPERRUÞAK OG HLUTA UPPTEKIÐ LOFT,
STOFA, ELDHÚS OG GANGUR VERÐA UPPTEKIÐ LOFT.
ÞAKIÐ EINANGRAST MEÐ 200MM ÞAKULL.
ÚTVEGGIRNIR KLÆÐAST UTAN MEÐ STANDANDI KLÆDNINGU, OG
EINANGRAST MEÐ 150MM STEINULL.
EINANGRUN NIÐUR MEÐ SÖÖKKLI OG UNDIR PLÖTU ER 75MM
STEINULL EÐA PLAST.
ALLT TRÉVERK UTANHÚSS SKAL FÚAVERJAST MEÐ VIÐURKENNDU
EFNI.
HURÐARGÖT AÐ INNAN VERÐI AMK. 880MM OG AÐALHURÐ OG
FORSTOFUHURÐ VERÐI AMK. 980MM.
SORPGEYMSLA VERÐI EI-60.
VESTURHLIÐIN Á BÍLSKÚR VERÐI REI-60

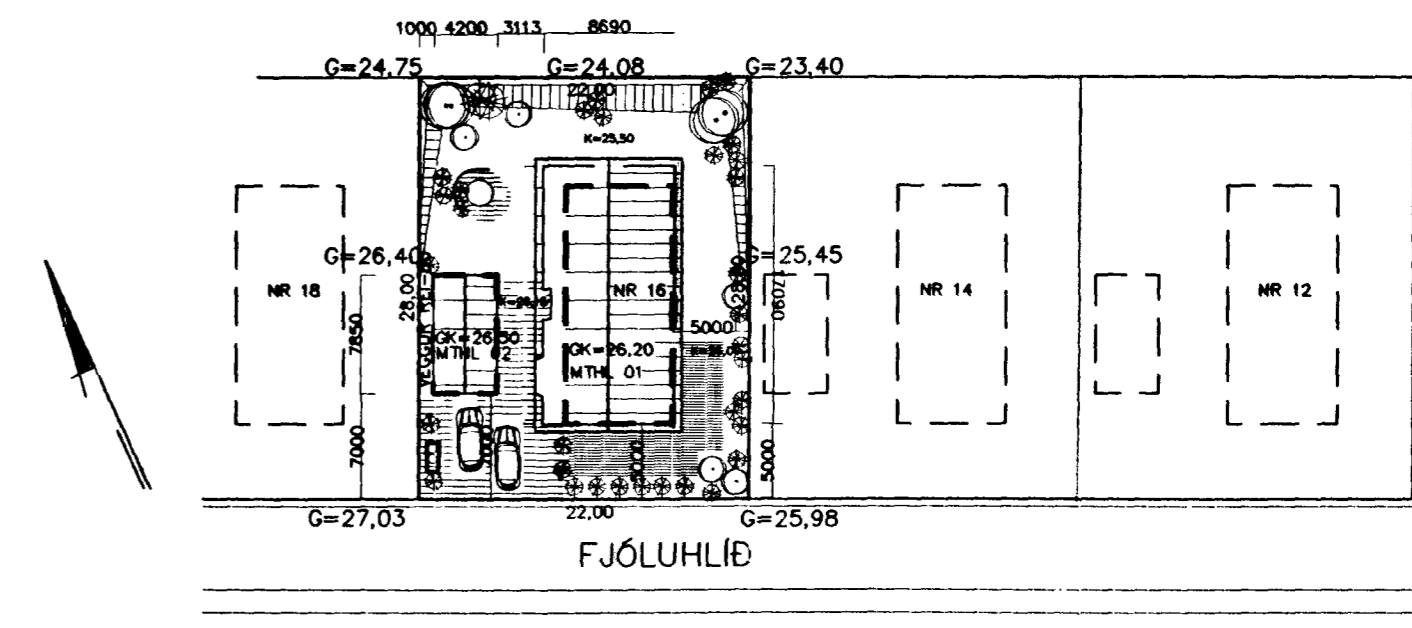

AFSTÖÐUMYND M. 1:500

es TEIKNISTOFAN SUÐURLANDSBRAUT 48
S: 588-7344 FAX: 588-7343

VERKHEITI:	FJÓLUHLÍÐ NR 16	MÁL:	1:100/1:500
VERKHUTI:	SNIÐ/ AFSTÖÐUMYND	DAGS:	16.08 1999
HANNAÐ:	SIGURÐUR KJARTANSSON kt. 090246-2839	BLAÐ NR:	1 AF 3
TEKNAÐ:	Kjartan sigurdsson kt. 121066-5809	BREYTT:	

Sigurdur Kjartansson