

FJÓLUHLÍÐ NR 16 HAFNARFIRÐI ÚTLIT M. 1:100




Samþykkt þann




0 1 OKT. 1999

Byggingafræðingur í Hafnarfirði
F.h. Kristján Þórarinnsson

KJP

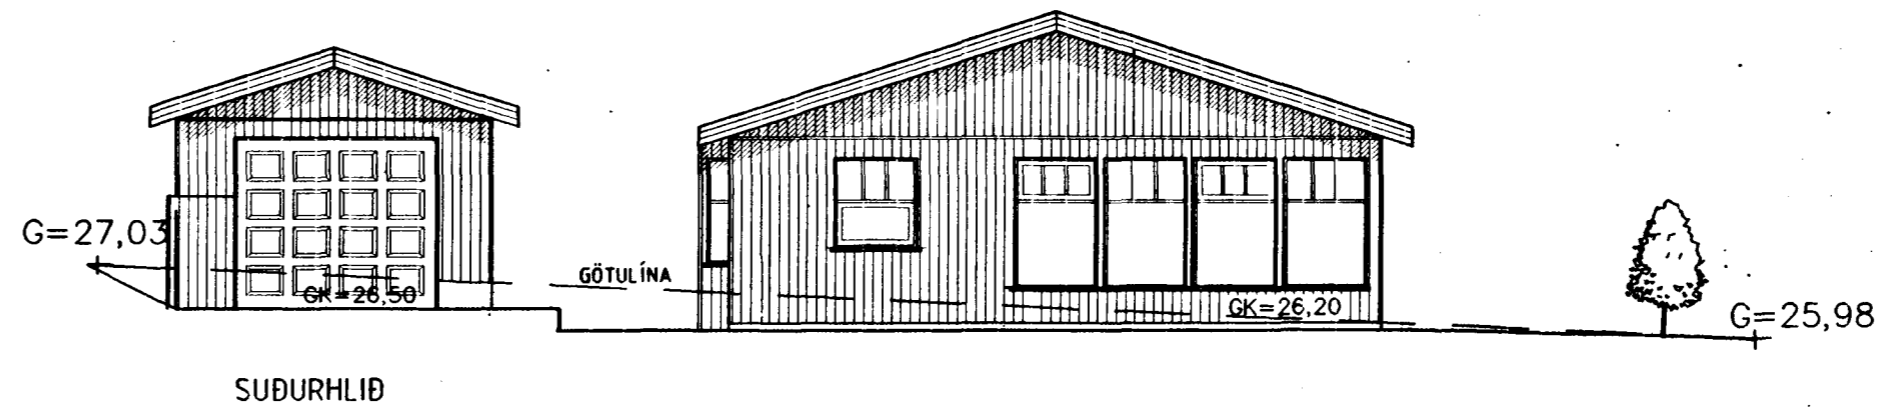

BLAÐ NR 3

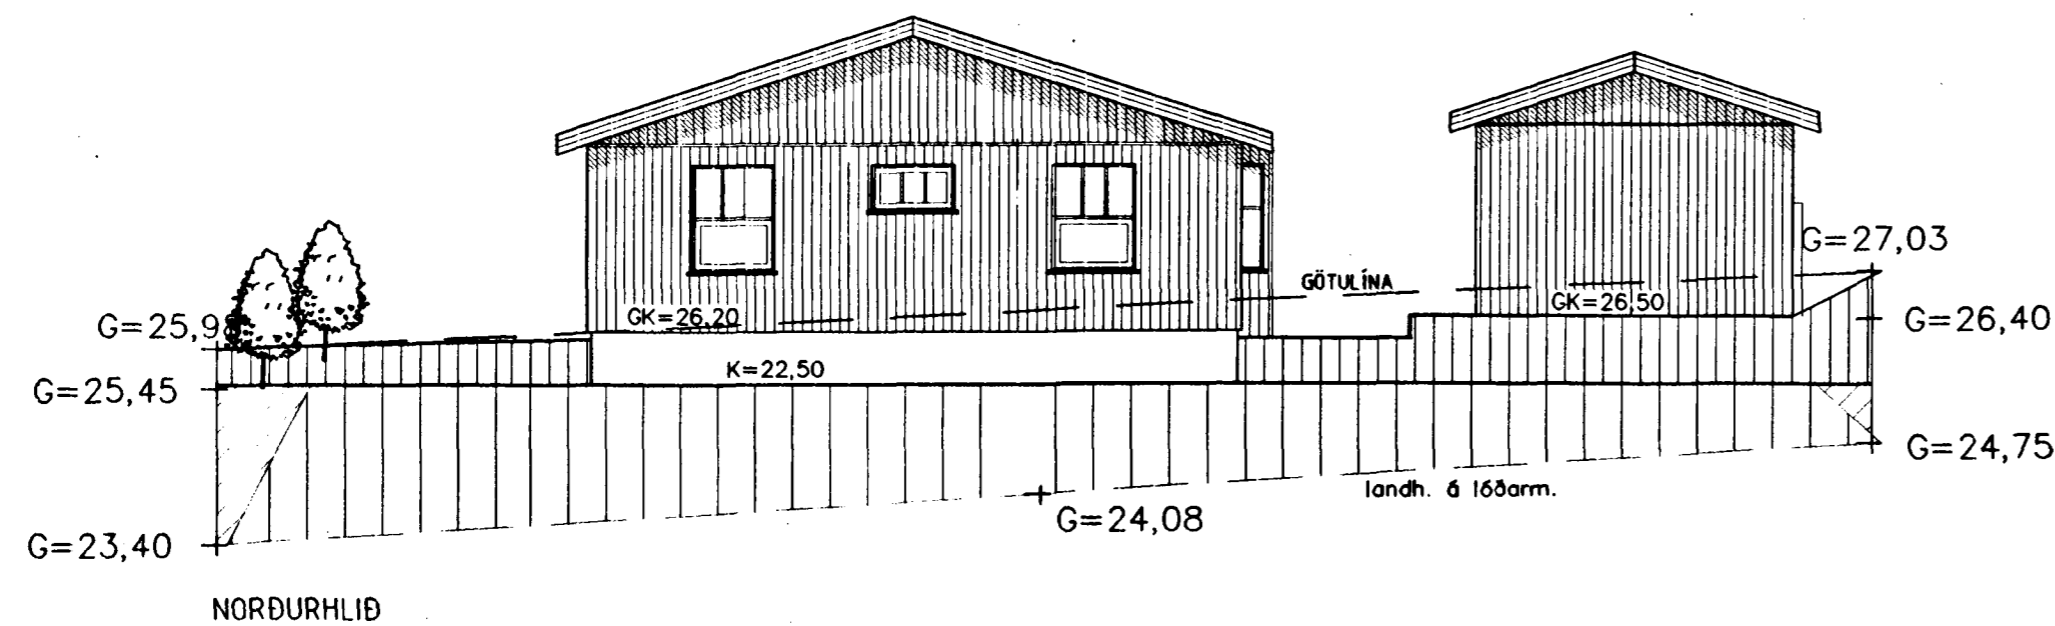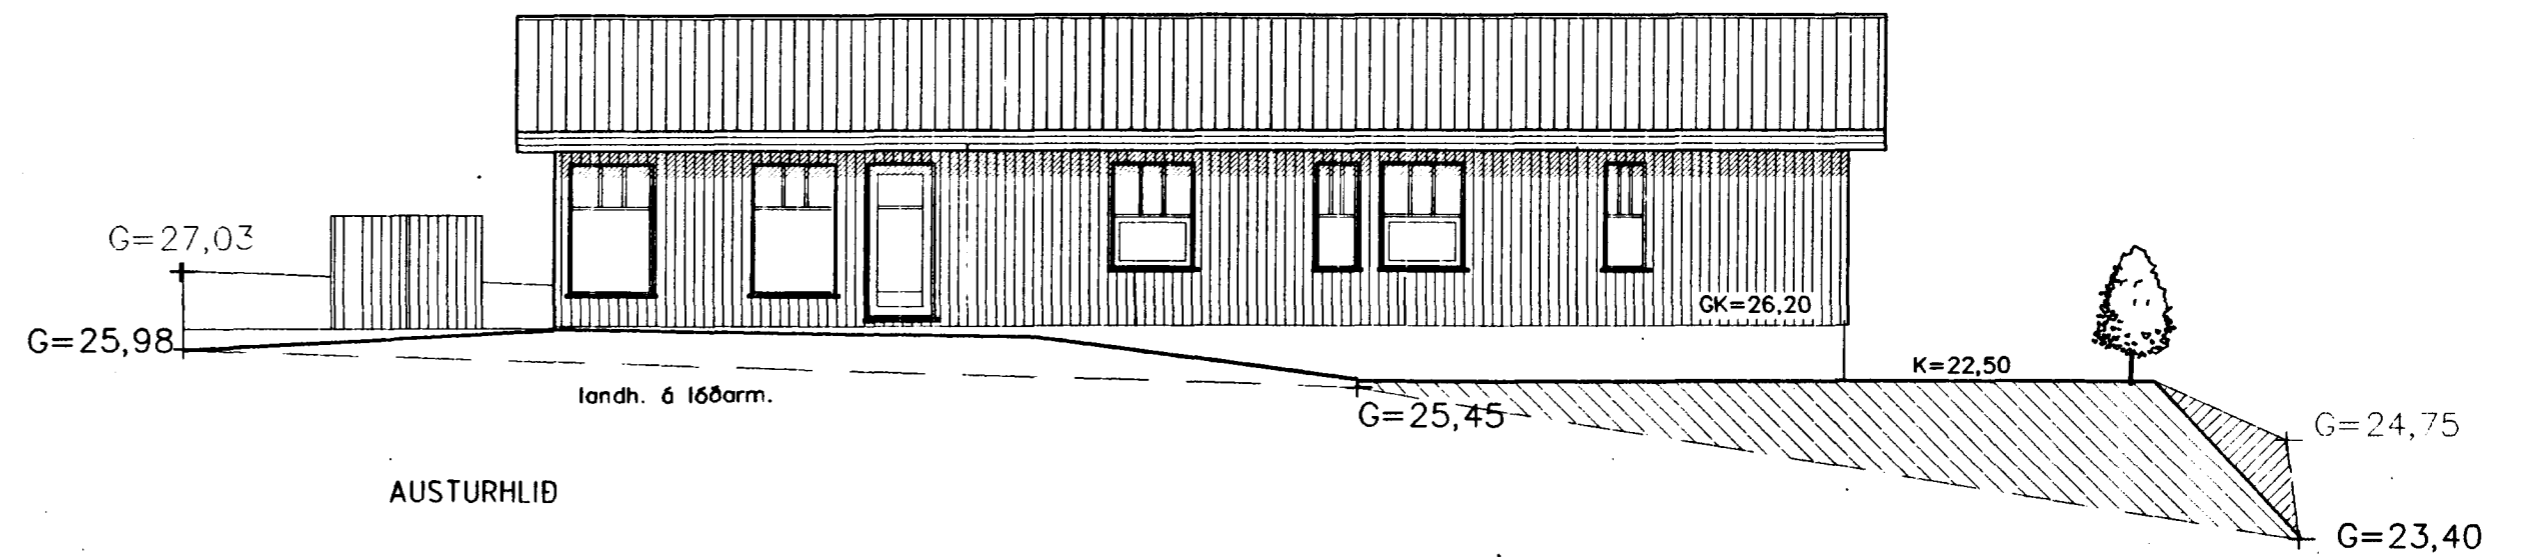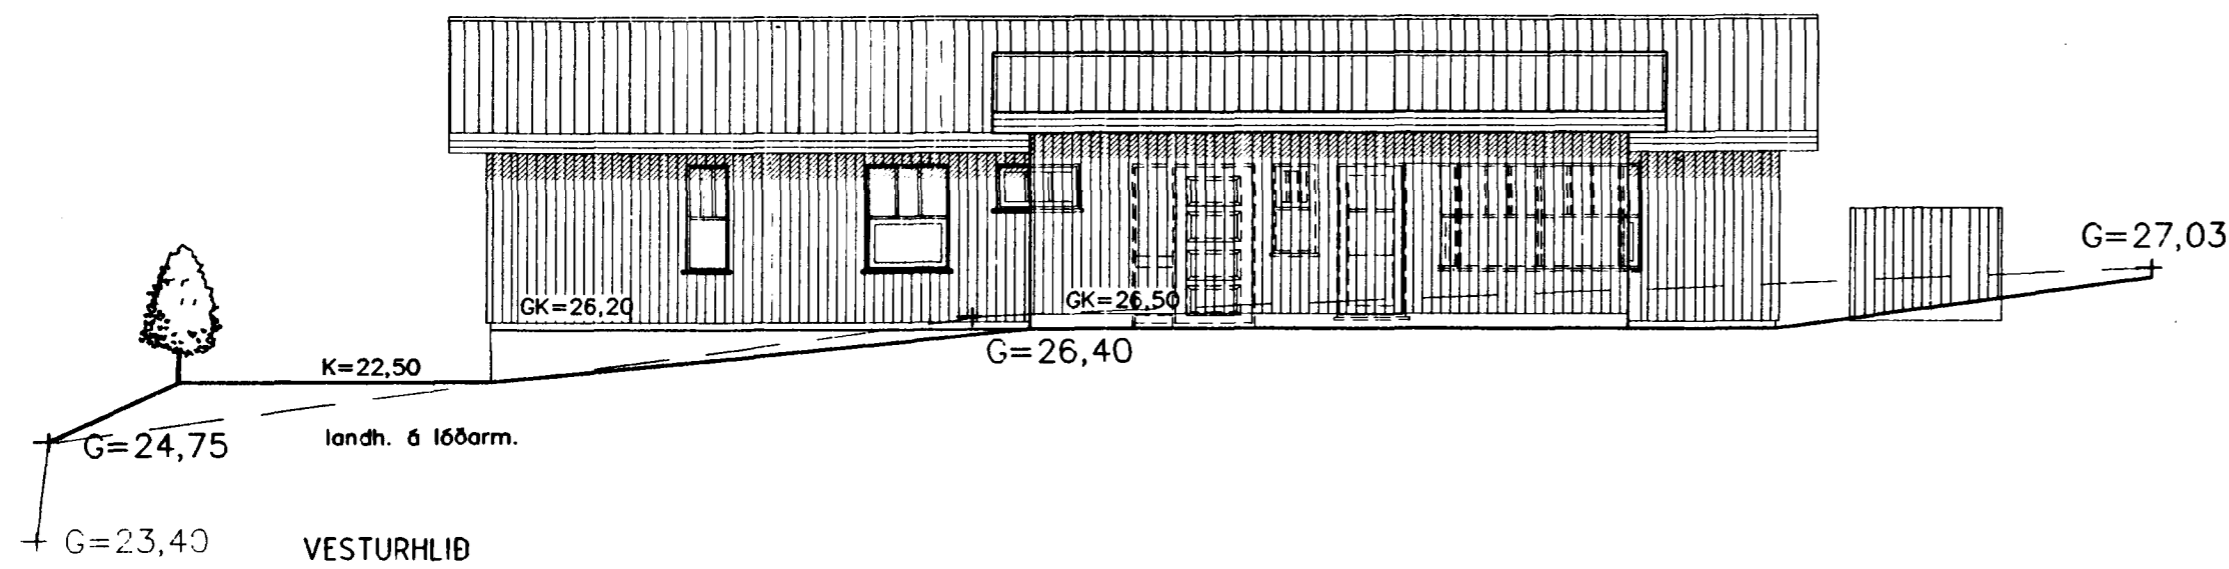

es

TEIKNISTOFAN SUÐURLANDSBRAUT 48
S: 588-7344 FAX: 588-7343

VERKHEITI	FJÓLUHLÍÐ NR 16	Mhv	1:100
VERKHUTI	ÚTLIT	DAGS	16.08 1999
HAMNAB.	SIGURÐUR KJARTANSSON kt 090246-2839	BLAÐ NR	3 AF 3
TEKNAB	kjartan sigurðsson kt. 121066-5809	BREYTT	

Sigurður Kjartan