




FJÓLUHLÍÐ NR 16 HAFNARFIRÐI SNÍÐ M. 1:100 AFSTÖÐUMYND M. 1:500

V/ELDVARNA

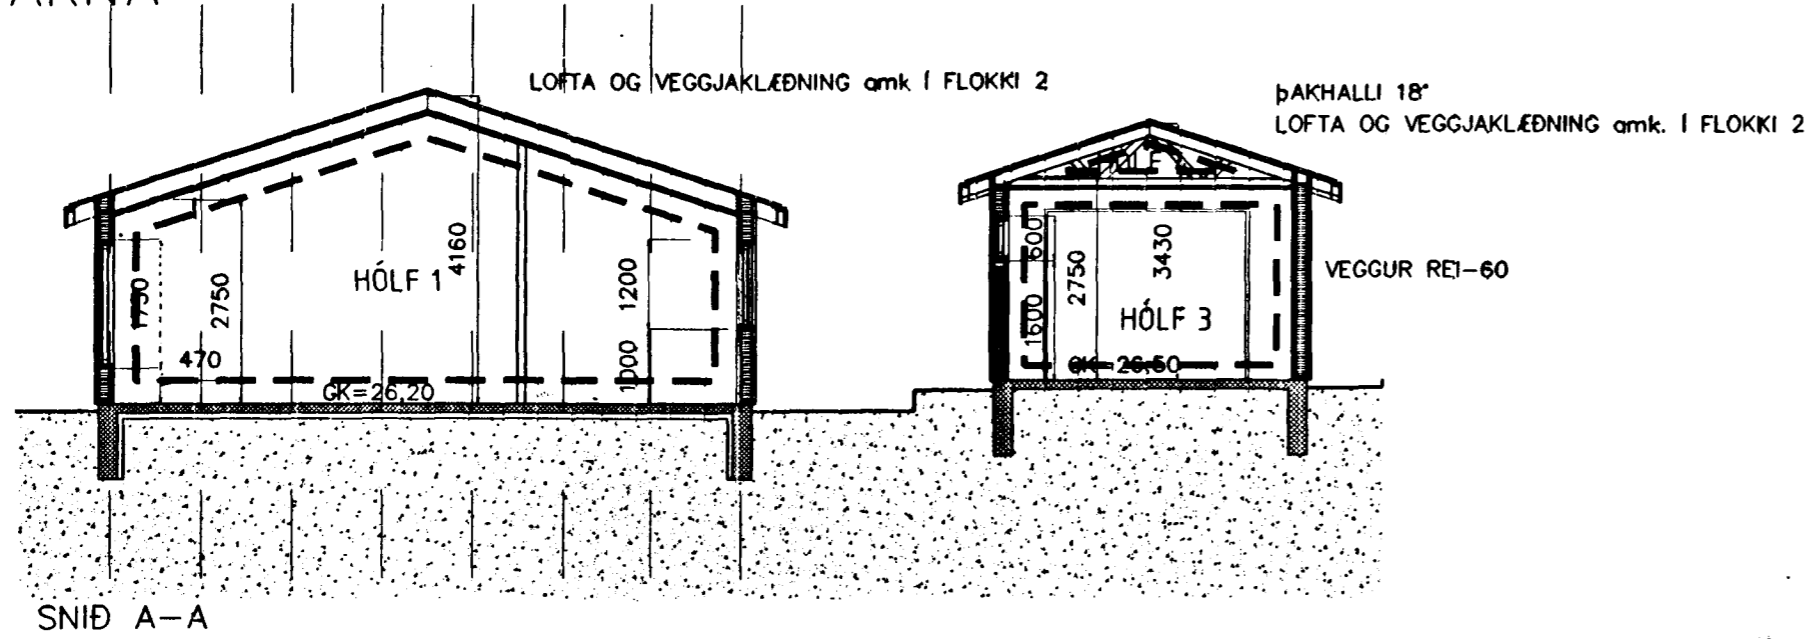

BYGGINGARLÝSING:

HÚSIÐ OG BÍLSKÚR BYGGIST ÚR TIMBRI FRÁ S.G. HÚS SELFOSSI. ÞAKIÐ ER AÐ HLUTA KRAFTSPERRUÞAK OG HLUTA UPPTEKIÐ LOFT, STOFA, ELDHÚS OG GANGUR VERÐA UPPTEKIÐ LOFT. ÞAKIÐ EINANGRAST MEÐ 200MM ÞAKULL. ÚTVEGGIRNIR KLÆÐAST UTAN MEÐ STANDANDI KLÆDNINGU, OG EINANGRAST MEÐ 150MM STEINULL. EINANGRUN NIÐUR MEÐ SÖÖKKLI OG UNDIR PLÖTU ER 75MM STEINULL EÐA PLAST. ALLT TRÉVERK UTANHÚSS SKAL FÚAVERJAST MEÐ VIÐURKENNDU EFNI. HURÐARGÖT AÐ INNAN VERÐI AMK. 880MM OG AÐALHURÐ OG FORSTOFUHURÐ VERÐI AMK. 980MM. SORPGEYMSLA VERÐI EI-60. VESTURHLIÐIN Á BÍLSKÚR VERÐI REI-60

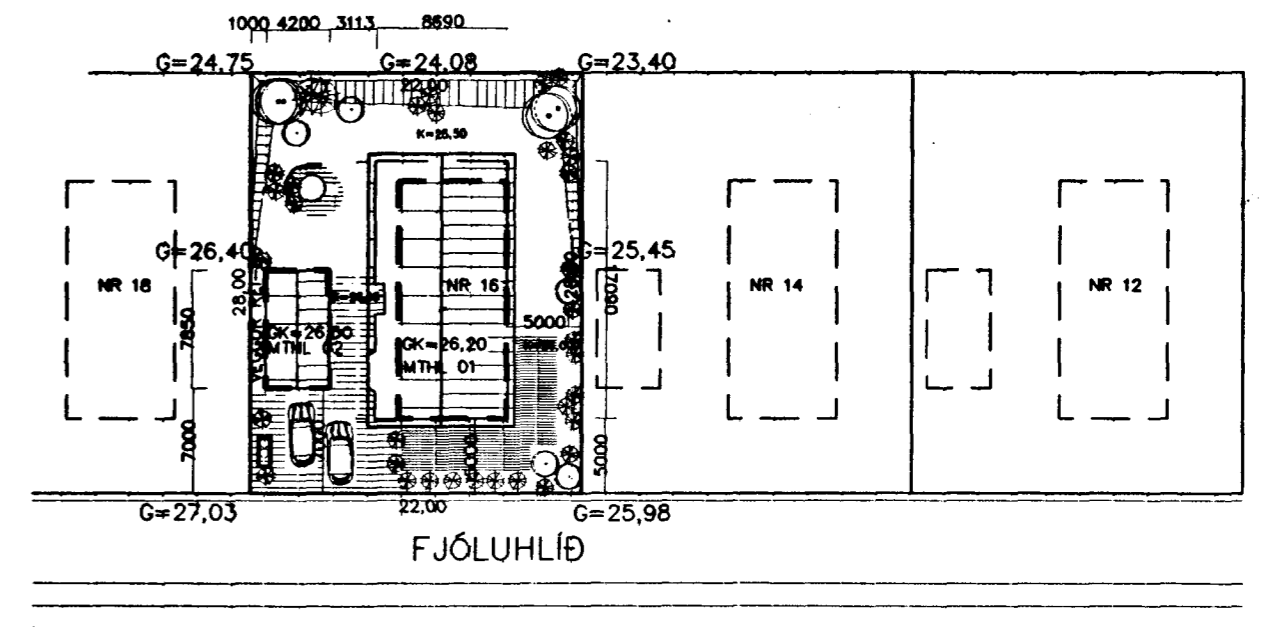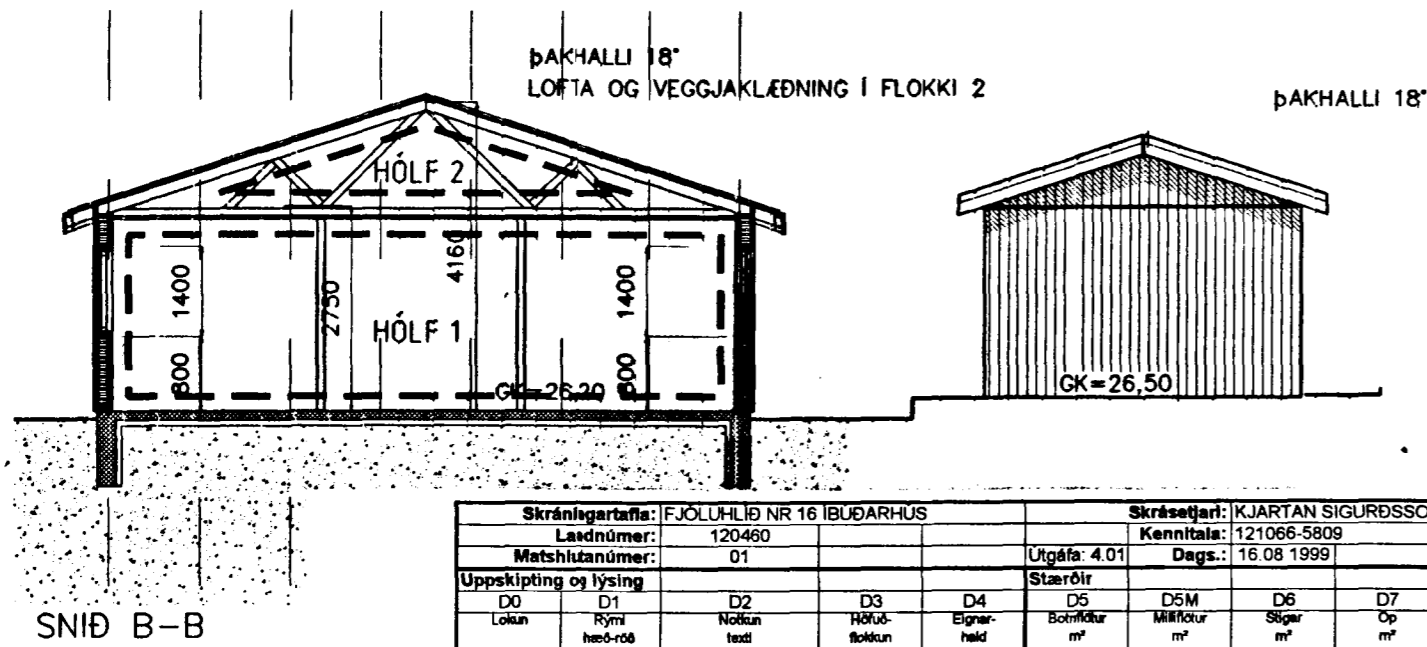

Skráningartala: FJÓLUHLÍÐ NR 16 IBÚÐARHÚS		Skrásetjari: KJARTAN SIGURÐSSON																
Landnúmer: 120460		Kennitala: 121066-5809																
Matshlutanúmer: 01		Útgáfa: 4.01																
		Dags.: 16.08.1999																
Uppskipting og lýsing		Stærðir																
D0	D1	D2	D3	D4	D5	D5M	D6	D7	D8	D9	D10a	D10b	D11	D12	D16	Rekstrata	D17	
Lokun	Rými	Notkun	HÖLF	Eignar	Botnrúur	Milkrúur	Sígar	Op	Brúttorúur	Brúttorúur	Salaerhæð	Salaerhæð	Brúttorúur	Nettóorúur	Birt flatarmál	skiptarúmmál	Skiptarúmmál	
hæð-röð	hæð-röð	texti	botnun	hald	m ²	m ²	m ²	m ²	m ²	sh < 1,8	min	max	rúmmál m ³	m ²	m ²	m ³	m ³	
		Matshluti			148,5	0,0	0,0	0,0	148,5	0,0			542,8	133,6	148,5		418,168	
		Botn											29,7					
	01	1. hæð			148,5	0,0	0,0	0,0	148,5	0,0			464,4	133,6	148,5			
A	0101	IBÚÐARHÚS	N	0101	148,5				148,5		2,75	4,16	464,4	133,6	148,5	3,13	418,168	
	02	Þak			0,0	0,0	0,0	0,0	0,0	0,0			48,7	0,0	0,0			
A	0201	ÞAKRYMI	F	0101									48,7					
Athugasemdir																		
SORPGEYMSLA FYLGIR HUSINU 1,8M2																		
Samelgirnir sunna																		
Eignarhald																		
		Eignar	Notkun	Birt flatarmál	Skiptarúmmál	Skiptarúmmál	Skiptarúmmál	Skiptarúmmál	Skiptarúmmál	Skiptarúmmál	Skiptarúmmál	Skiptarúmmál	Skiptarúmmál	Skiptarúmmál	Skiptarúmmál	Skiptarúmmál	Skiptarúmmál	Skiptarúmmál
		hald	texti	m ²	m ³	m ³	m ³	m ³	m ³	m ³	m ³	m ³	m ³	m ³	m ³	m ³	m ³	
	0101	IBÚÐARHÚS		148,5	418,168	418,168												
		Alls		148,5	418,168	418,168												

Skráningartala: FJÓLUHLÍÐ NR 16 BÍLSKÚR		Skrásetjari: KJARTAN SIGURÐSSON																
Landnúmer: 120460		Kennitala: 121066-5809																
Matshlutanúmer: 02		Útgáfa: 4.01																
		Dags.: 16.08.1999																
Uppskipting og lýsing		Stærðir																
D0	D1	D2	D3	D4	D5	D5M	D6	D7	D8	D9	D10a	D10b	D11	D12	D16	Rekstrata	D17	
Lokun	Rými	Notkun	HÖLF	Eignar	Botnrúur	Milkrúur	Sígar	Op	Brúttorúur	Brúttorúur	Salaerhæð	Salaerhæð	Brúttorúur	Nettóorúur	Birt flatarmál	skiptarúmmál	Skiptarúmmál	
hæð-röð	hæð-röð	texti	botnun	hald	m ²	m ²	m ²	m ²	m ²	sh < 1,8	min	max	rúmmál m ³	m ²	m ²	m ³	m ³	
		Matshluti			33,0	0,0	0,0	0,0	33,0	0,0			108,6	27,6	33,0		75,900	
		Botn											6,6					
	01	1. hæð			33,0	0,0	0,0	0,0	33,0	0,0			90,8	27,6	33,0			
A	0101	BÍLSKÚR	B	0101	33,0				33,0		2,75	3,43	90,8	27,6	33,0	2,75	75,900	
	02	Þak			0,0	0,0	0,0	0,0	0,0	0,0			11,2	0,0	0,0			
A	0201	ÞAKRYMI	F	0101									11,2					
Athugasemdir																		
Samelgirnir sunna																		
Eignarhald																		
		Eignar	Notkun	Birt flatarmál	Skiptarúmmál	Skiptarúmmál	Skiptarúmmál	Skiptarúmmál	Skiptarúmmál	Skiptarúmmál	Skiptarúmmál	Skiptarúmmál	Skiptarúmmál	Skiptarúmmál	Skiptarúmmál	Skiptarúmmál	Skiptarúmmál	Skiptarúmmál
		hald	texti	m ²	m ³	m ³	m ³	m ³	m ³	m ³	m ³	m ³	m ³	m ³	m ³	m ³	m ³	
	0101	BÍLSKÚR		33,0	75,900	75,900												
		Alls		33,0	75,900	75,900												

AFSTÖÐUMYND M. 1:500

--- = BRUNAHÖLF

es TEIKNISTOFAN SUÐURLANDSBRAUT 48
S: 588-7344 FAX: 588-7343

VERKHEITI: FJÓLUHLÍÐ NR 16 Mkv. 1:100/1:500
VERKHUTI: SNÍÐ/ AFSTÖÐUMYND DAGS 16.08.1999
HAMNAB. SIGURÐUR KJARTANSSON kt. 090246-2839 BLAÐ NR AF
TEKNAÐ hjartan sigurdsson kt. 121066-5809 BREYTT

Sigurdur K. Sigurdsson