

Comþykkt á fundi bygginga-
nefndar þ. 6/5 1993.


BYGGINGAFULLTRÚINN
Í HAFNARFIRÐI

Sigur Björnsson


Úr Gildi




Norðvesturhlíð

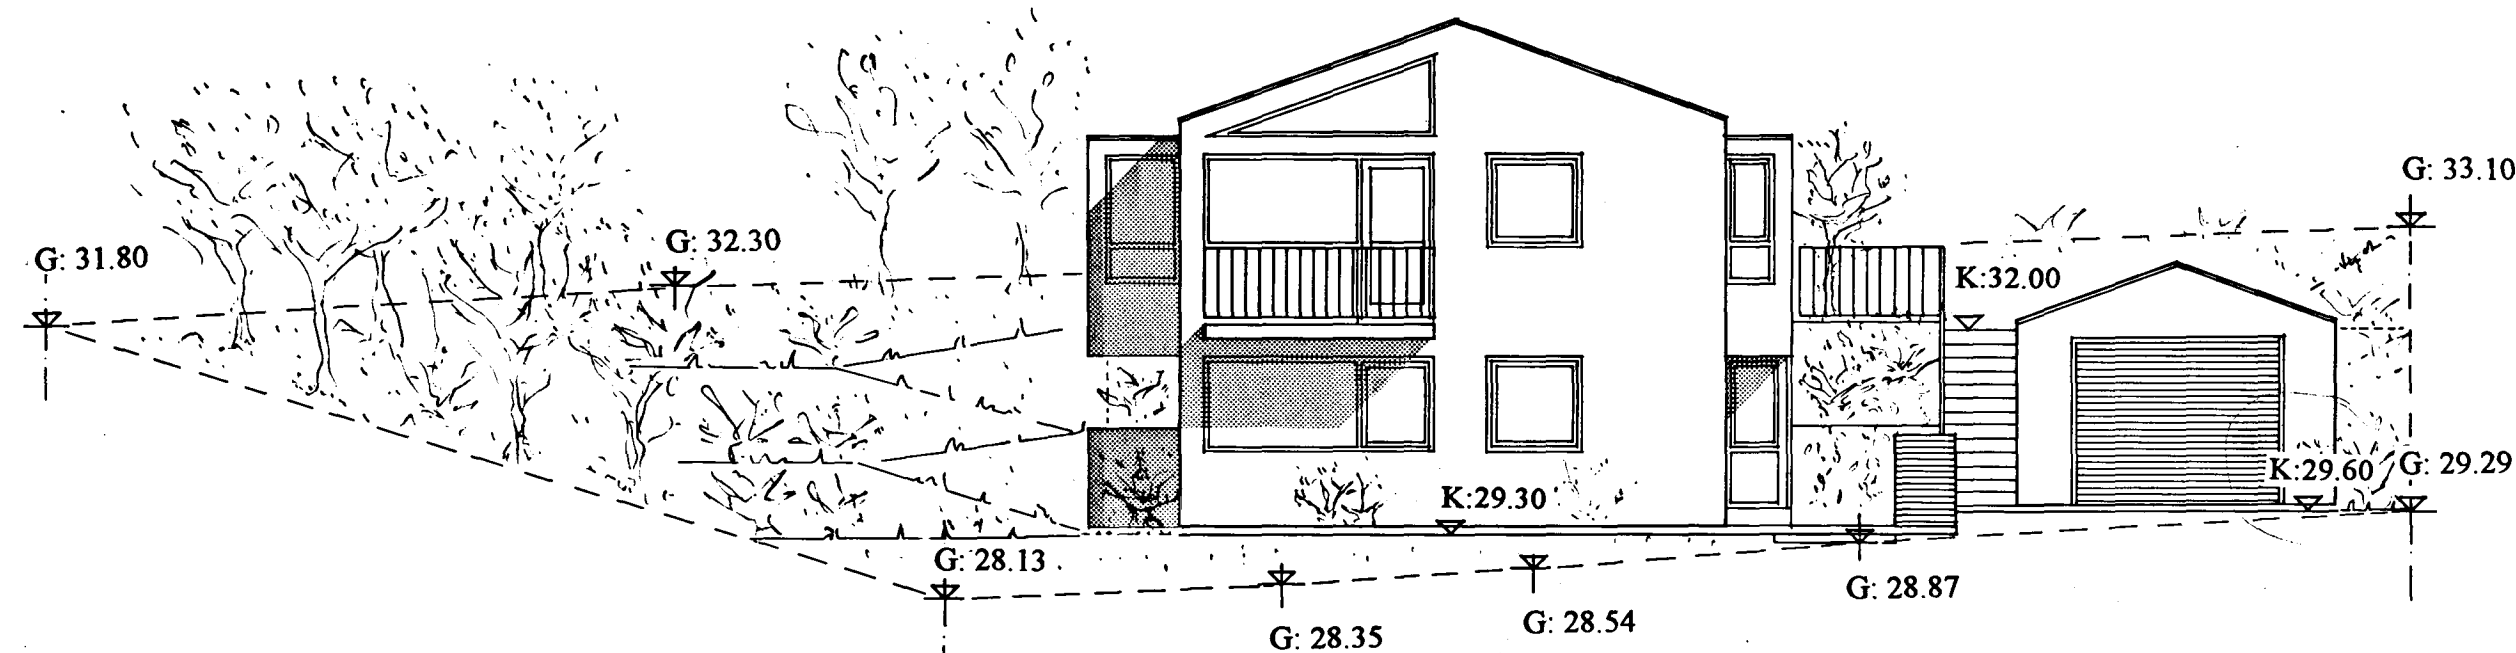


Norðausturhlíð

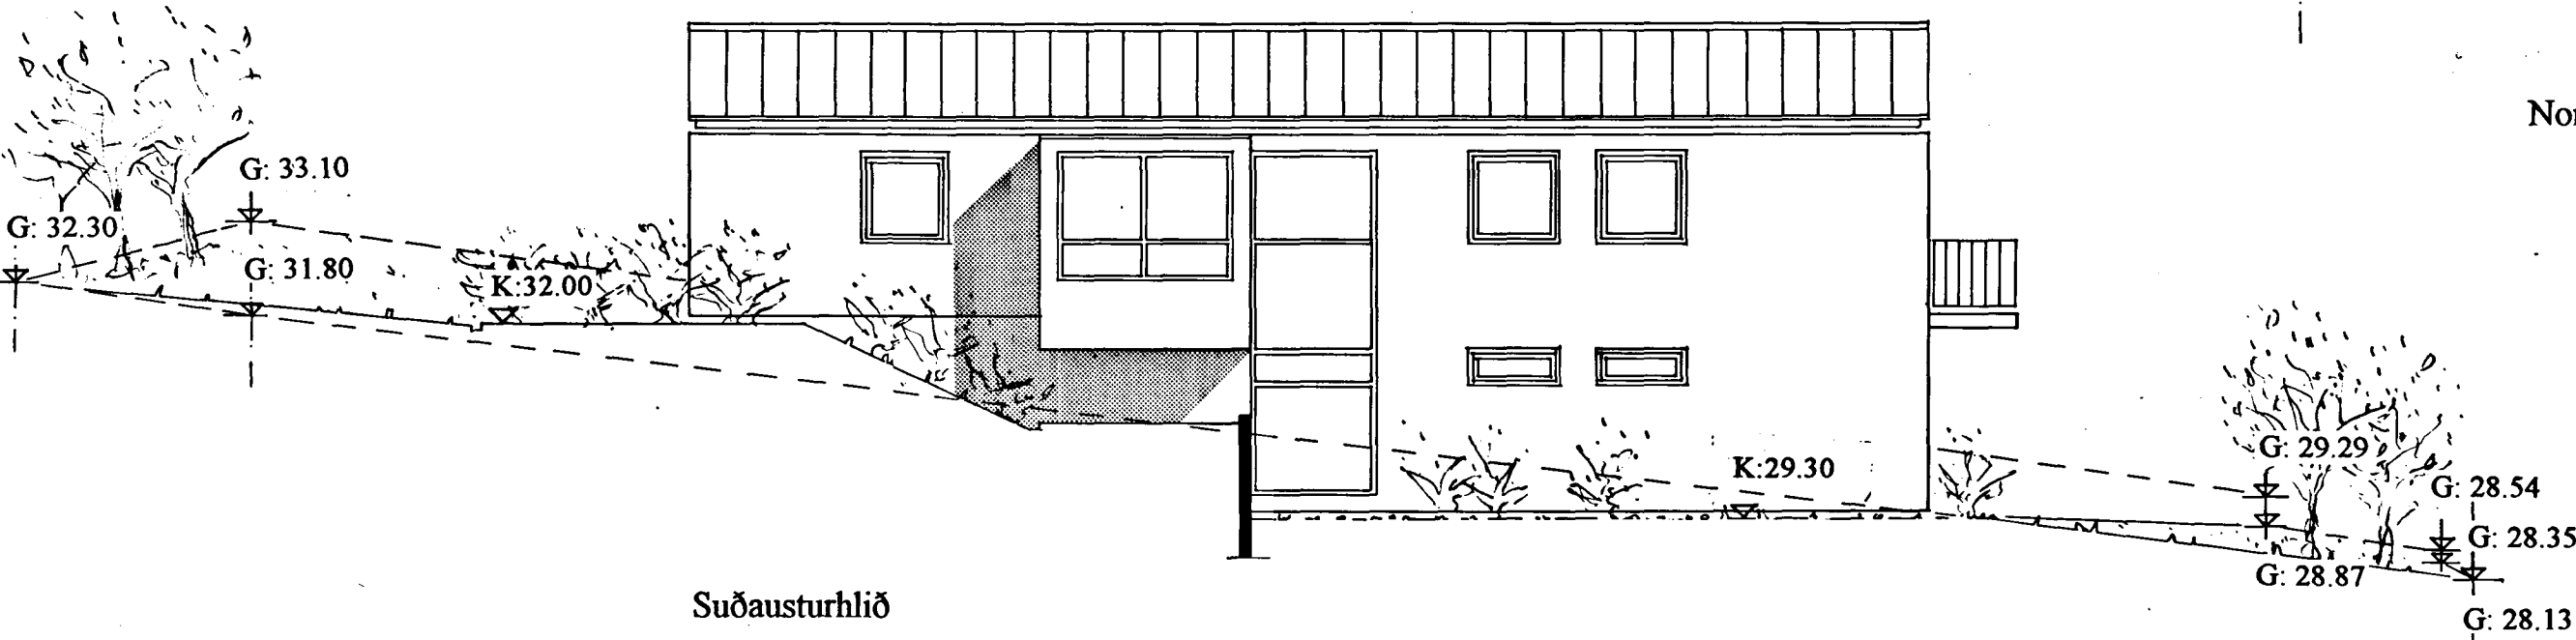

Suðausturhlíð

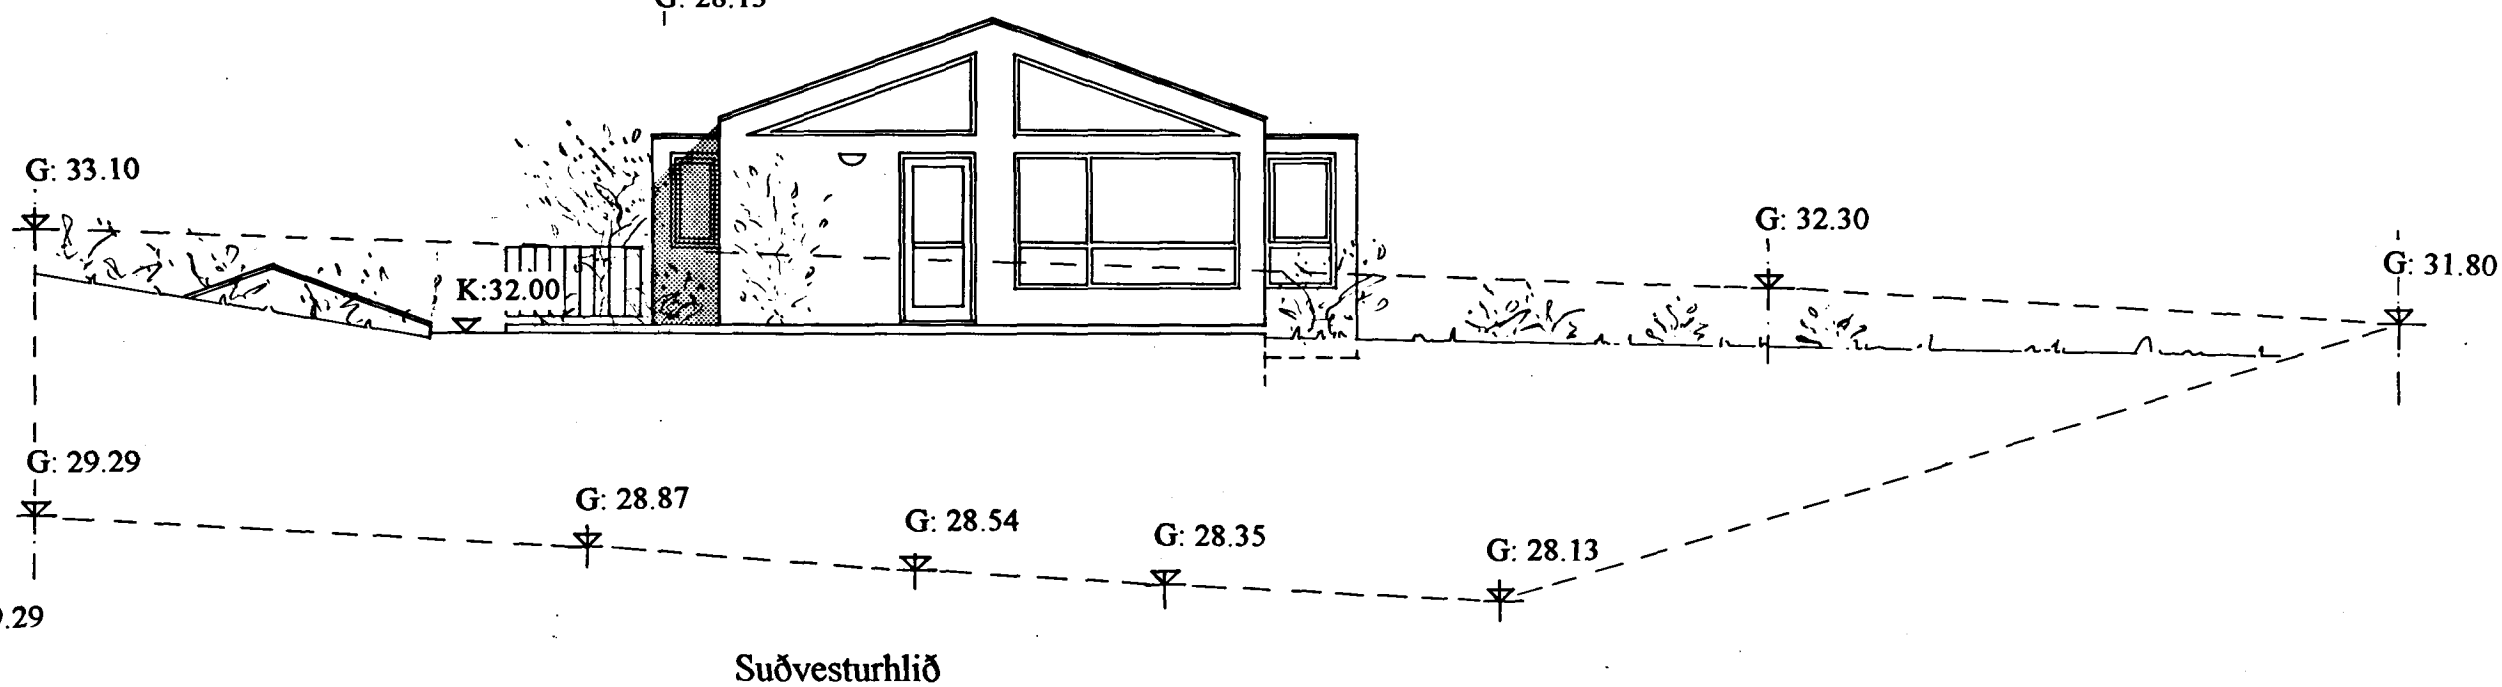

Suðvesturhlíð

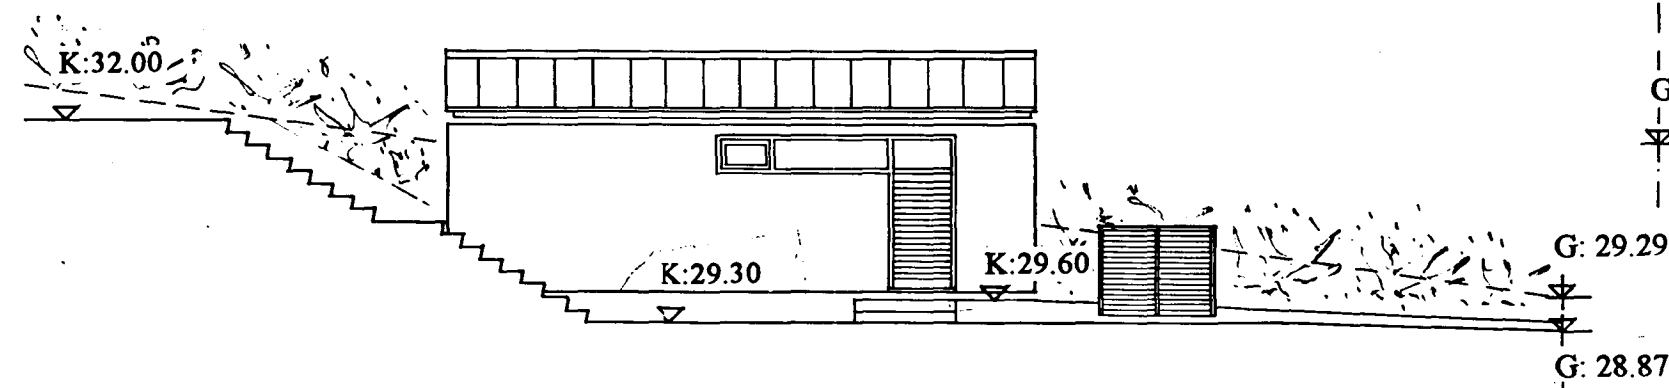

Suðausturhlíð bilageymslu

HALLDÓRA K. BRAGADÓTTIR
ARKITEKT FAÍ
KVISTHAGA 1, 107 R.
S. 24262

Br. 30.04.93. Hækkun húss og bílag. um 30 cm.

Haldóra Bragadóttir
FJÓLUHLÍÐ 17, HAFNARFIRÐI. 4
Hliðar
Mkv. 1:100
Dags. 10.04.93