


Samþykkt þann

23. ágú. 2012

Byggingafræðingur / Hafnarfróði
Rúnolfur S. Gunnlaugsson

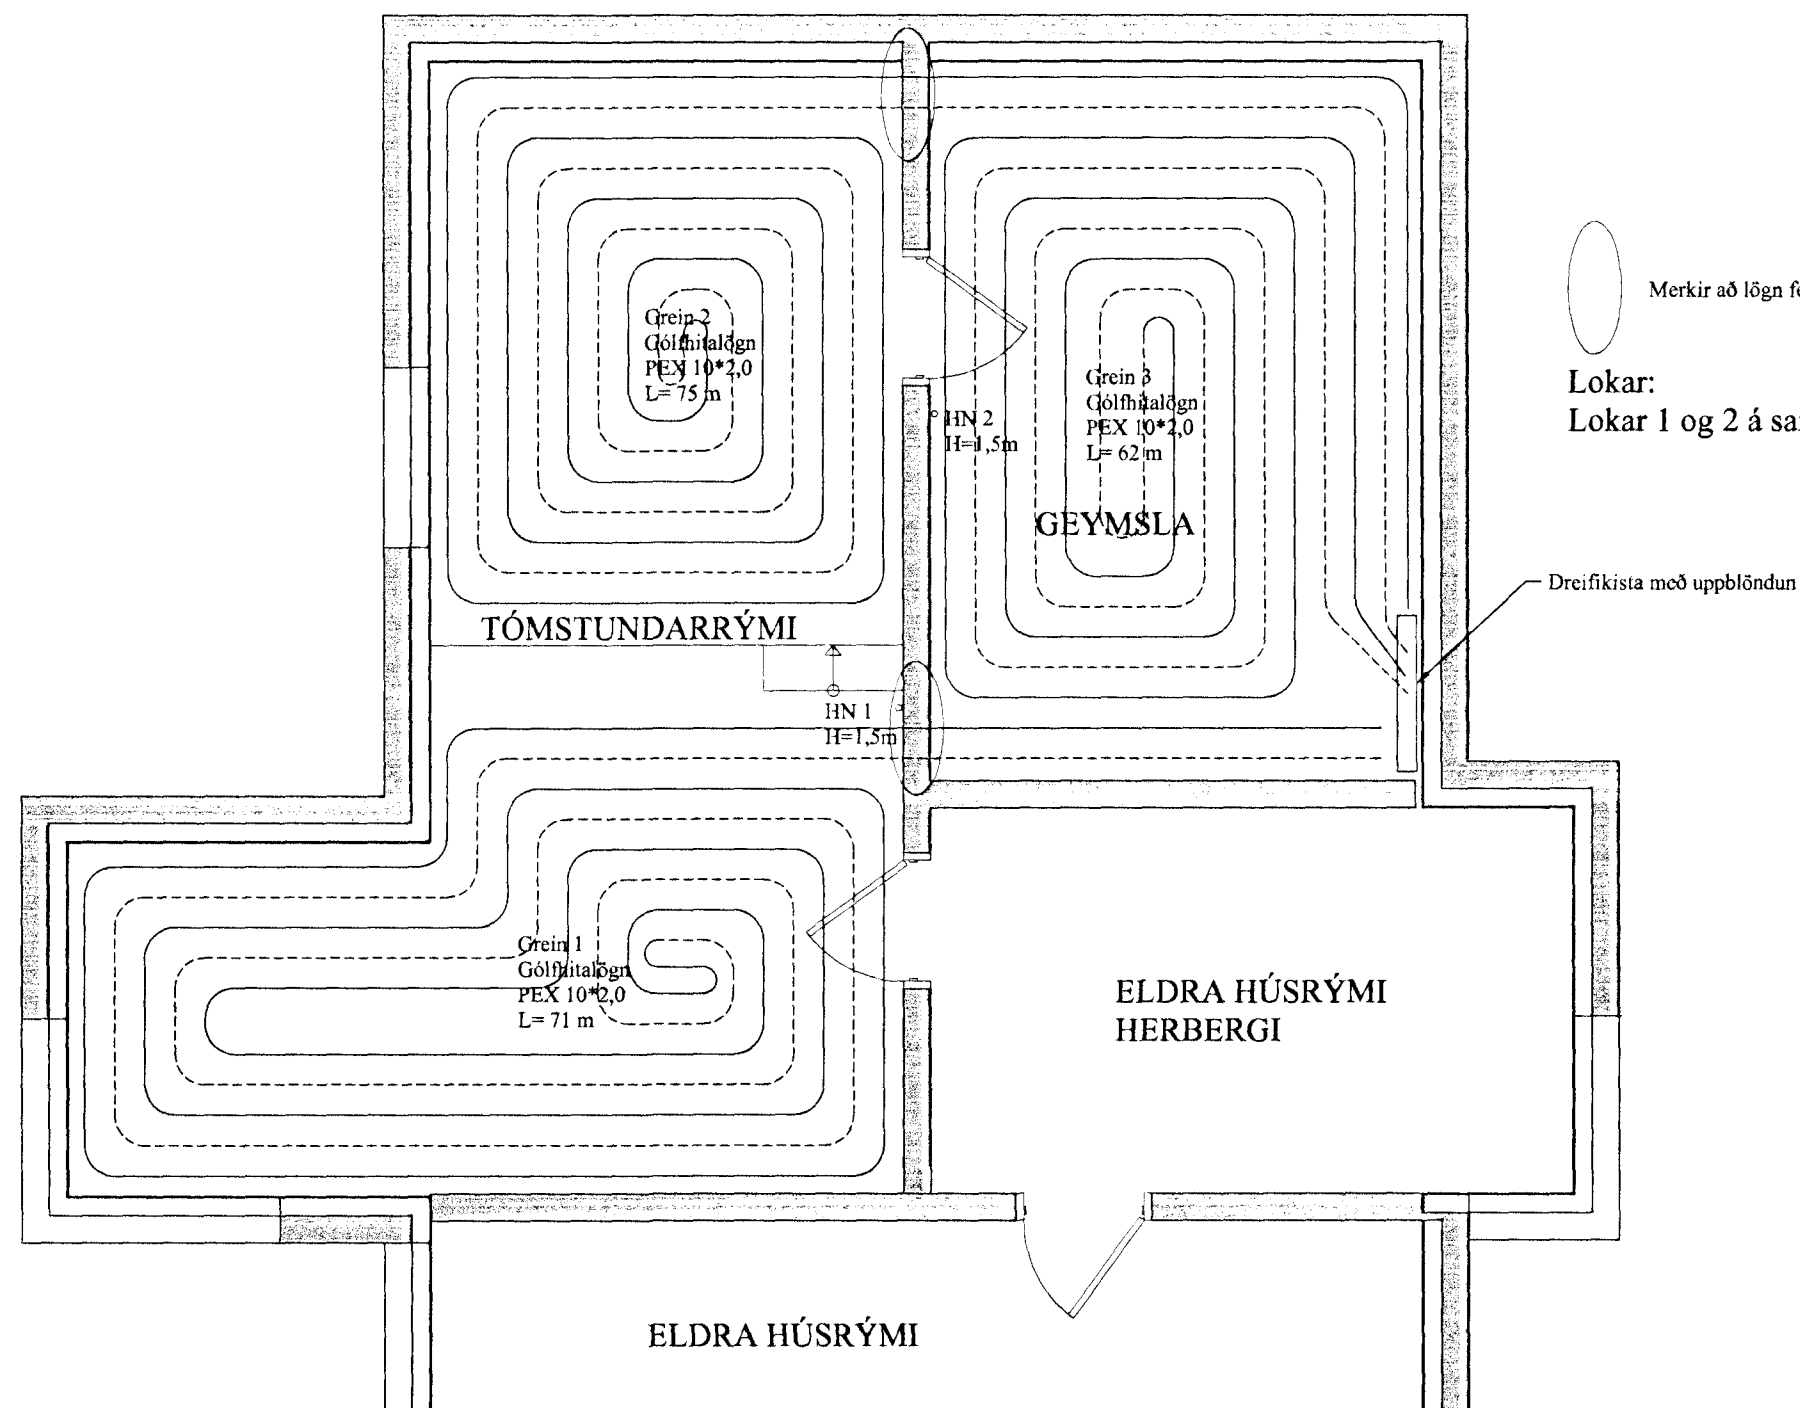


GRUNNMYND GÓLFHITALAGNA

Mkv: 1/50

Skýringar:


Kerfið er Minitect frá Tengi ehf. 15mm einangrunarmottur eru heillímdar á gólfið. 15mm þensluborði er meðfram veggjum. Gólfagnirnar eru 10mm pex rör. 15mm trefjastyrkt flotefni er lagt yfir lagnir og mottur sem er undirlag undir gólfefnið. Lagnir eru teknar að tengikistu gólfhita frá stofnlögn núverandi ofnakerfis. Kerfið stýrist af hitanema í herbergi. Hiti gólfhitakerfis er stýrt með innáskoti frá stofnlögn.

Merkir að lögn fer í gegnum vegg
Lokar:
Lokar 1 og 2 á sama hitaskynjara nr. 1.

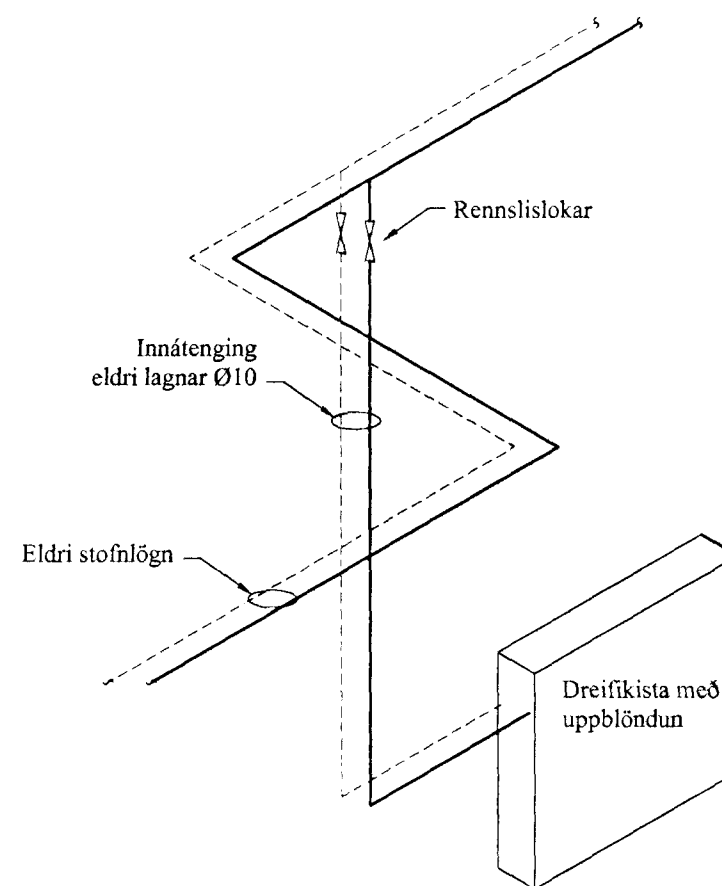


KERFISMYND AF INNÁTENGINGU ELDRI LAGNA

Mkv: 1/50

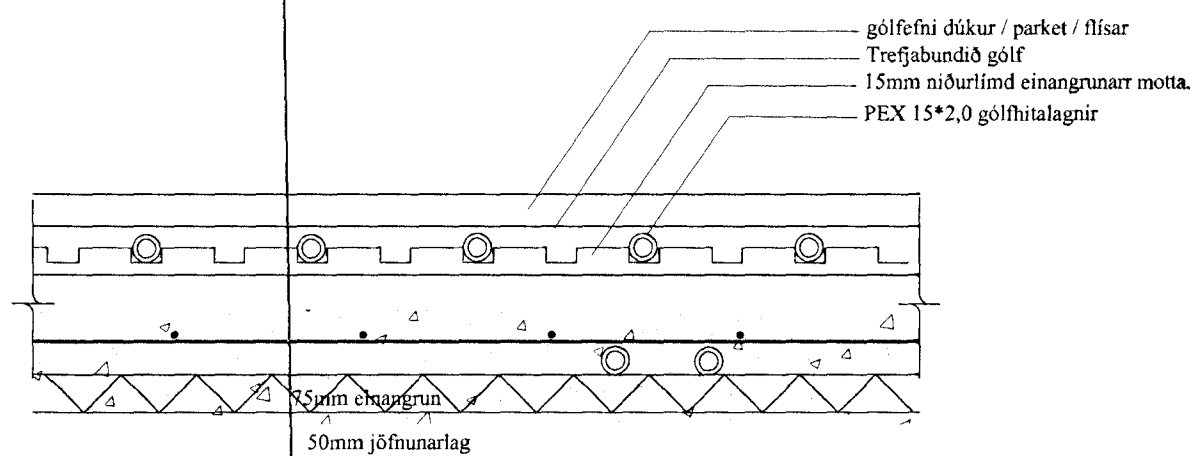

FYRIRKOMULAG HITAVATNSLÖGN Í ÍBÚÐ, 1:10

Fjarlægð milli röra 200mm sé annað ekki tekið fram

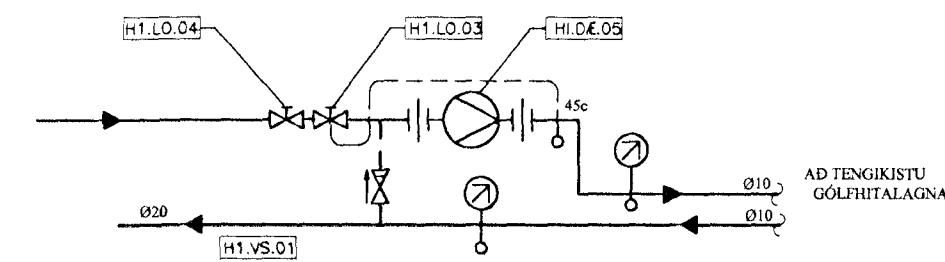


SKEMATÍSK KERFISMYND TENGINGA

Hitanemi herbergi þröðlaust

TENGIKISTA HITALAGNA 2*3 STÚTA

Stjórnstöð gólfhitagrinda

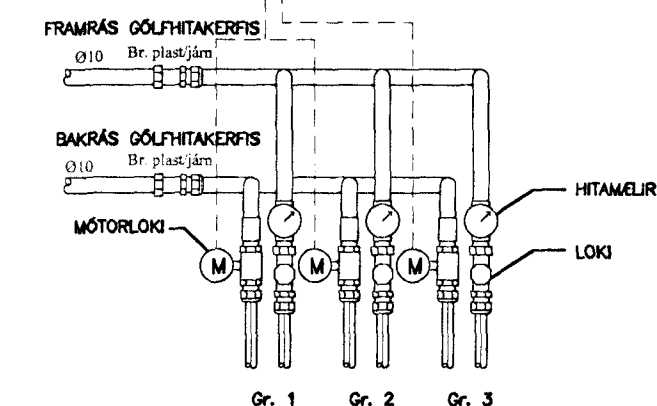

16/8/12 Runolfur S. Gunnlaugsson
264249-2545

C:			
B:			
A:			
nr.	Dags.	Af.	Breyting
Frumstærð blaðs A2			
AL - HÖNNUN EHF			
c/o Runolfur P. Sigurðsson Byggingateknifr B.Sc. Skólbraut 30, 300 Akranesi Kt: 090157-2489 S: 431-3441 ; 862-9933 ; Fax 431-3442 Netfang: runolfur@al-honnun.is			
Verkefni: EINBÝLISHÚS, LAGNIR (VIÐBYGGING) FJÓLUHLÍÐ 17 HAFNAFJÖRÐUR			
Verkjáttur: GRUNNMYND HITALAGNA			
Dags. 07.08.12	Nr. 12109		301
Hanna?: R.P.S.	Teikn: R.P.S.	Ath:	Mkv: 1:50
Samþ. Runolfur S. Gunnlaugsson			Kt: 090157-2489