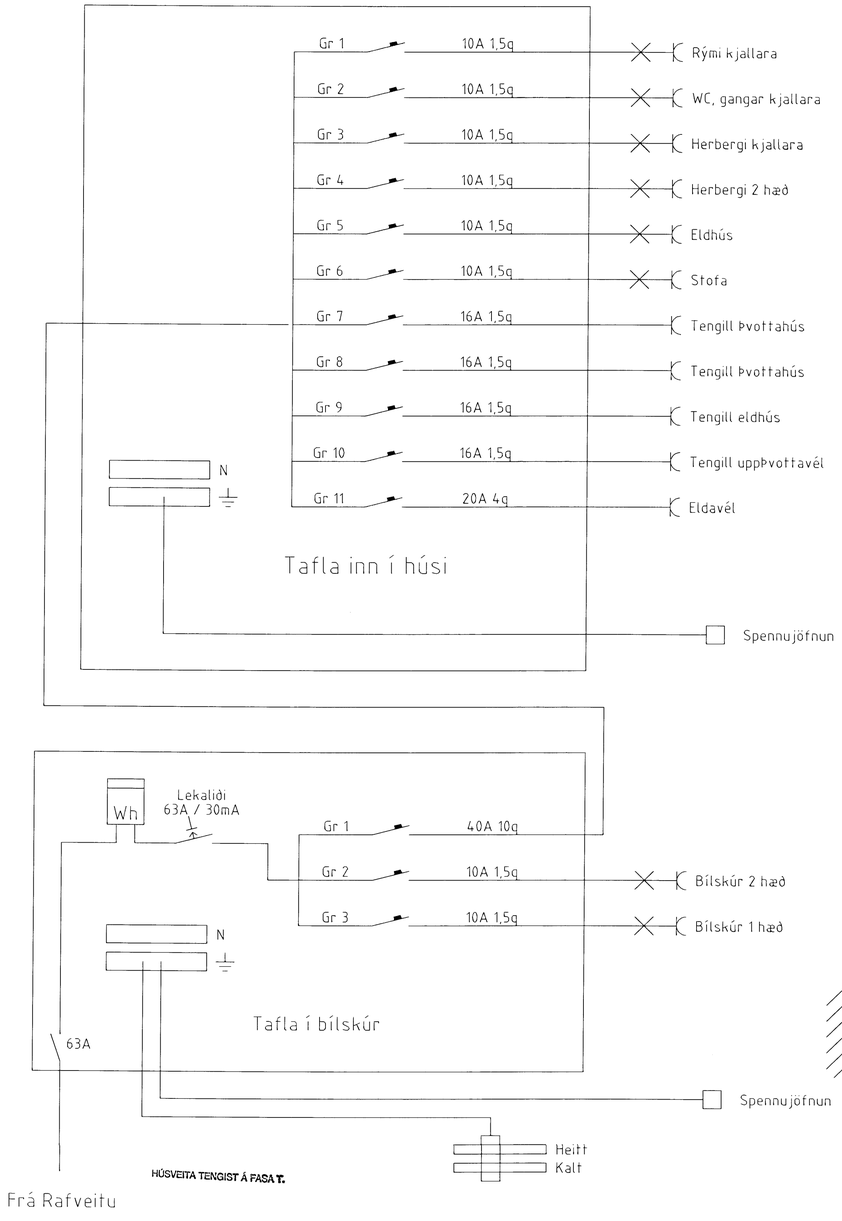

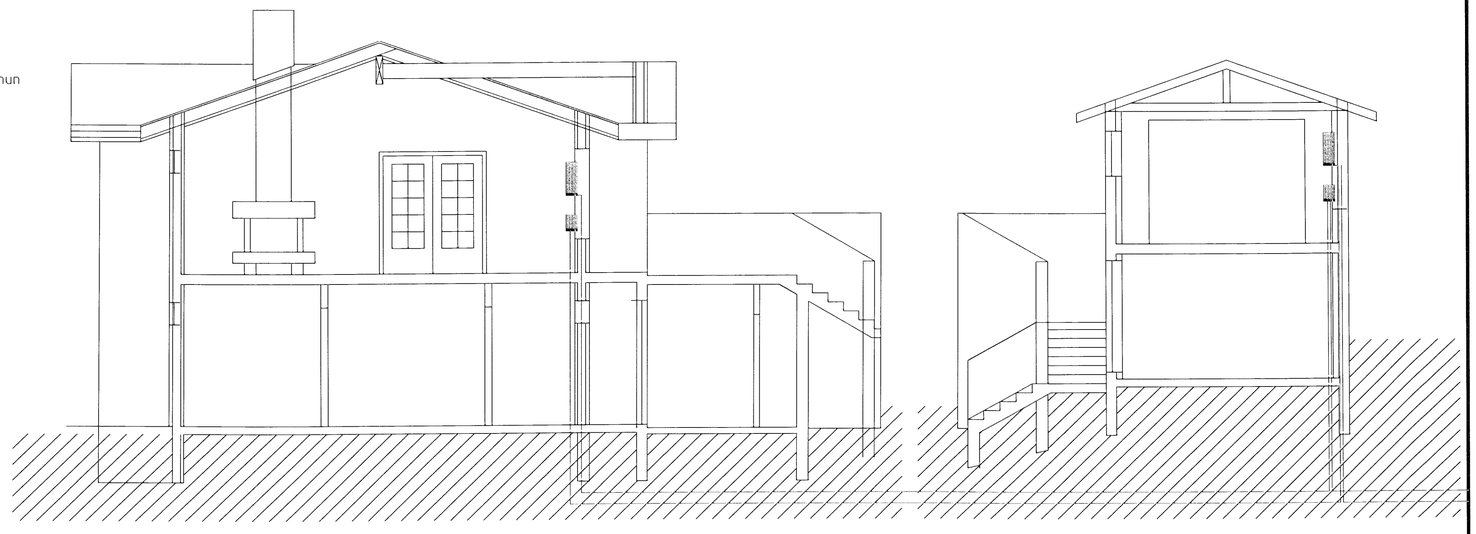

Fjóluhlíð 18
Hafnarfirði

Hannað af: Þorsteinn Guðbrandsson Rafvirkjameistari Kt. 171131-2199	Mælikvarði 1:50 Dagsetning Feb 1999	Blað Númer 2 Samþykkt