





Samþykkt þann

21. DES. 1998


Byggingafulltrúinn í Hafnarfirði
Erlendur Hjálmarsson

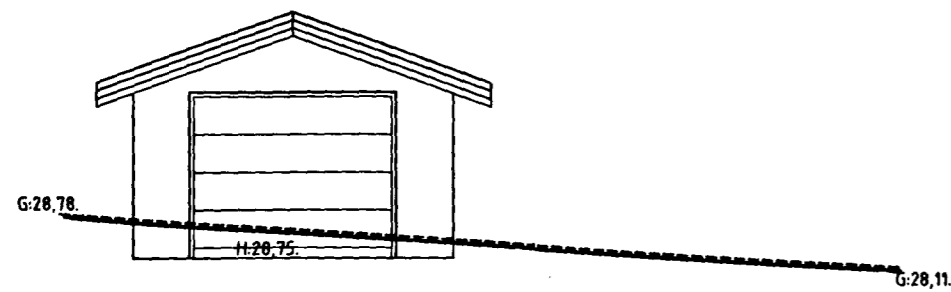


BÍLGEYMSLA
SÚÐ-VESTUR

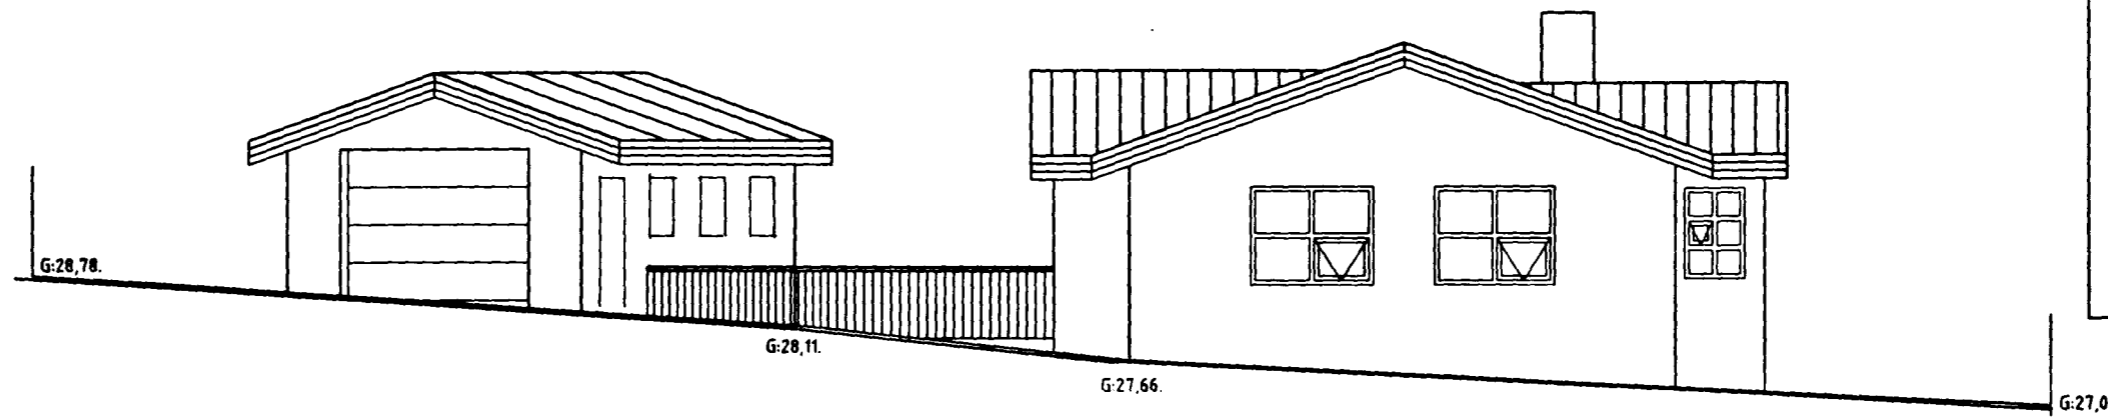


SÚÐURGAFL

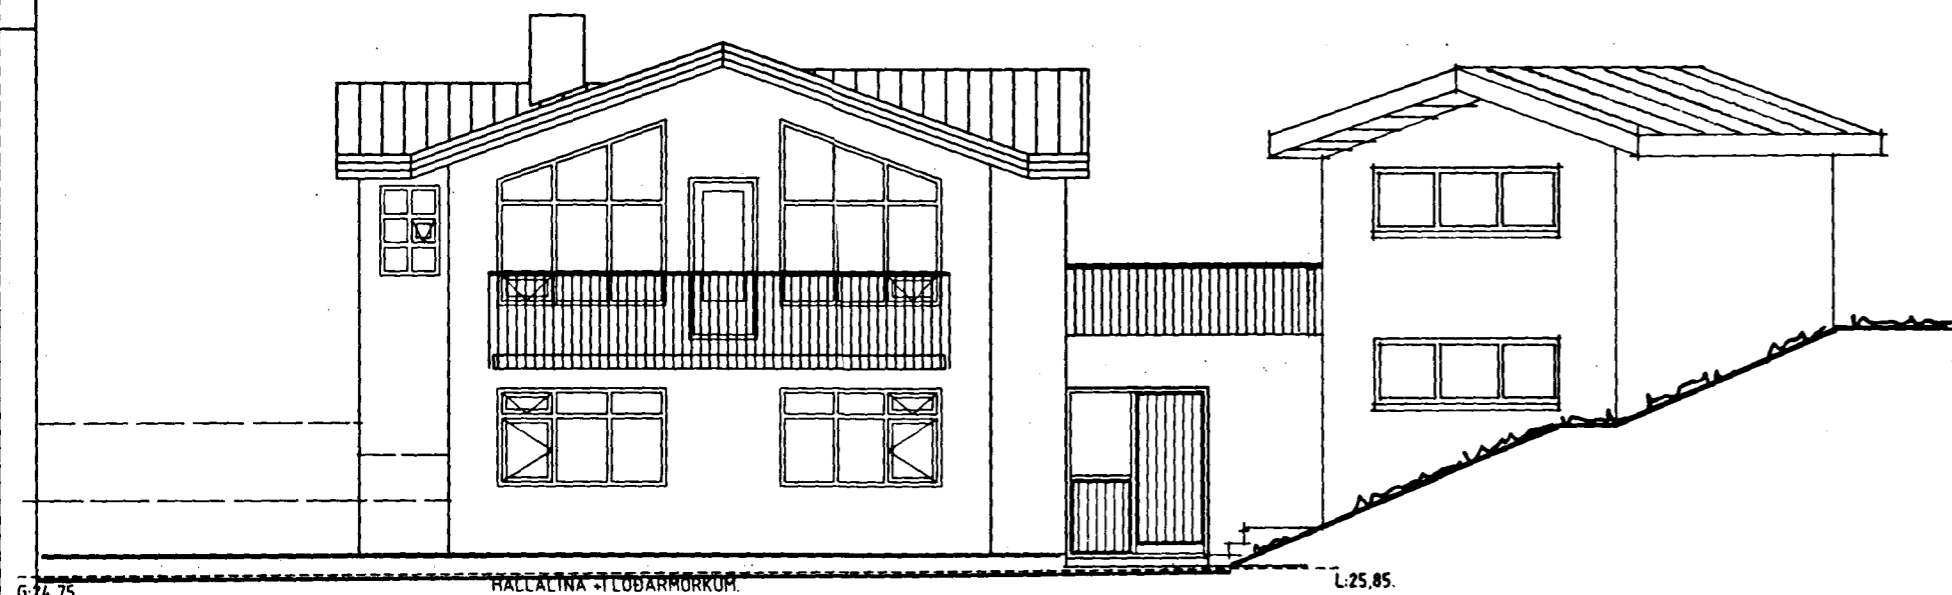


NORÐURGAFL

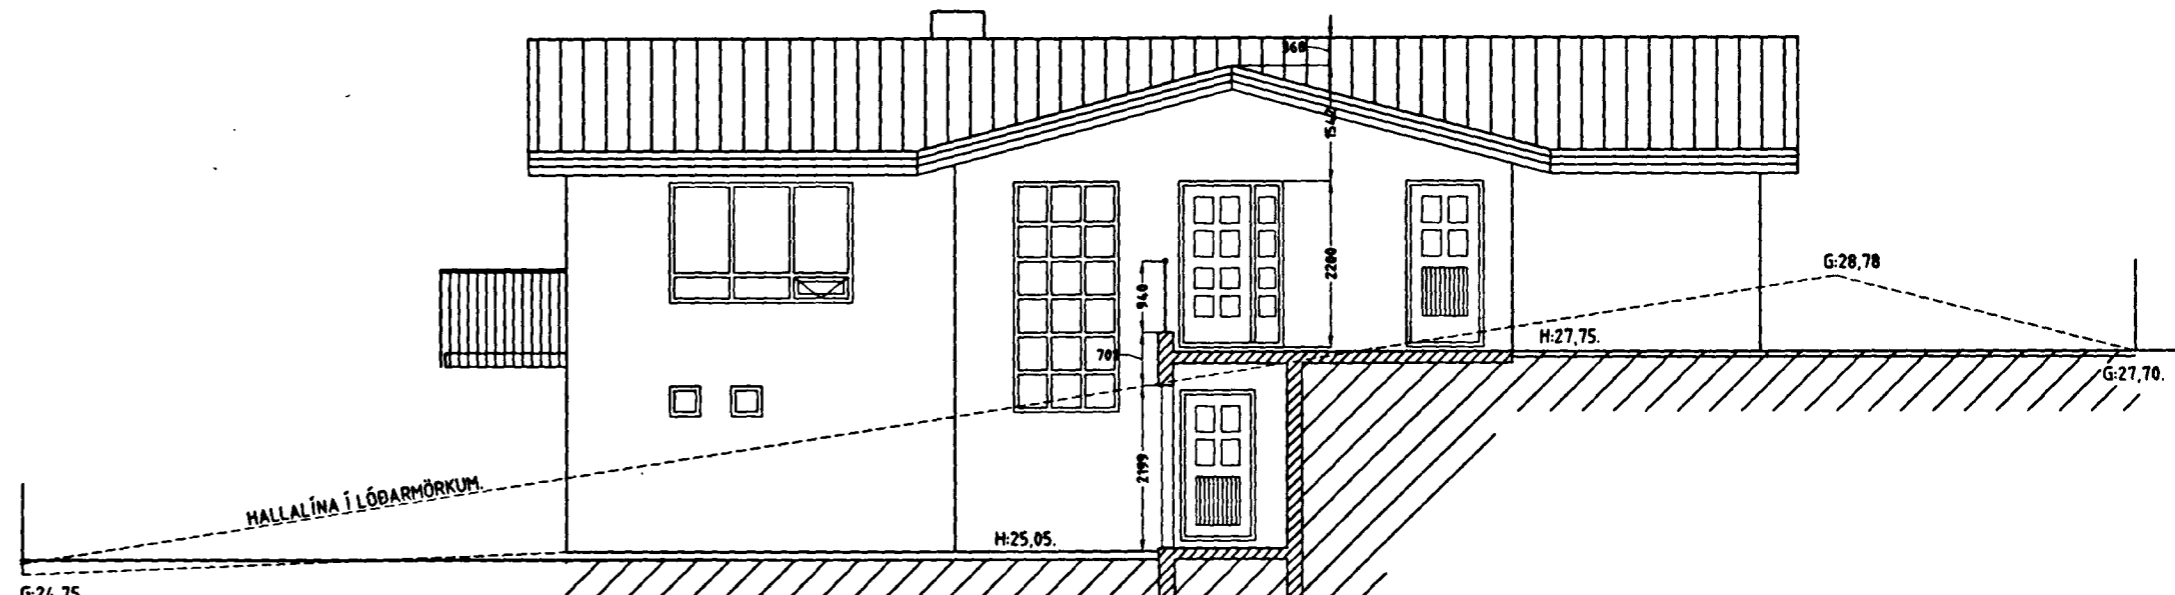


VESTURHLÍÐ

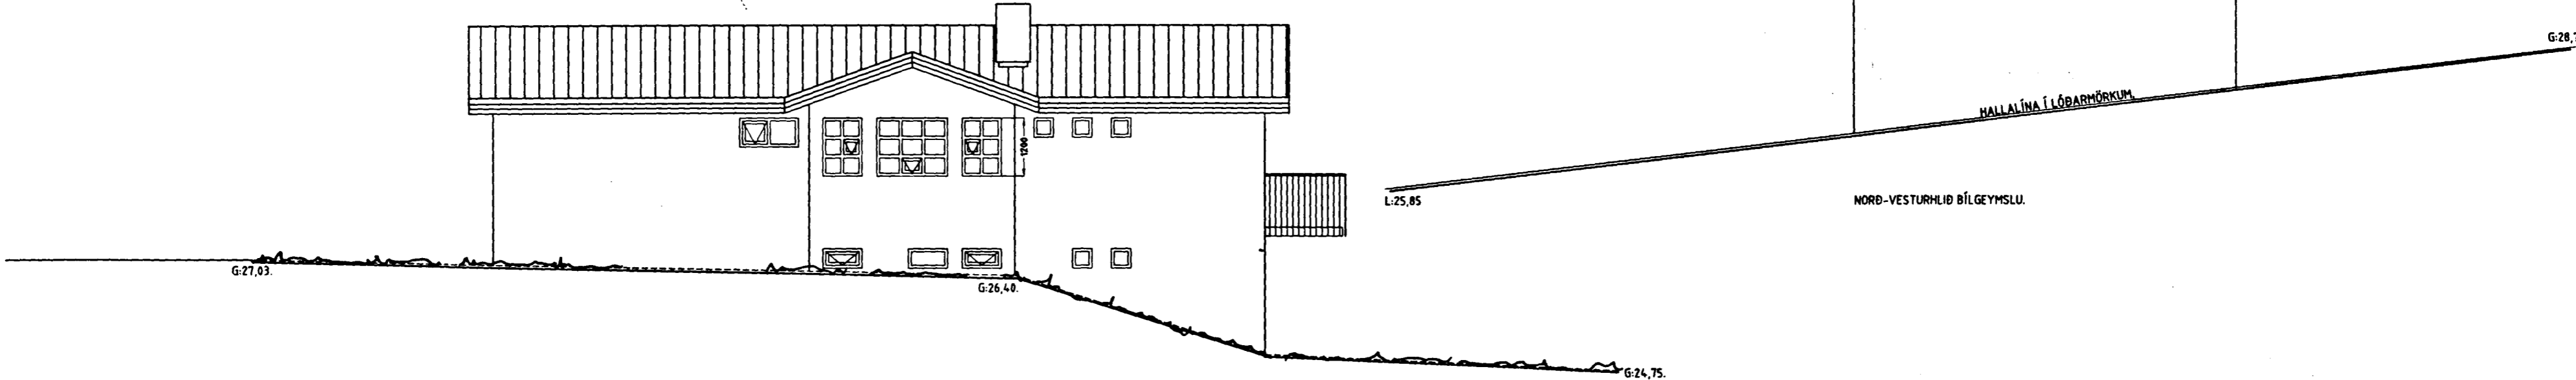

NORÐ-VESTURHLÍÐ BÍLGEYMSLU

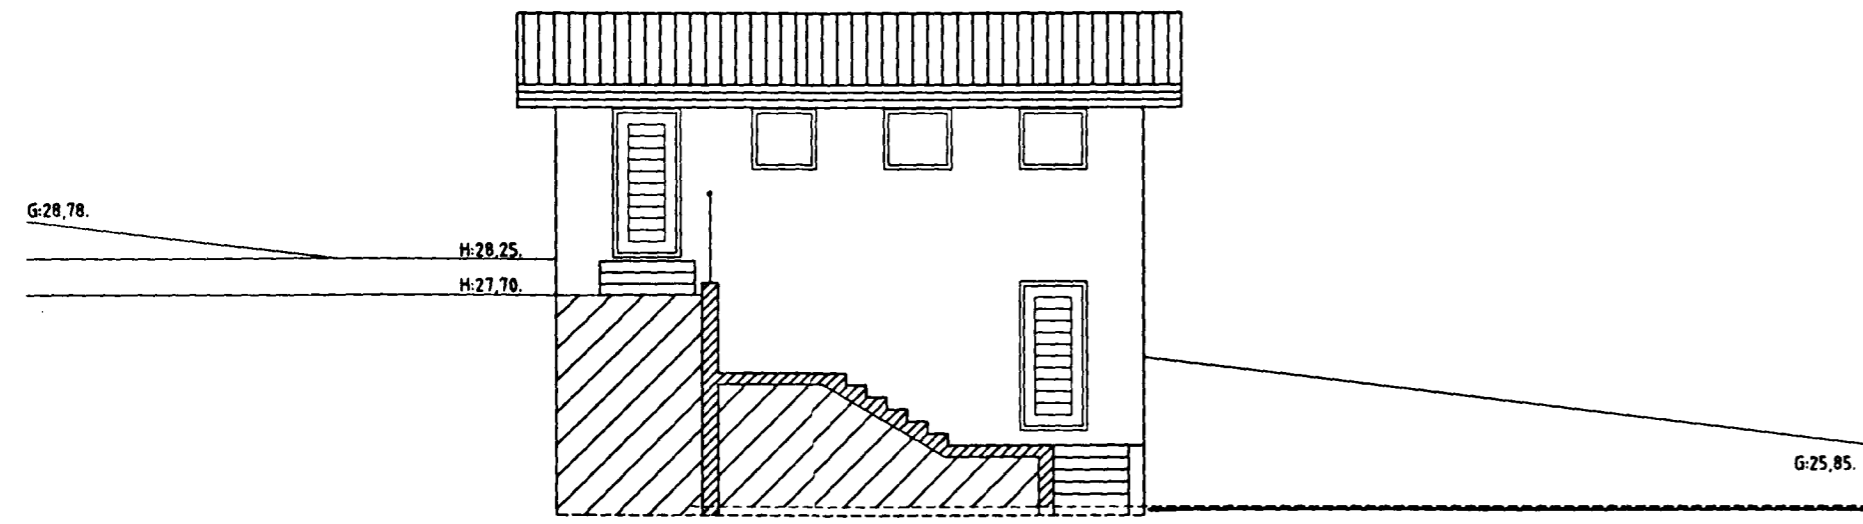

SÚÐ-AUSTUR HLÍÐ Á BÍLGEYMSLU

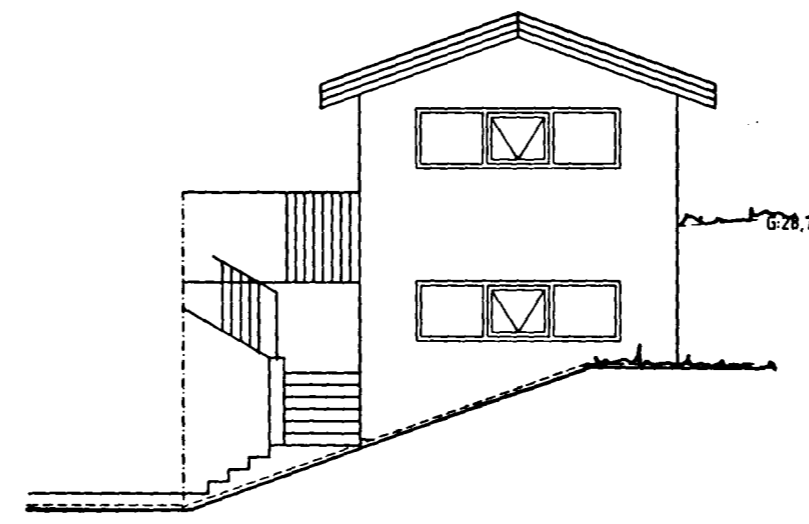

NORÐ-AUSTUR GAFL Á BÍLGEYMSLU

STADALHÚS
TEIKNISTOFA SÍÐUMÚLA 31 SÍMI: 5813141 FAX: 5813149

VERKEFNI FJÖLUHLÍÐ 18 HAFNARFIRÐI AÐALTEIKNINGUÞLITSMYNDIR	DAGS.	MÁÍ 1998.	VERK NR 9813
	MKV.	1:100.	
	BR.	Dr. 98 - skapn.	
	BLAÐ NR	1.01.3	

HÖNNUN: *Sigurður P. Hjálmarsson* SAMRÆMING: _____