
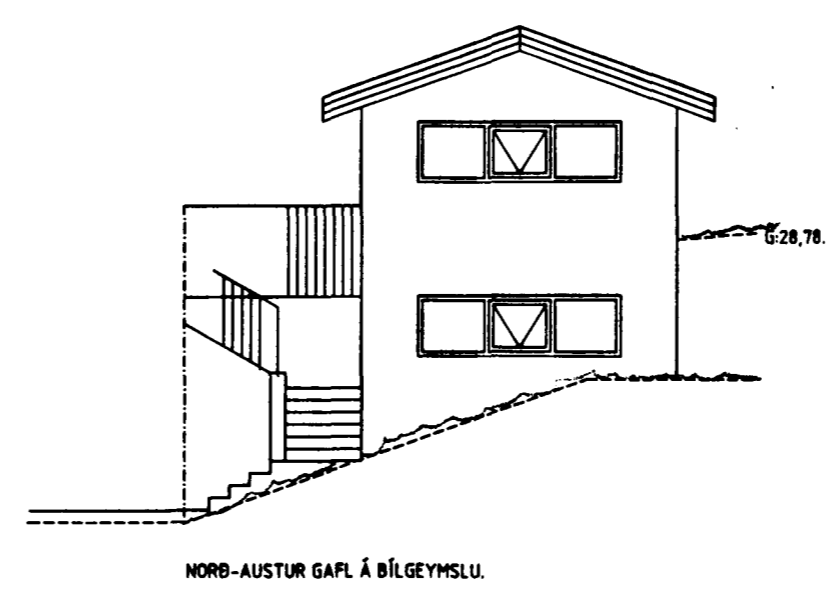
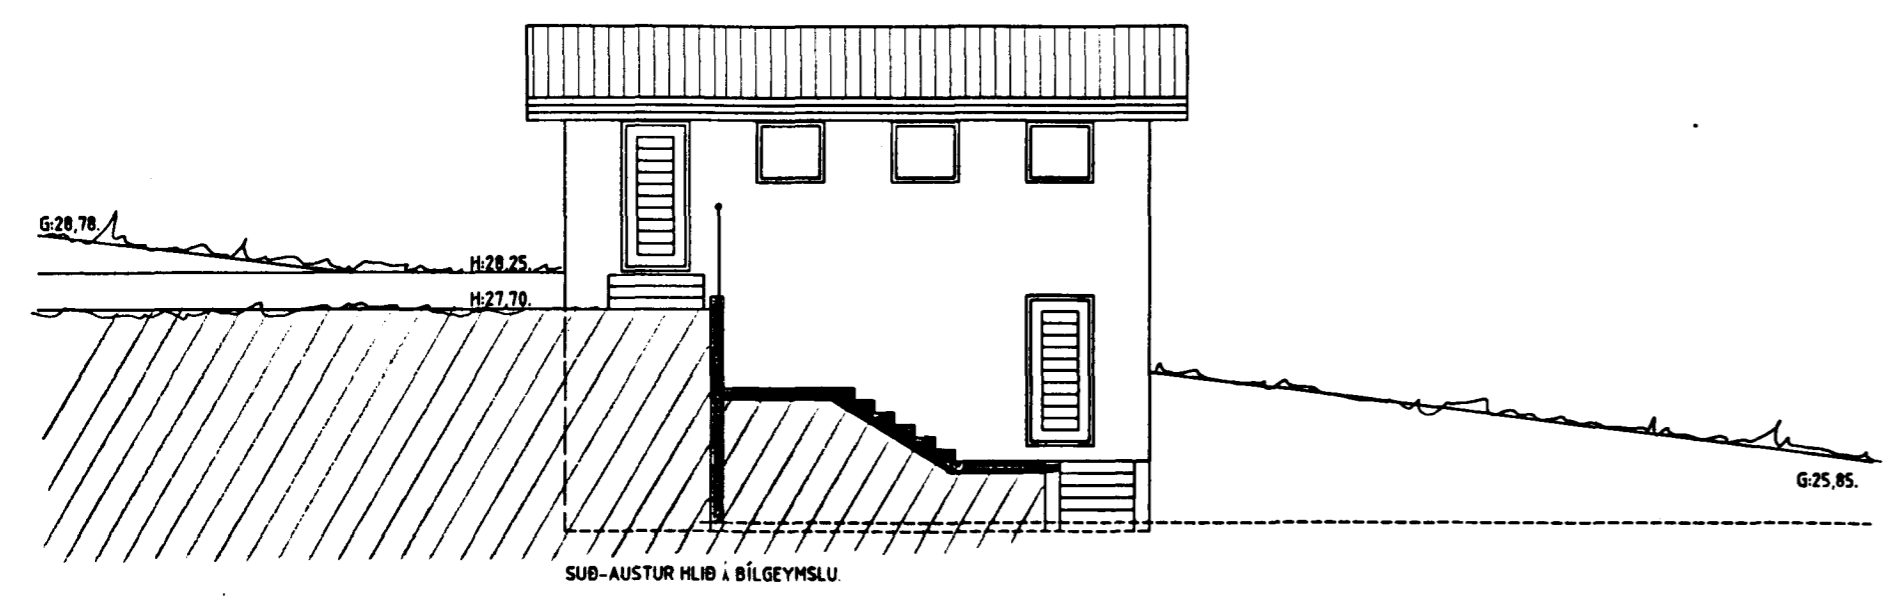
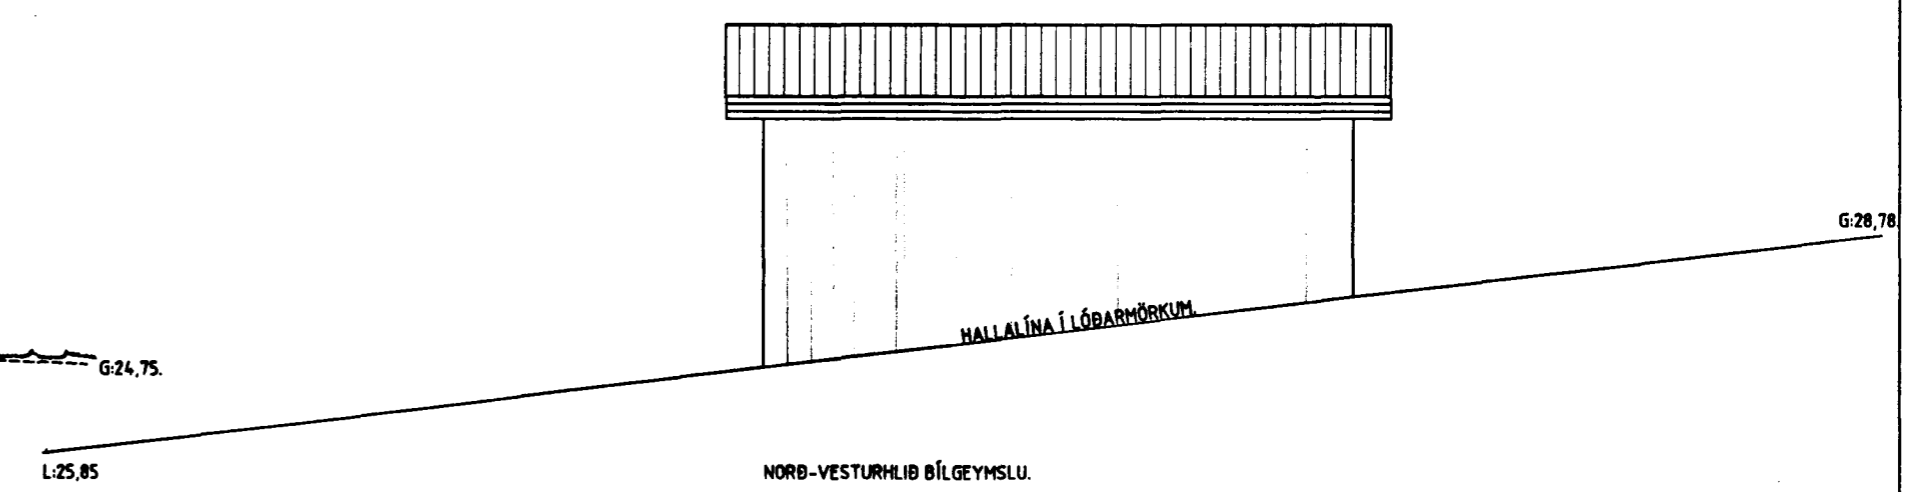
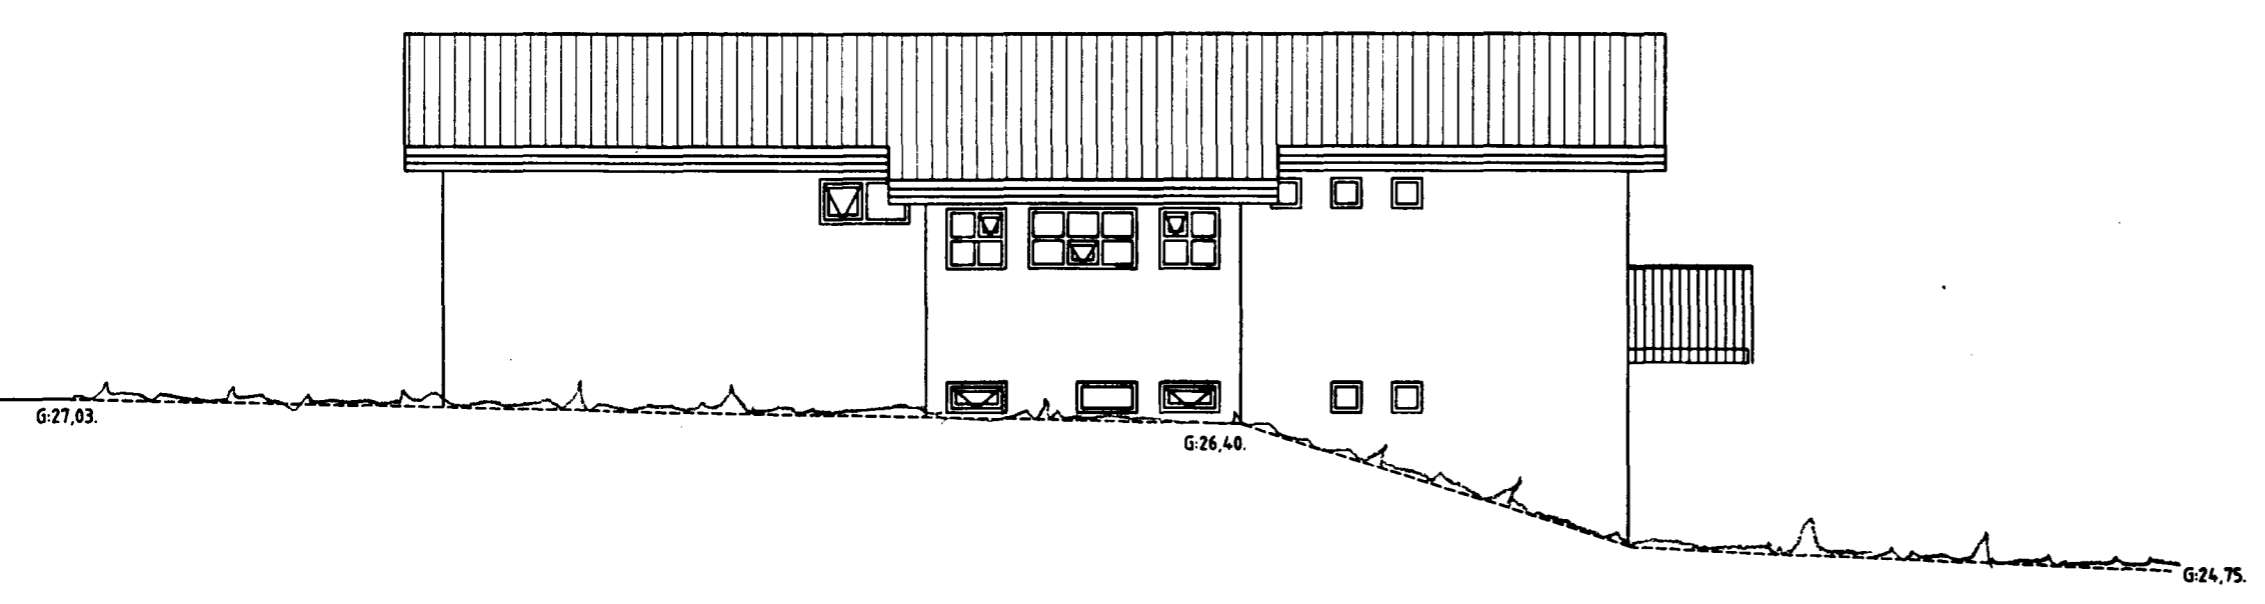
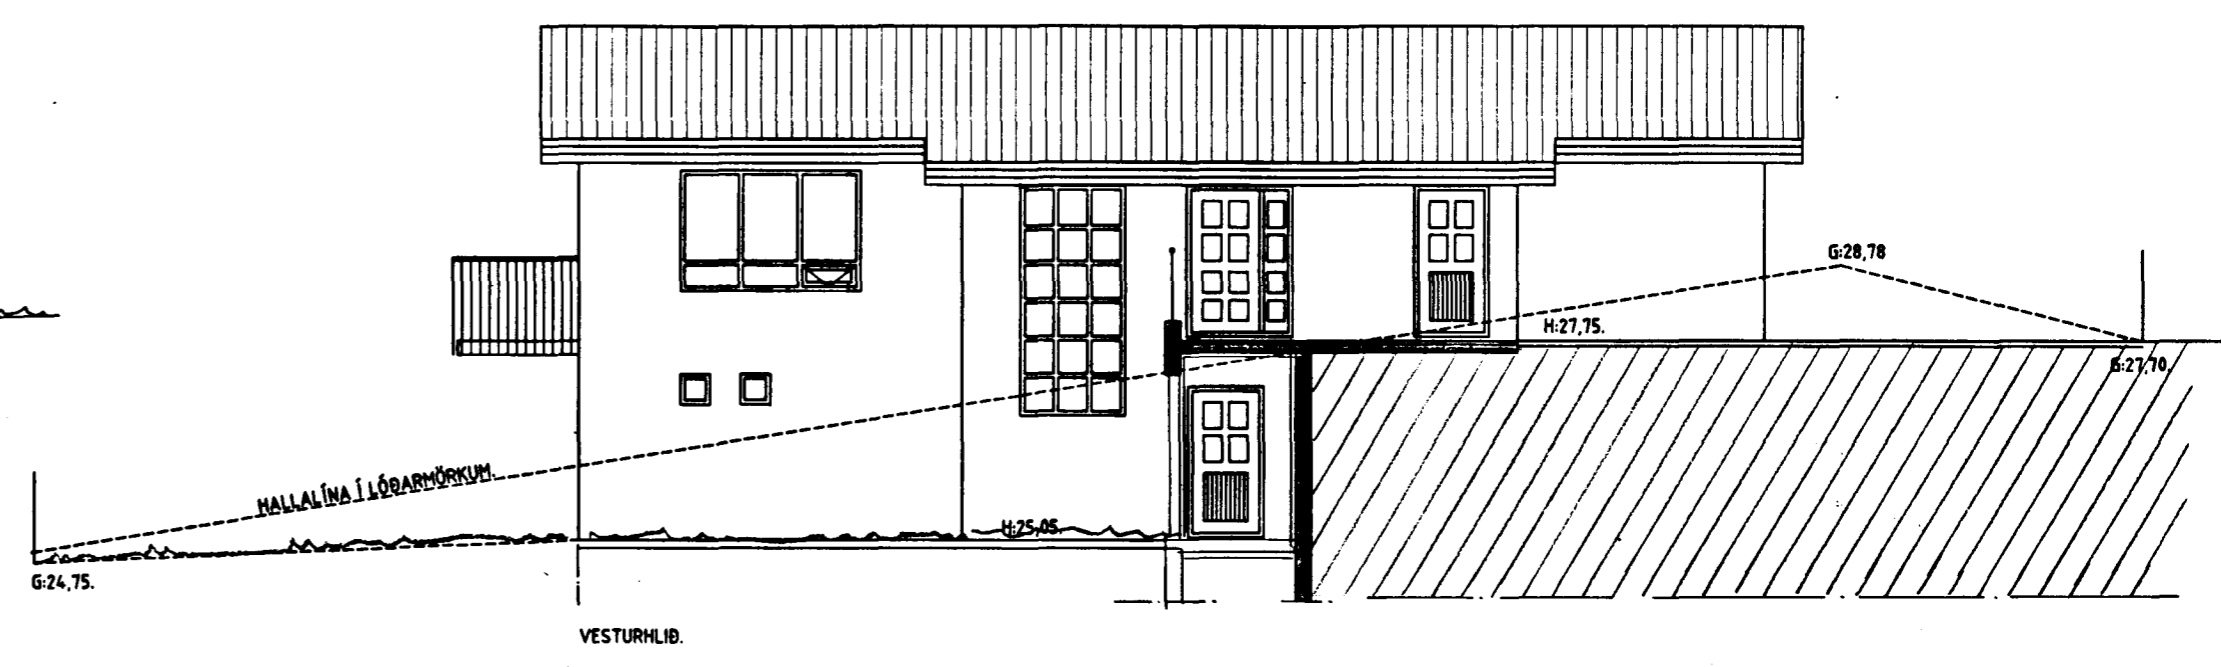
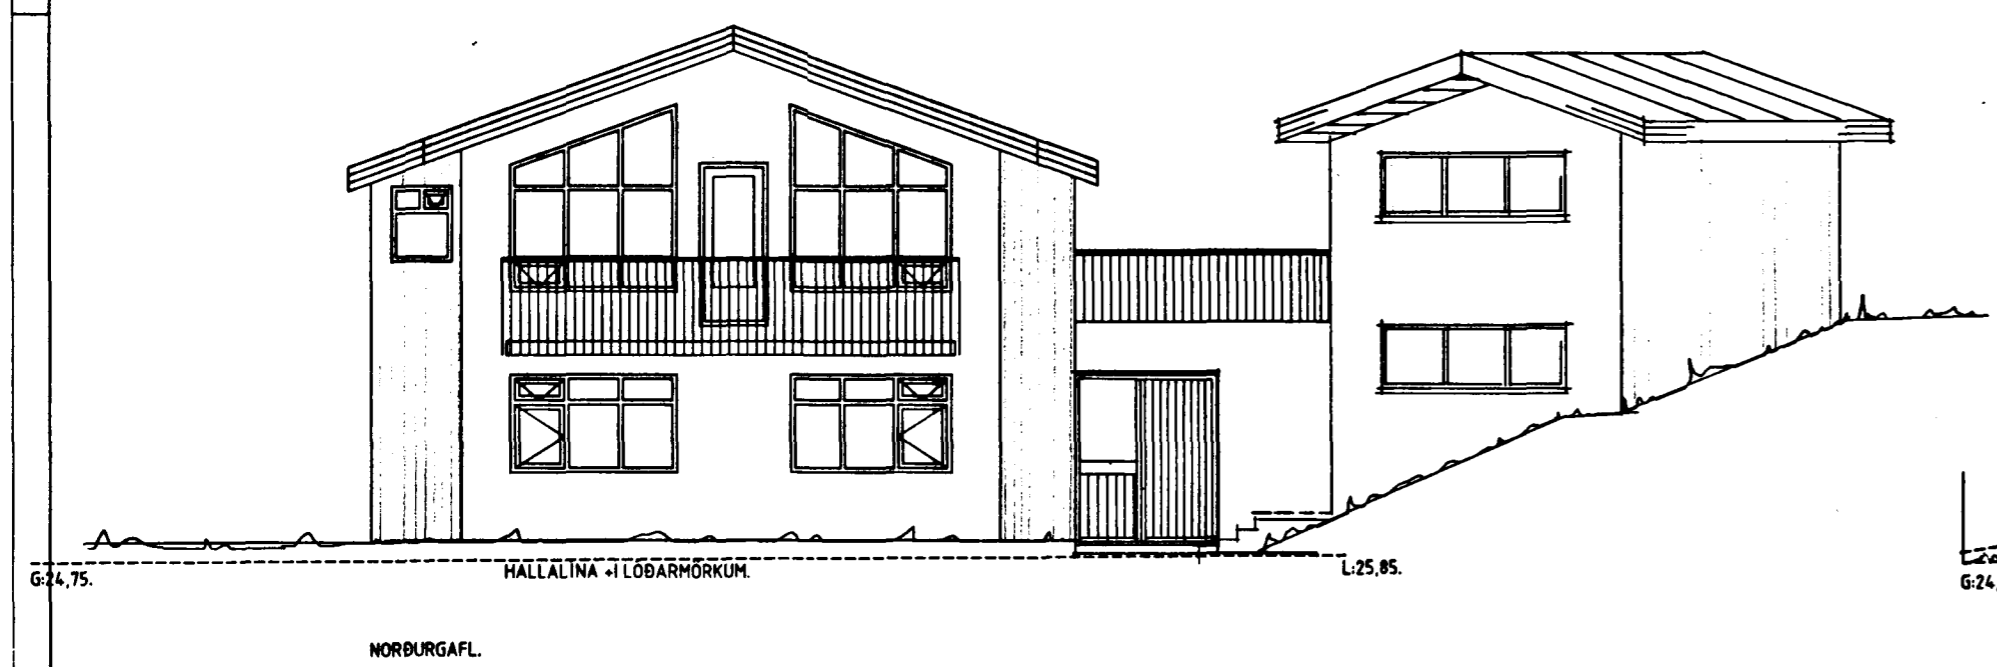
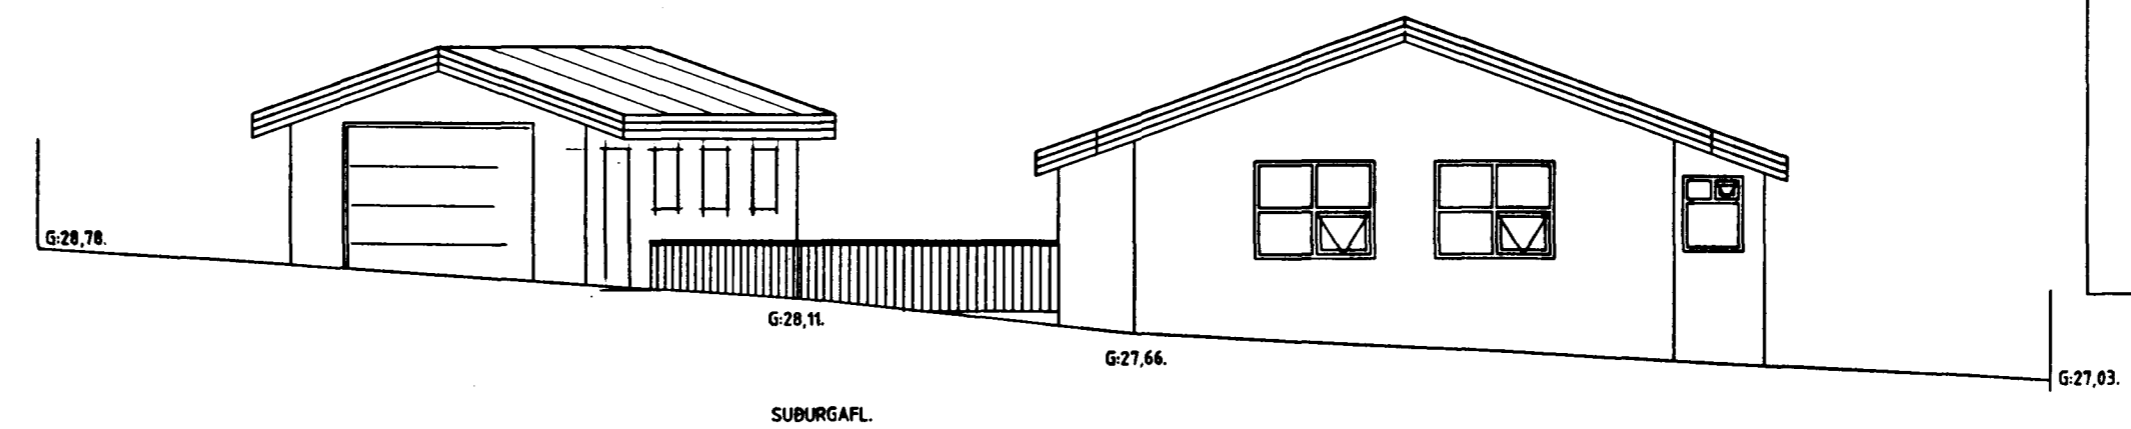


Samþykkt þann
18 JUNI 1998
Byggingafulltrúinn / Hafnarfirði
Erlendur Hjálmarsson

Úr Gildi

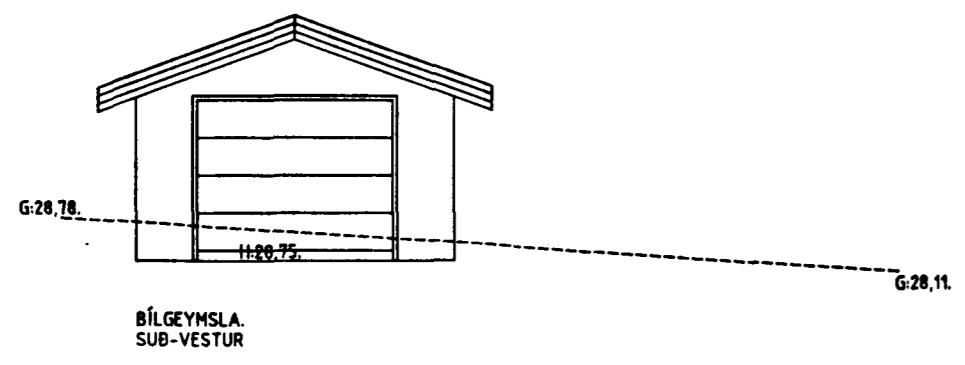

STADALHÚS
TEIKNISTOFA SÍÐUMÚLA 31 SÍMI: 5813141 FAX: 5813140

VERKLEIÐNI	DAGS. MAÍ 1998.	VERK NR.
FJÓLUHLÍÐ 18, HAFNARFIRÐI, AÐALTEIKNING-ÚTLITSMYNDR.	MKV. 1:100.	9813.
	DR. Jón 02/98.	
	BLAD NR. 1013.	

HÖNNUN: *Eirundur Þórháugsson* SAMRÆMING