
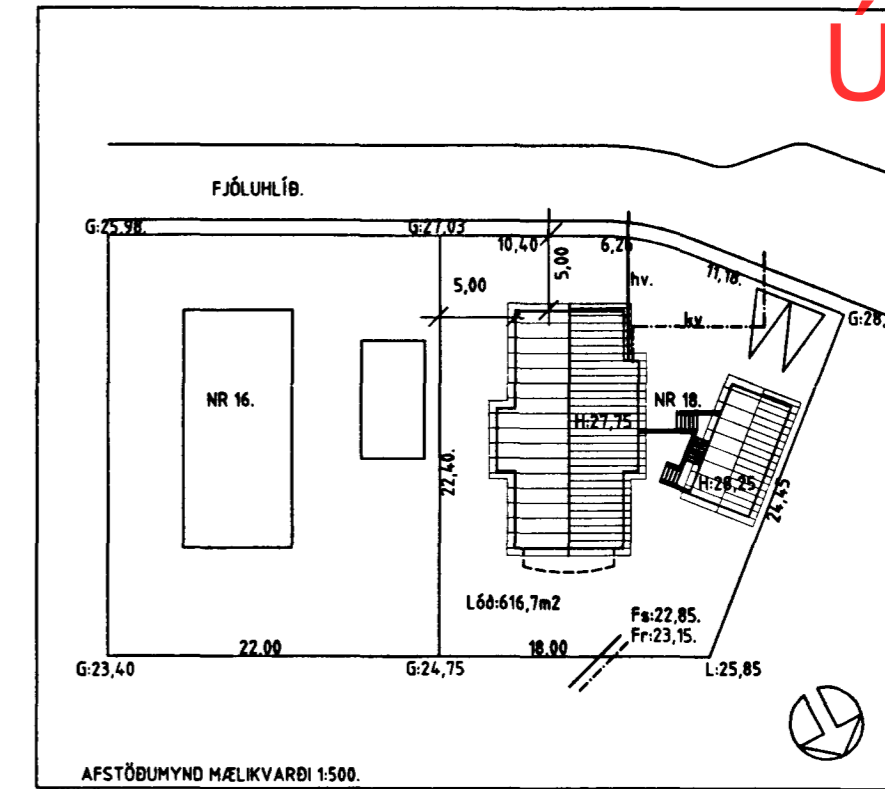


Úr Gildi

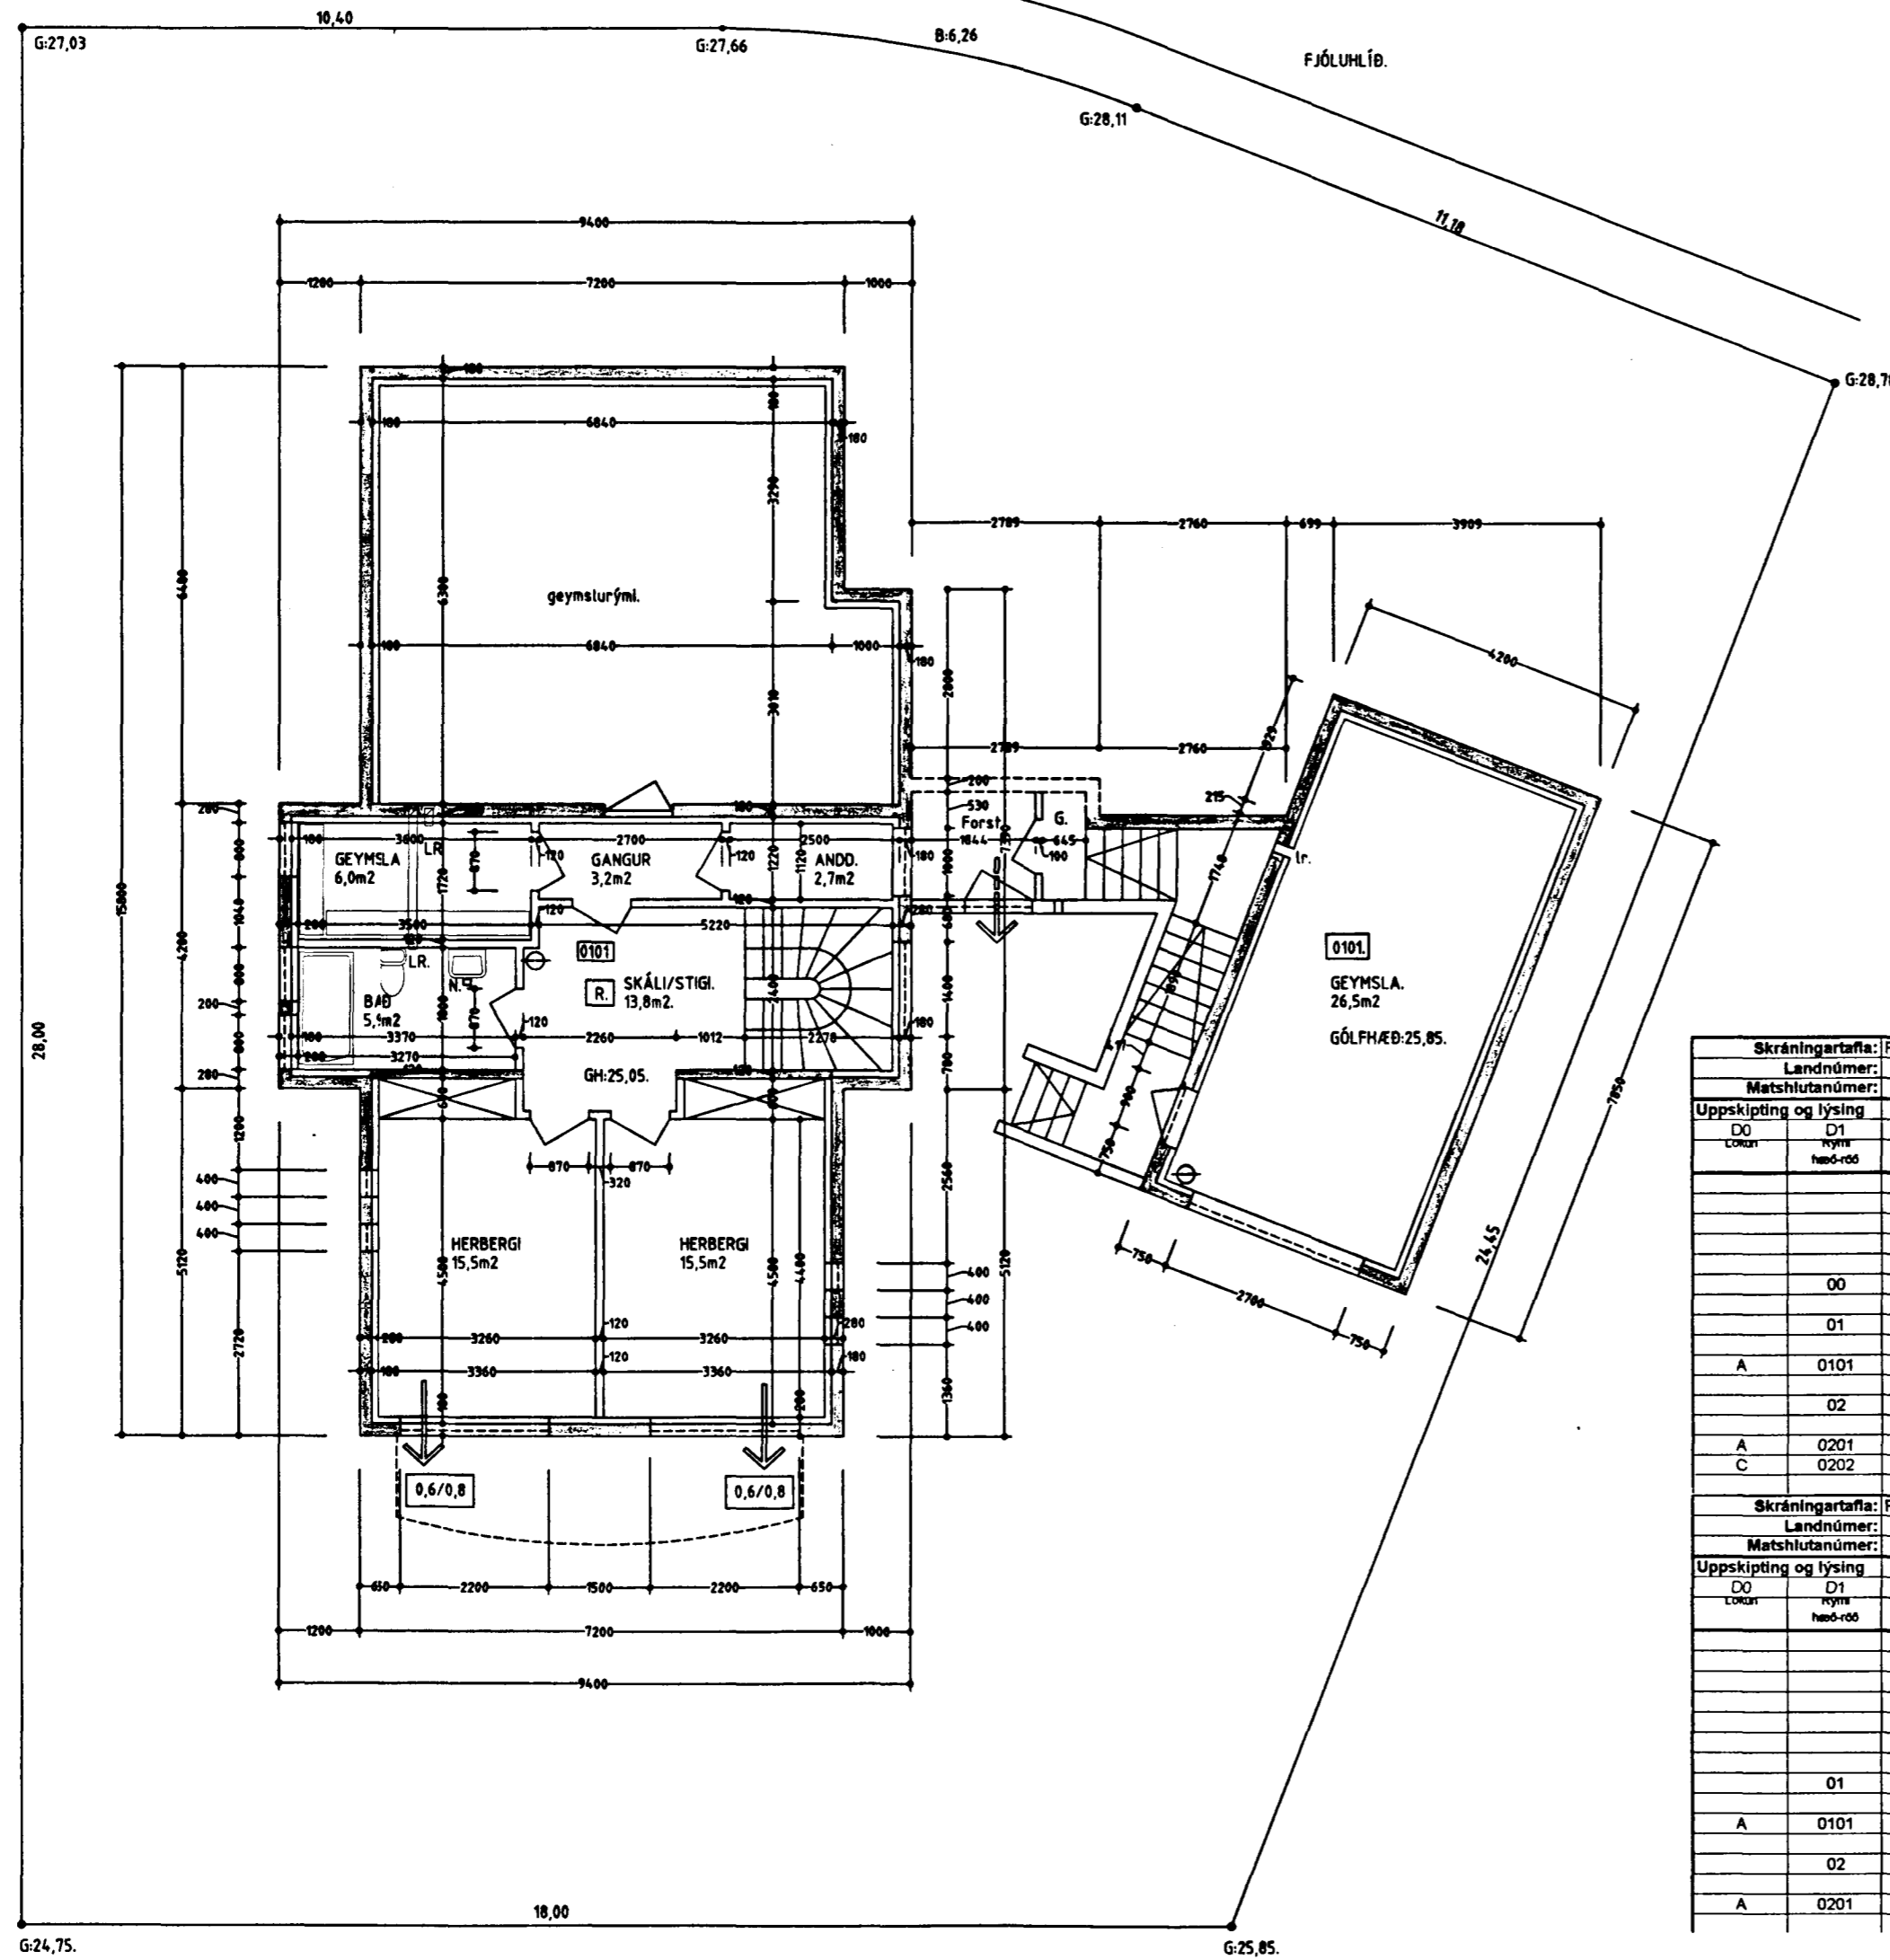

Skráningartífa: Fjólúhlíð 18. Hafnarfirði										Skrásetjari: Sigurður Kristjánsson						
Landnúmer: 120462										Kennitala: 201137-3149						
Matshlutanúmer: 01										Dags.: 1.5.1998						
D0	D1	D2	D3	D4	D5	D5M	D6	D7	D8	D9	D10a	D10b	D11	D12	D16	D17
Loft	hæð-röð	hæð-röð	hæð-röð	hæð-röð	Stærðir	Stærðir	Stærðir	Stærðir	Stærðir	Stærðir	Stærðir	Stærðir	Stærðir	Stærðir	Stærðir	Stærðir
					m²	m²	m²	m²	m²	m²	m²	m²	m²	m²	m²	m²
					Matshluti	258,8	0,0	11,0	0,0	258,8	0,0		808,7	206,3	258,8	633,0
					Both								25,2			
					00	Kjallari										
					01	1. hæð	132,2	0,0	5,5	0,0	132,2	0,0	356,9	106,0	132,2	286,2
A	0101	Íbúð	N	0201	132,2		5,5		132,2		2,70	2,70	356,9	106,0	132,2	286,2
					02	2. hæð	126,6	0,0	5,5	0,0	126,6	0,0	426,6	100,3	126,6	346,8
A	0201	Íbúð	N	0201	126,6		5,5		126,6		2,36	4,10	426,6	100,3	126,6	338,0
C	0202	Svalir	S	0201	8,8				8,8		8,8	1,00	1,00	8,8	8,8	8,8

Skráningartífa: Fjólúhlíð 18-bílgeymsla Hafnarfirði										Skrásetjari: Sigurður Kristjánsson						
Landnúmer: 120462										Kennitala: 201137-3149						
Matshlutanúmer: 02										Dags.: 1.5.1998						
D0	D1	D2	D3	D4	D5	D5M	D6	D7	D8	D9	D10a	D10b	D11	D12	D16	D17
Loft	hæð-röð	hæð-röð	hæð-röð	hæð-röð	Stærðir	Stærðir	Stærðir	Stærðir	Stærðir	Stærðir	Stærðir	Stærðir	Stærðir	Stærðir	Stærðir	Stærðir
					m²	m²	m²	m²	m²	m²	m²	m²	m²	m²	m²	m²
					Matshluti	66,0	0,0	0,0	0,0	66,0	0,0		180,9	52,2	66,0	137,8
					Both								6,6			
					01	1. hæð	33,0	0,0	0,0	0,0	33,0	0,0	79,2	26,1	33,0	62,6
A	0101	Geymsla	N	0201	33,0				33,0		2,40	2,40	79,2	26,1	33,0	62,6
					02	2. hæð	33,0	0,0	0,0	0,0	33,0	0,0	95,1	26,1	33,0	75,2
A	0201	Bílgeymsla	B	0201	33,0				33,0		2,50	3,26	95,1	26,1	33,0	75,2

G-21,40

G-24,75

GRUNNMYND NEÐRI HÆÐAR.  
Mk 1:100.

KÖLNUNARTÖLUR:  
GÓLF Á FYLINGU. 0,30 W/m²°C  
ÚTVEGGIR. 0,40.  
ÞAK 0,20  
GLUGGAR, KARMAR GLER VEGIÐ MEBALTAL. 2,50  
TÖLUGILDI ERU HÁMARKSTÖLUR.

- MERKINGAR:
- B/H ÞJÖRGUNAROP, BREIÐO/HÆÐ.
  - RÝMINGARLEIÐ VIÐ ÚTGANG
  - SLÖKKVITÆKI
  - S. SLÖKKVITEPPI
  - R. REYKSKYNJARI
  - N. NIÐURFALL Í GÓLFI.
  - LR. LOFTRÁS FRÁ HERBERGI.

**STADALHÚS**  
TEIKNISTOFA SÍÐUMÚLA 31 SÍMI: 5813141 FAX: 5813149

VERKEFNI: FJÓLUHLÍÐ 18. HAFNARFIRÐI ABALTEIKNING GRUNNMYND NEÐRI HÆÐAR OG AFSTÖÐUMYND. ELDVARNARHÖNNUN.

DAGS. MAÍ 1998.

MKV. 1:100 1:500

BLAÐ NR 1.011.

VERK NR 9613.

HÖNNUN: *Sigurður P. Kristjánsson* SAMRÆMING: