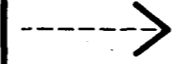
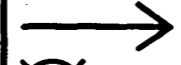

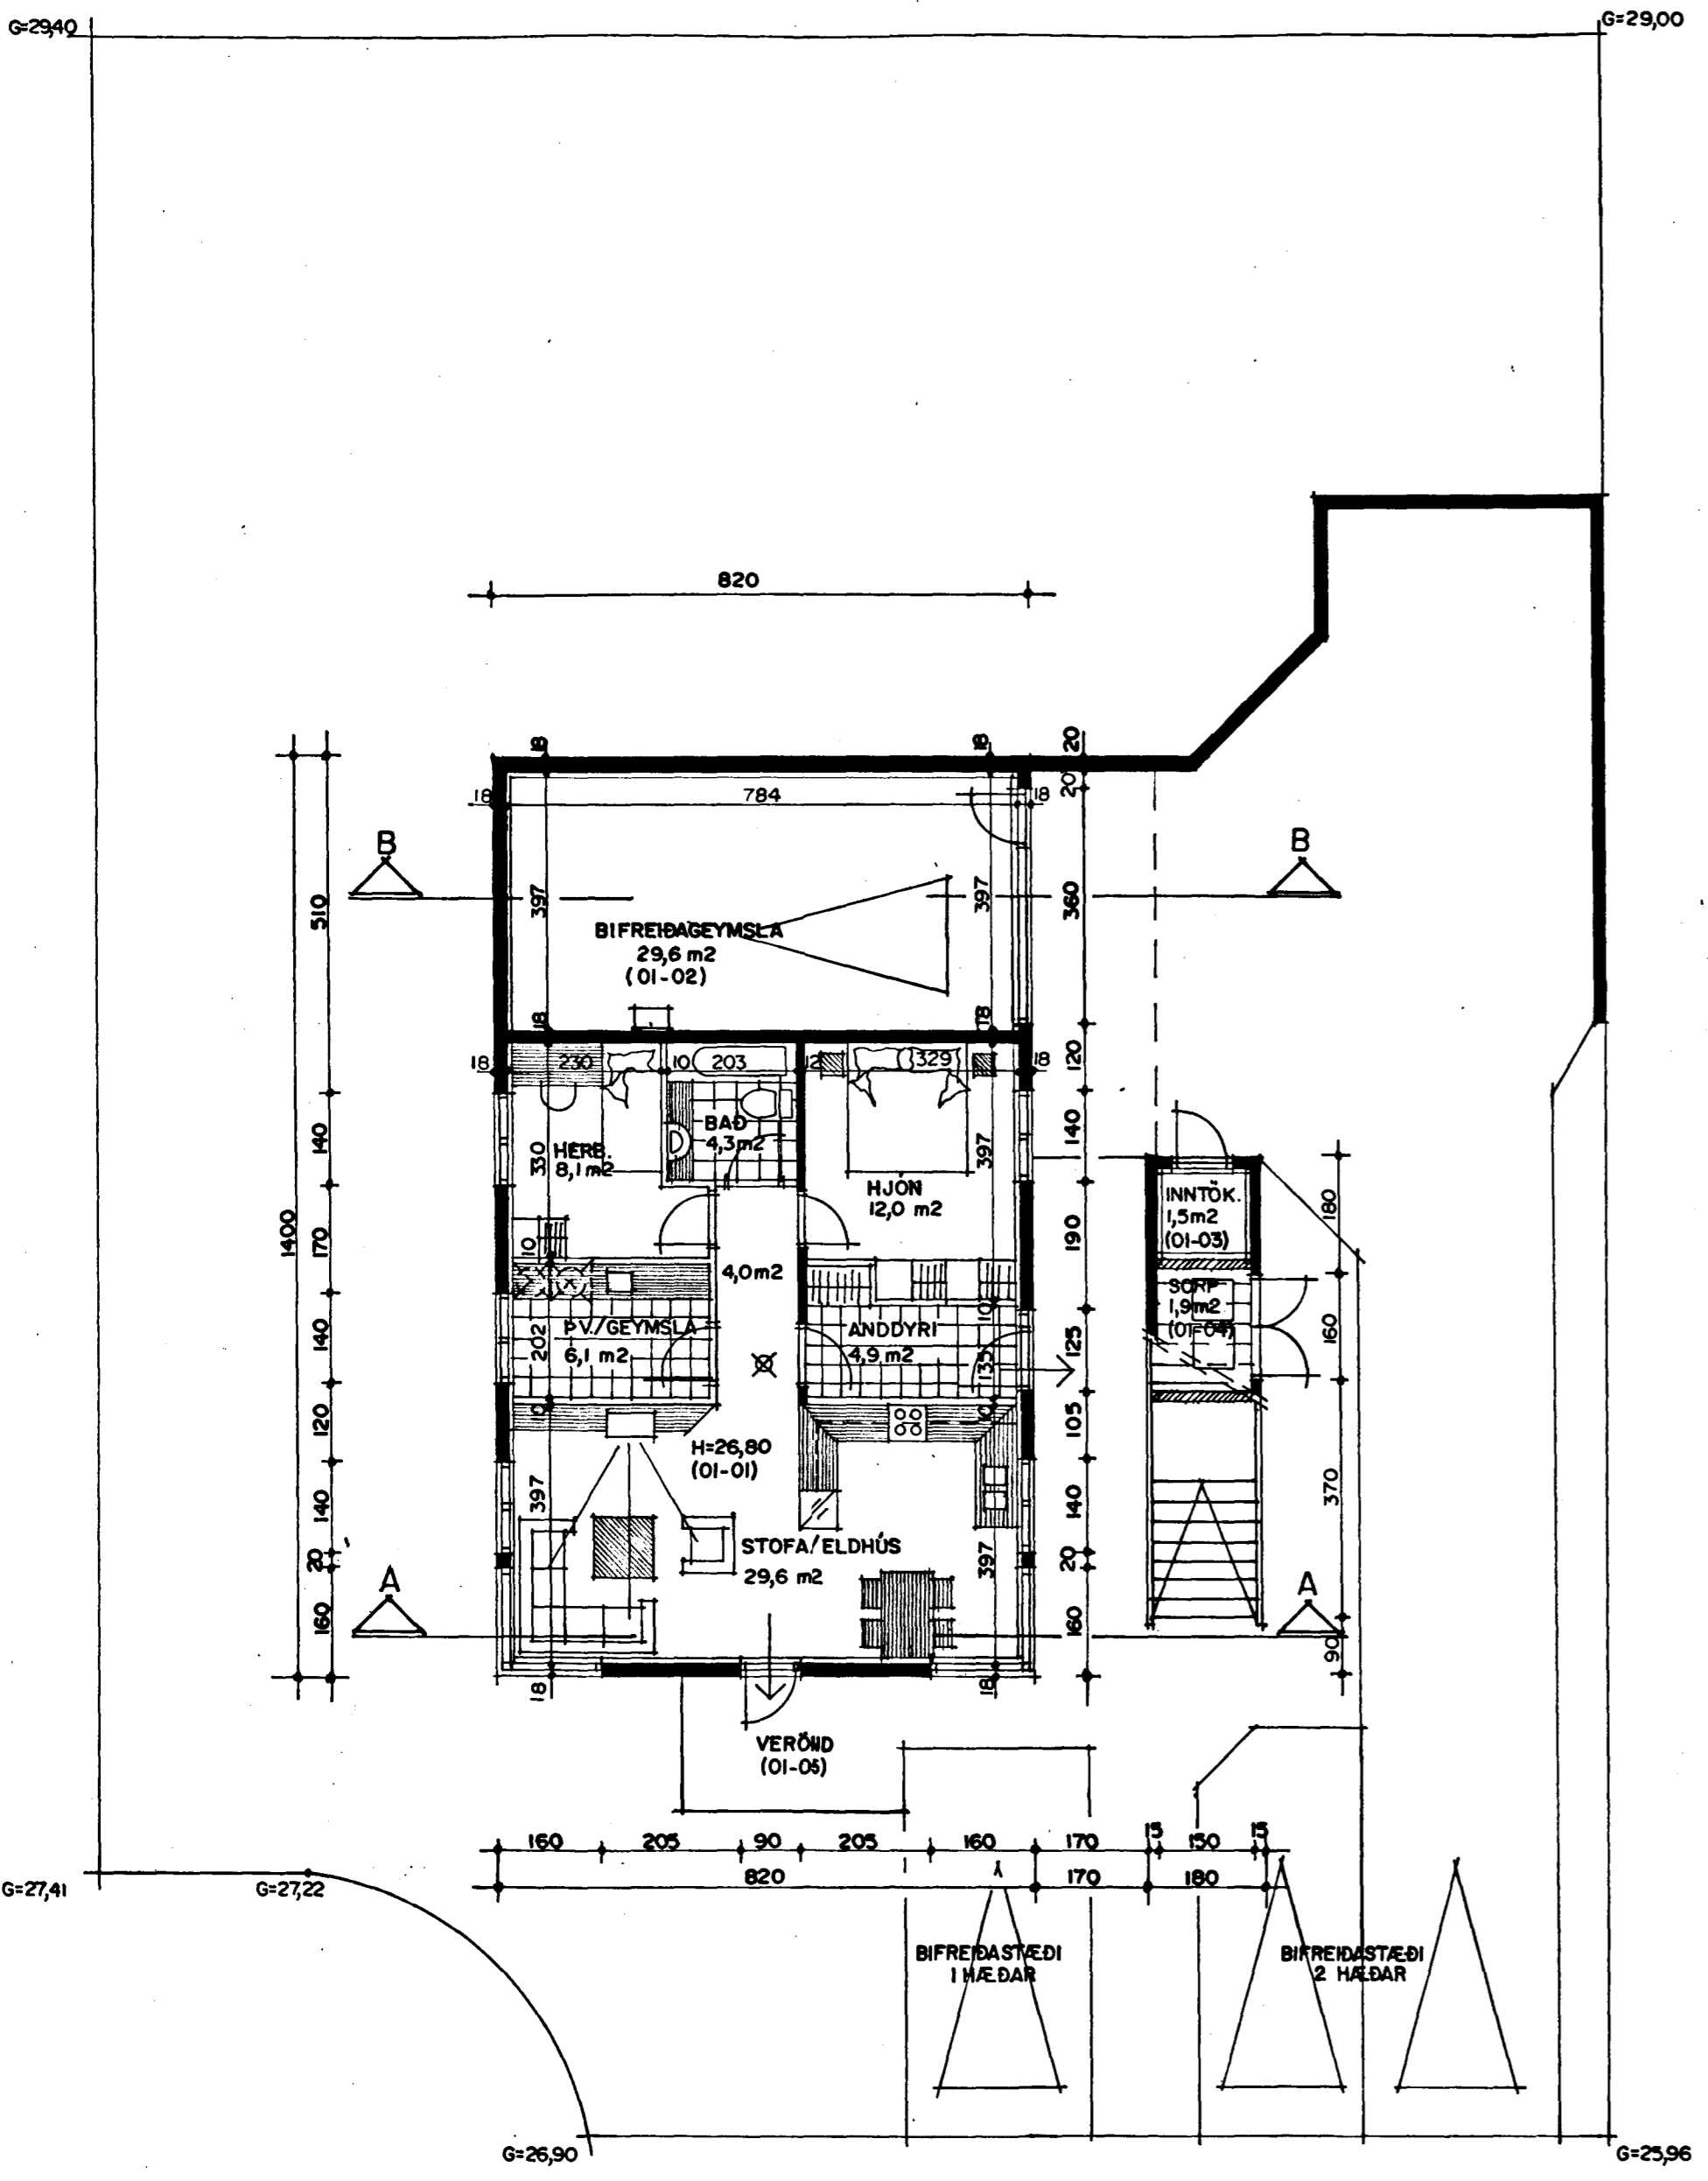


Byggingartýsing / verkþýsing:
 Húsið er staðsteypt á hefðbundinn hátt með stálklæddu þaki. Undirstöður og botnplata eru staðsteyptar á þjappaðri hraunfyllingu og eða á klöpp. Útveggir staðsteyptir 18 sm. einangrun 100 mm. múrhúð 2 sm. Gólfplata 2. Hæðar 16 - 18 sm staðsteypt, flögn 4 sm. Þak, timbursperrur heiklæddar með 25*150 mm borðvið, þakpappa og þakstáli. Þakeinangrun 200 mm (steinull). LR. táknar lofræstingu.

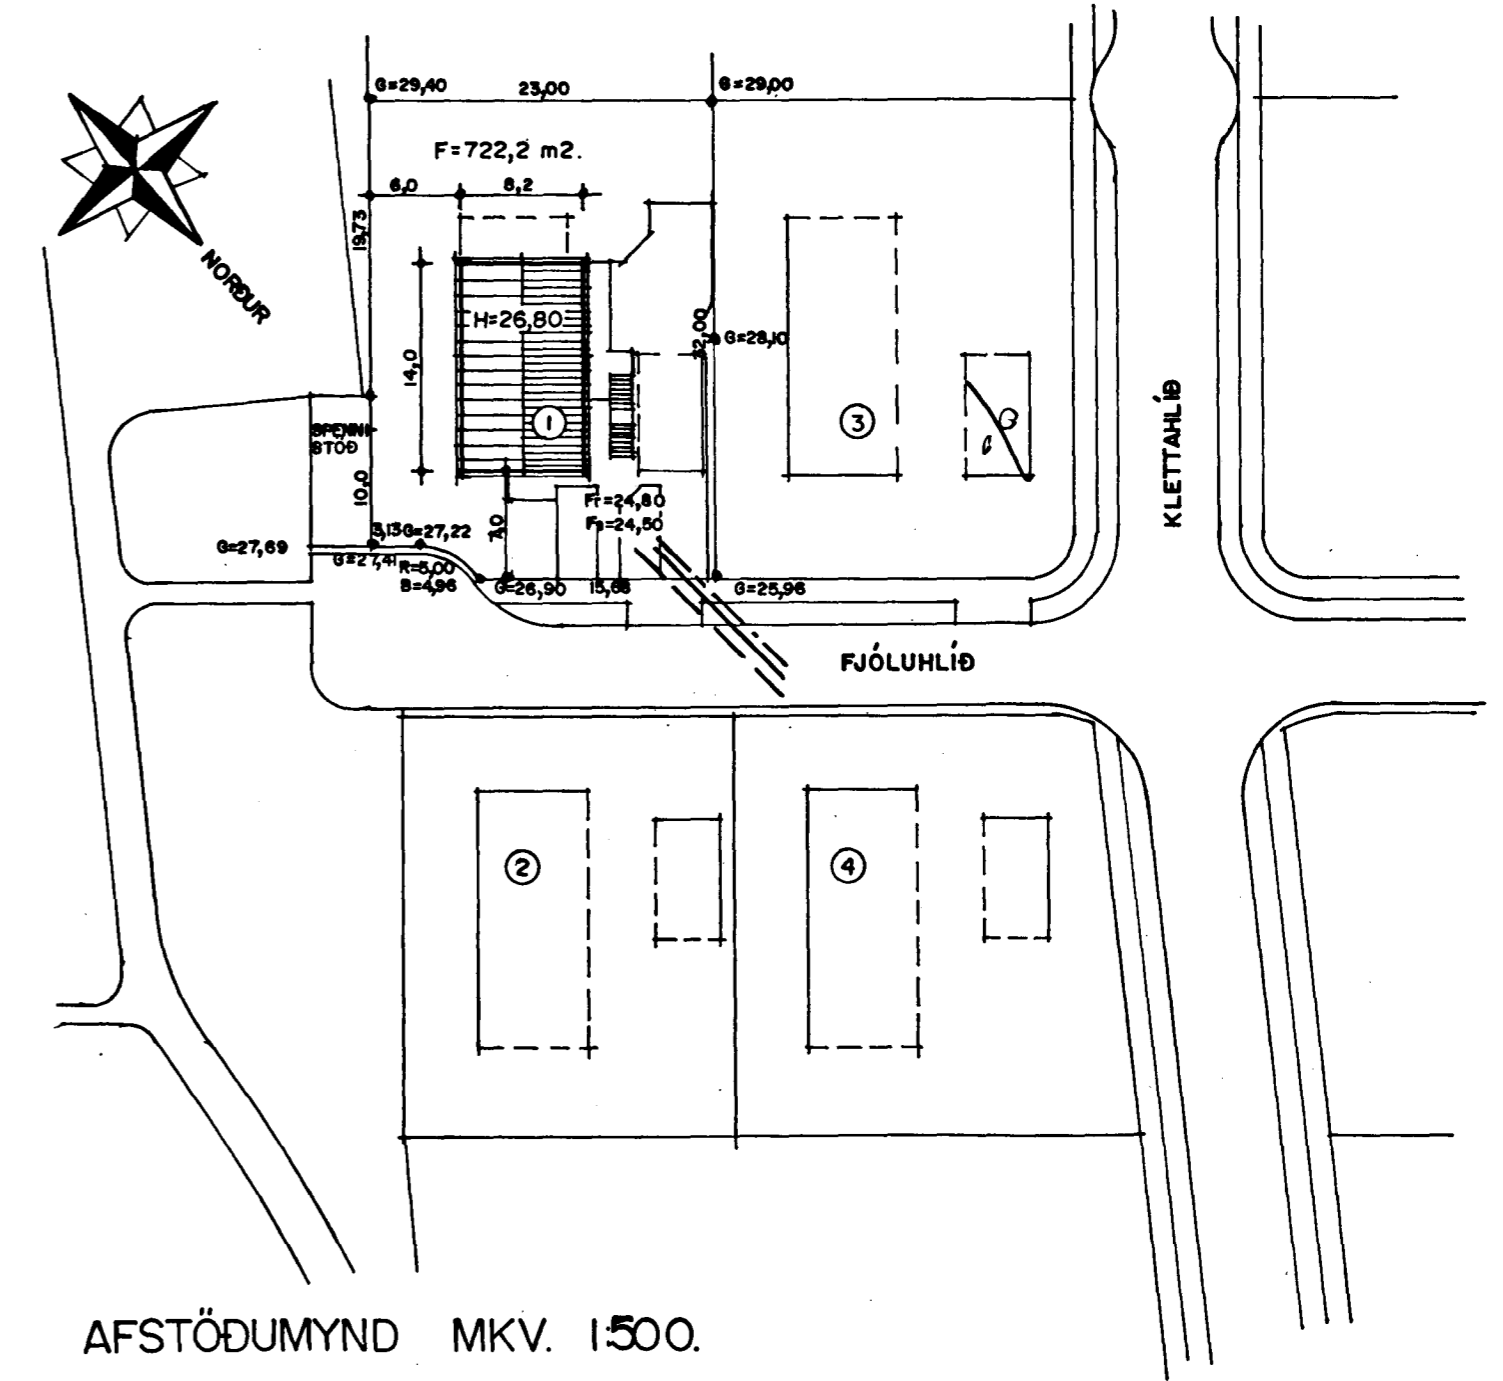
Skýringar vegna eldvarna:
 BO. táknar björgunarop, samkv. reglugerð um brunavamir og brunamál.
 táknar rýmingarleið, samkv. reglugerð um brunavamir og brunamál.
 Reykskynjari, staðsetjst samkvæmt teikningu.

Sérstakar skýringar vegna einangrunar:
 Botnplata er einangruð með 75 mm einangrunarplasti, veggir sökkla eru einangraðir 50 sm niður fyrir plötu með 75 mm einangrunarplasti. Útveggir eru einangraðir með 100 mm einangrunarplasti. Útskagandi plötuhluti skal einangraður með 200 einangrun. Þak er einangrað með 200 mm steinullereinangrun. Í gluggum er tvöfalt einangrunargler (12 mm loftbil í föstum gluggum en 9 mm loftbil í opnanlegum gluggafögum og hurðum). Að öðru leiti skal miða við að kóinnunartölur einstakra byggingahluta séu í samræmi við Íst-66.

Úr Gildi



GRUNNMYND I HÆÐ MKV. 1:100.



AFSTÖÐUMYND MKV. 1:500.