




Samþykkt á fundi
bygginganefndar þann
05 AUG. 1998
Byggingafulltrúinn í Hafnarhöi
Erlendur Hjálmarsson

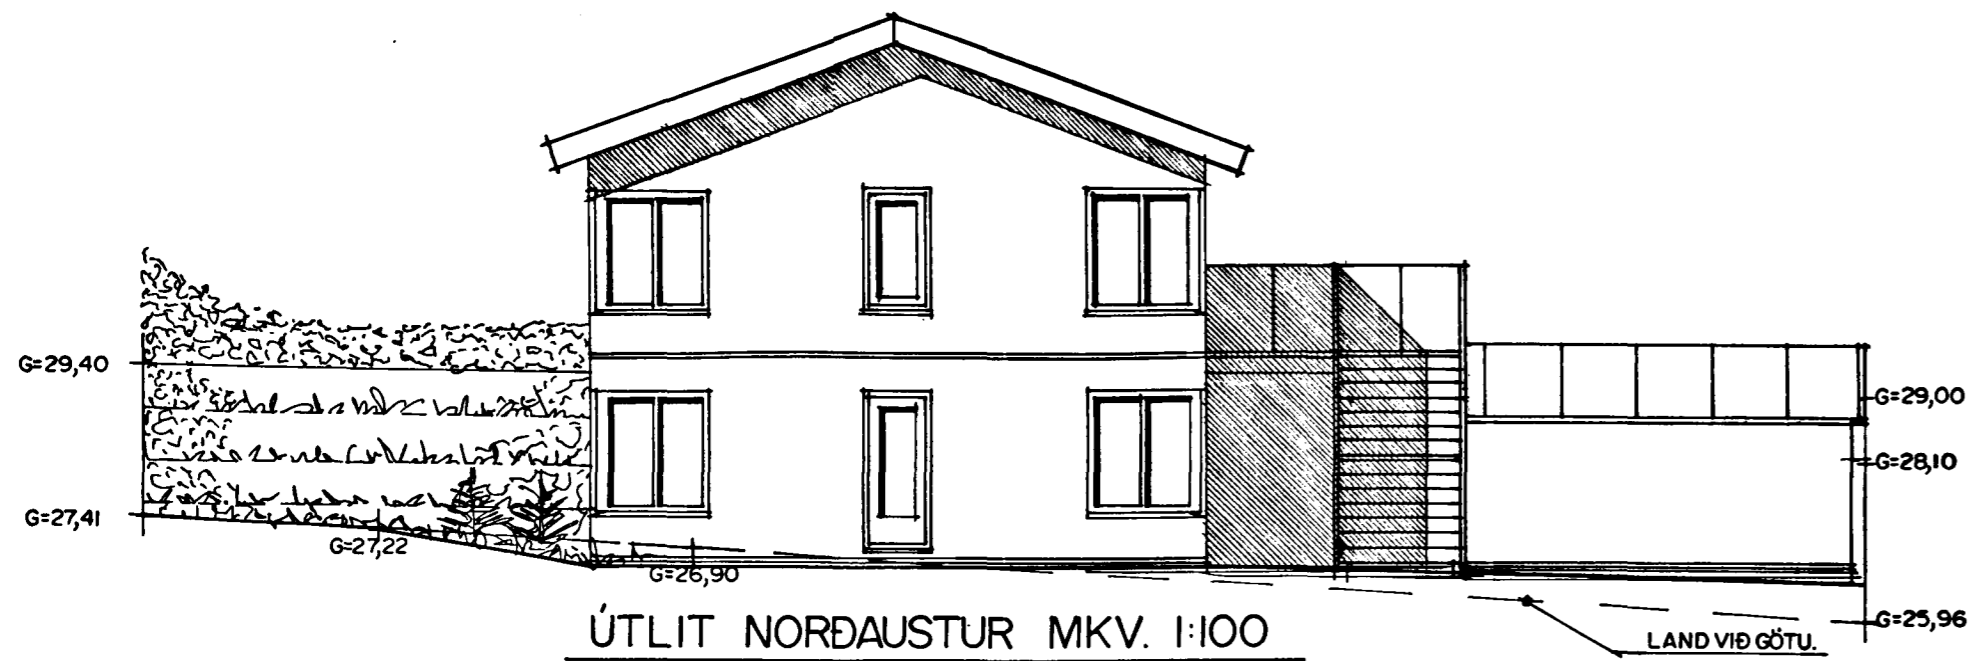


ÚTLIT NORÐAUSTUR MKV. 1:100

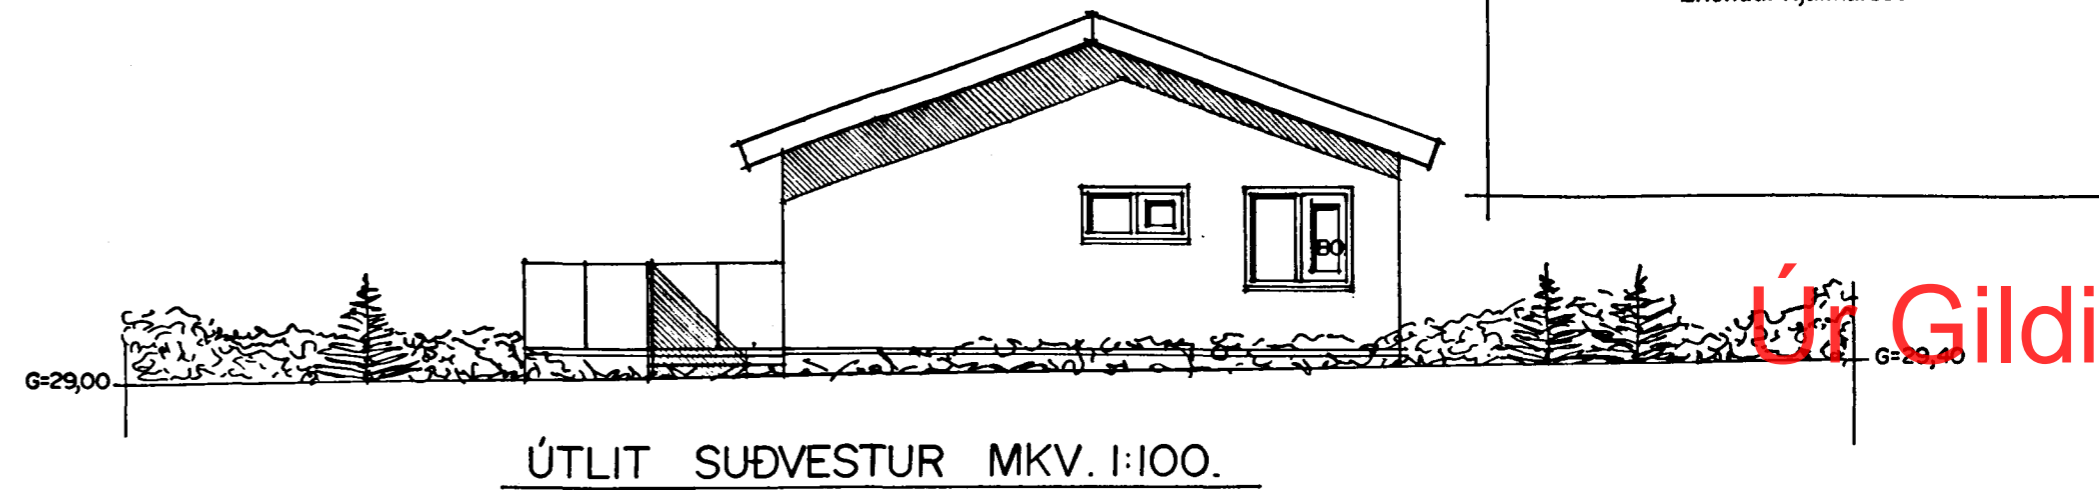


ÚTLIT SUÐVESTUR MKV. 1:100.

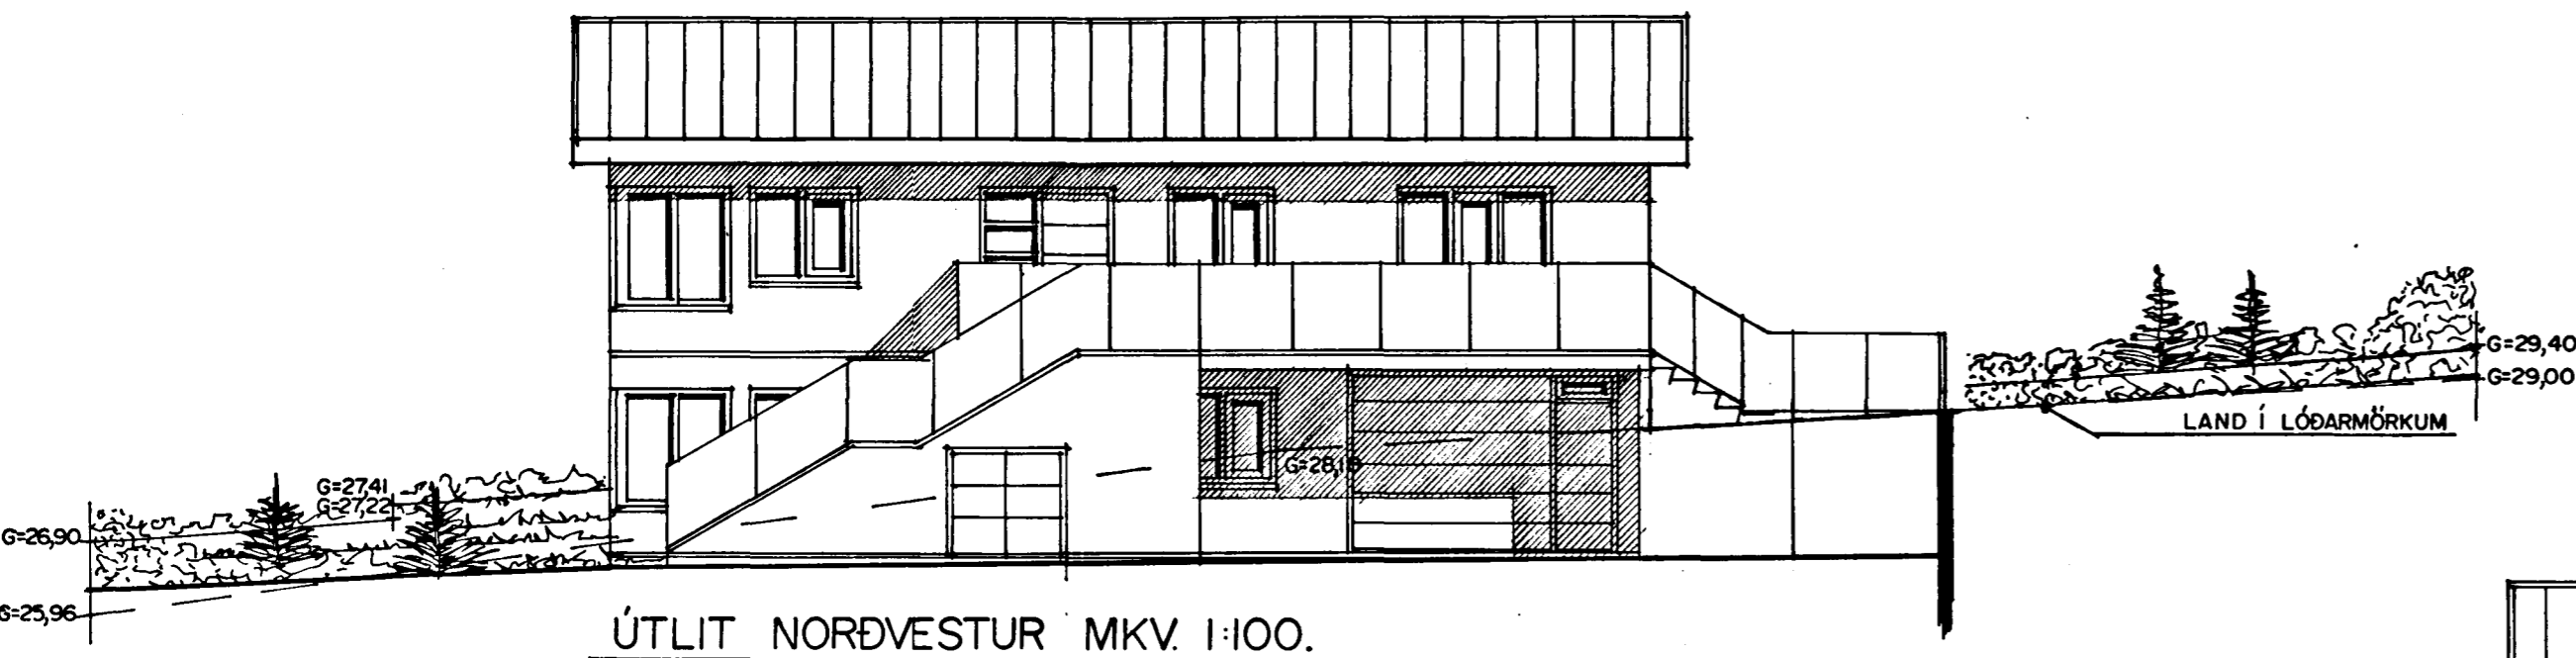

ÚTLIT NORÐVESTUR MKV. 1:100.

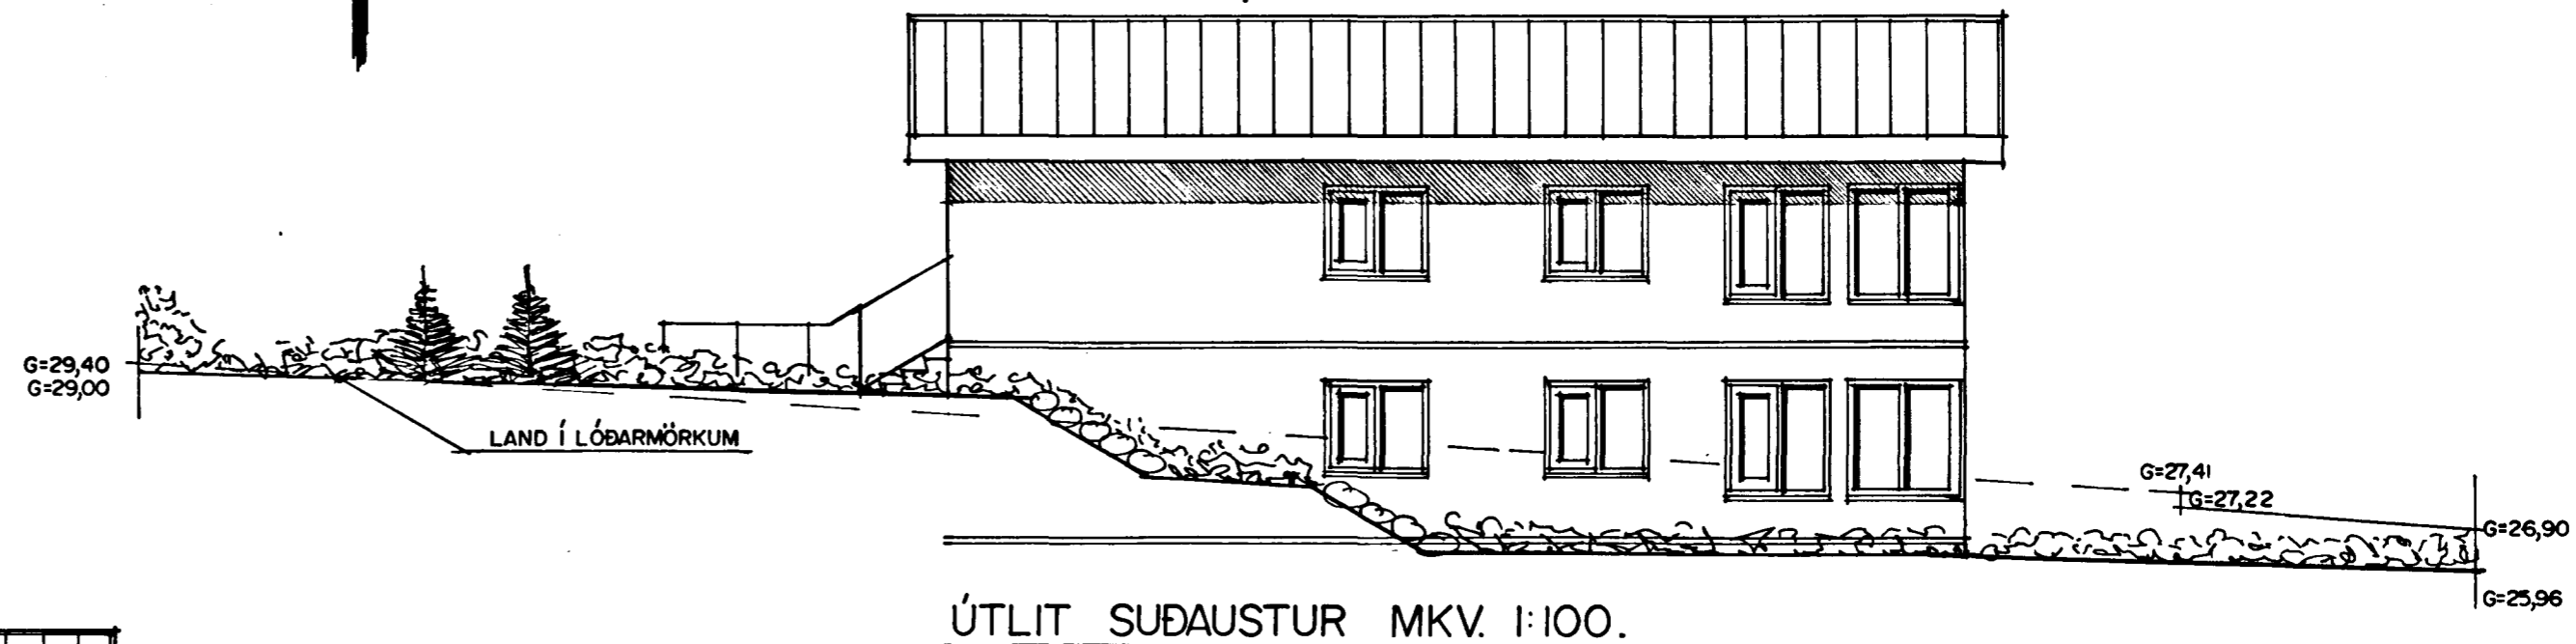

ÚTLIT SUÐAUSTUR MKV. 1:100.

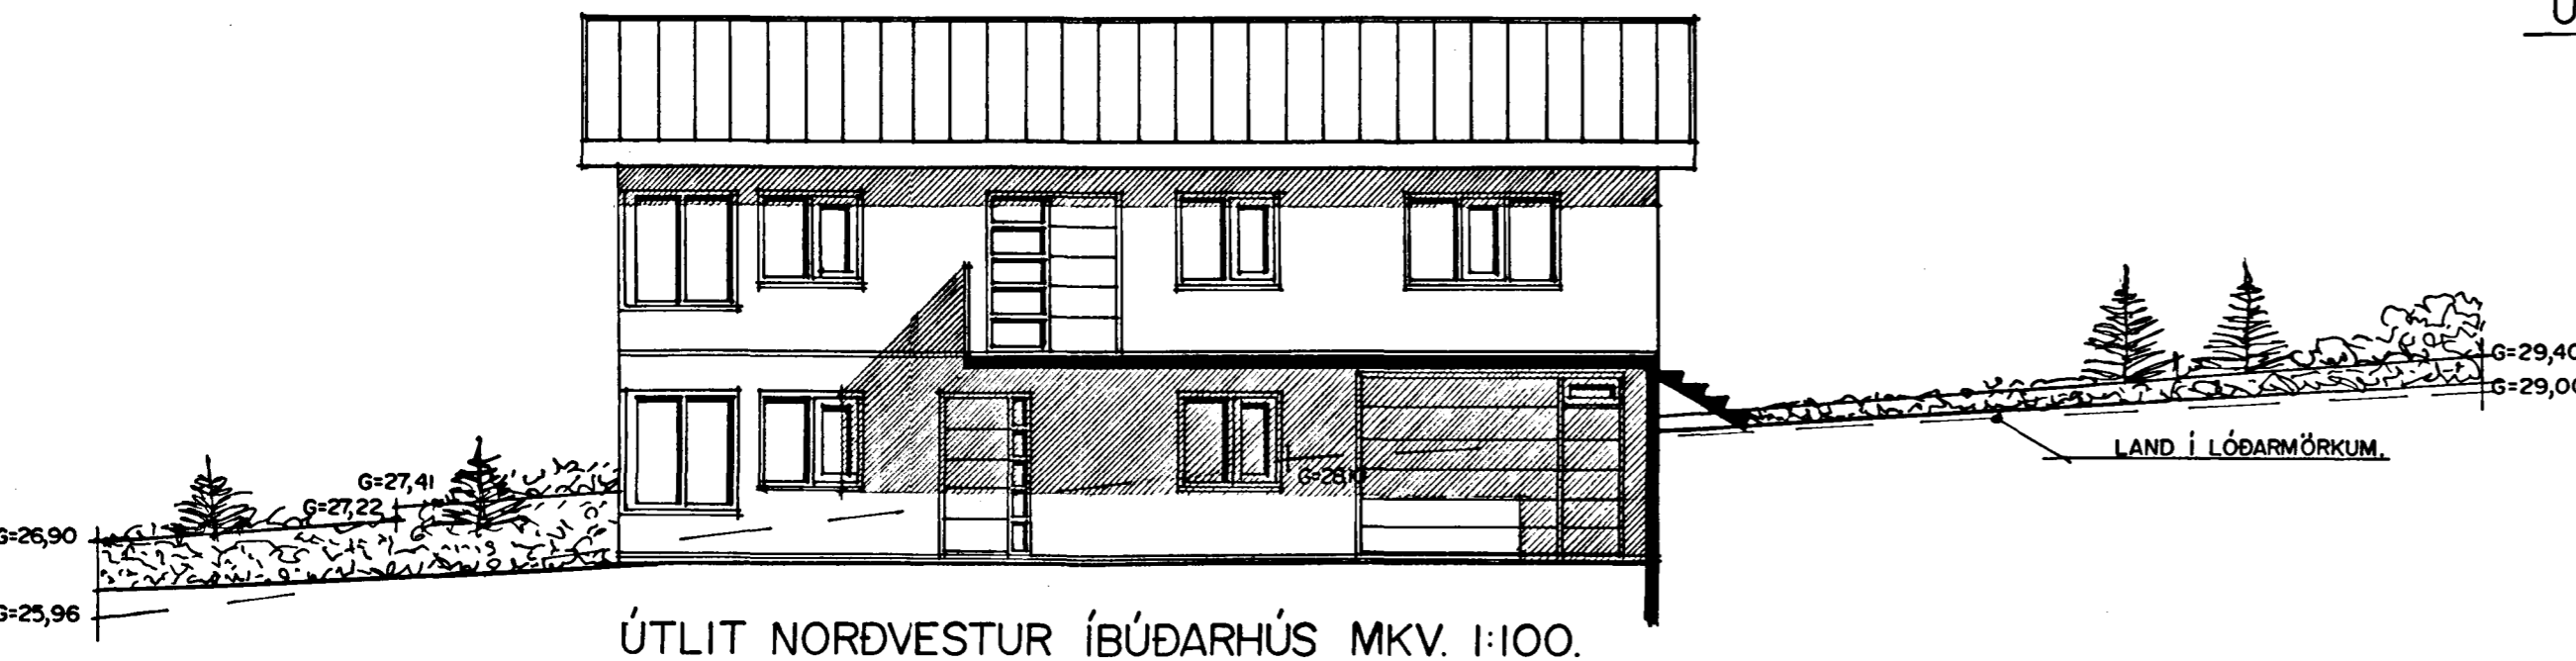

ÚTLIT NORÐVESTUR ÍBÚÐARHÚS MKV. 1:100.