


GRUNNMYND I HÆÐ MKV. 1:100.

**Byggingarlýsing / verklýsing:**  
Húsið er staðsteypt á hefðbundinn hátt með stálklæddu þaki. Undirstöður og botnplata eru staðsteyptar á þjappaðri hraunfyllingu og eða á klöpp. Útveggir staðsteyptir 18 sm. einangrun 100 mm. múrhúð 2 sm. Gólfplata 2. Hæðar 16 - 18 sm staðsteypt, ilögn 4 sm. Þak, timbursperrur heiklæddar með 25\*150 mm borðvið, þakpappa og þakstáli. Þakeinangrun 200 mm (steinull). LR. táknað loftfræstingu.

**Skýringar vegna eldvarna:**  
BO. táknað björgunarop, samkv. reglugerð um brunavarnir og brunamál.  
táknað rýmingarleið, samkv. reglugerð um brunavarnir og brunamál.  
Reykskynjari, staðsetjast samkvæmt teikningu.

**Sérstakar skýringar vegna einangrunar:**  
Botnplata er einangruð með 75 mm einangrunarplasti, veggir sökkla eru einangraðir 50 sm niður fyrir plötu með 75 mm einangrunarplasti. Útveggir eru einangraðir með 100 mm einangrunarplasti. Útskagandi plötuhluti skal einangraður með 200 einangrun. Þak er einangrað með 200 mm steinullareinangrun. Í gluggum er tvöfalt einangrunargler (12 mm loftbil í fóstum gluggum en 9 mm loftbil í opnanlegum gluggafögum og hurðum). Að öðru leiti skal miða við að kólnunartölur einstakra byggingahluta séu í samræmi við Íst-66.

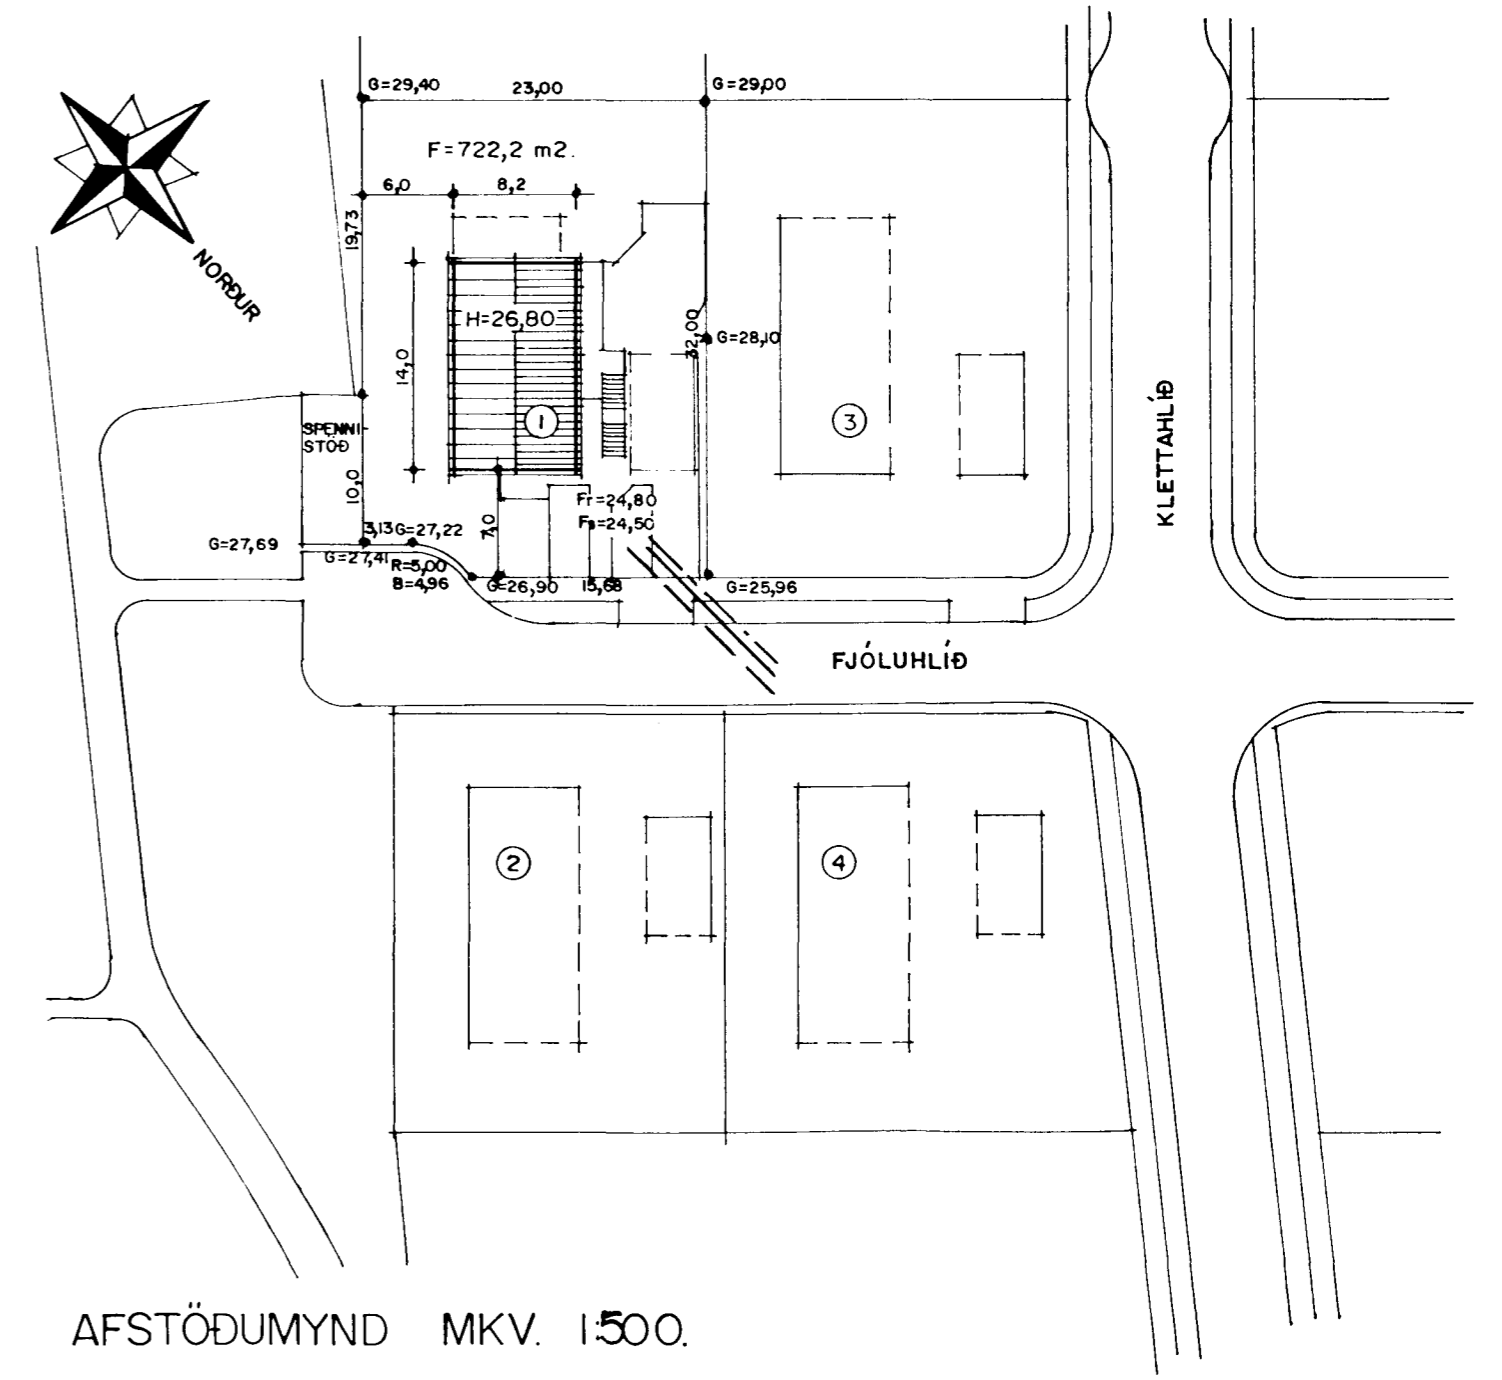

AFSTÖÐUMYND MKV. 1:500.