SKÝRINGAR

STEYPA=S250
LOFTINNIHALD > 5%
V/S-TALA < 0,55
BENDISTÁL= Ks410
ÞAR SEM HÆÐ UNDIRSTAÐA ER > 120 SM KOMI EINFÖLD
GRIND K10 c/c 300#
FYLLING INN Í SÖKKLA SKAL VERA FROSTFRÍ OG
ÞJAPPAST Í 30 SM LÖGUM
UNDIRSTÖÐUR HVÍLA Á KLÖPP.
MESTA ÁLAG Á UNDIRSTÖÐUR < 500 kN/M

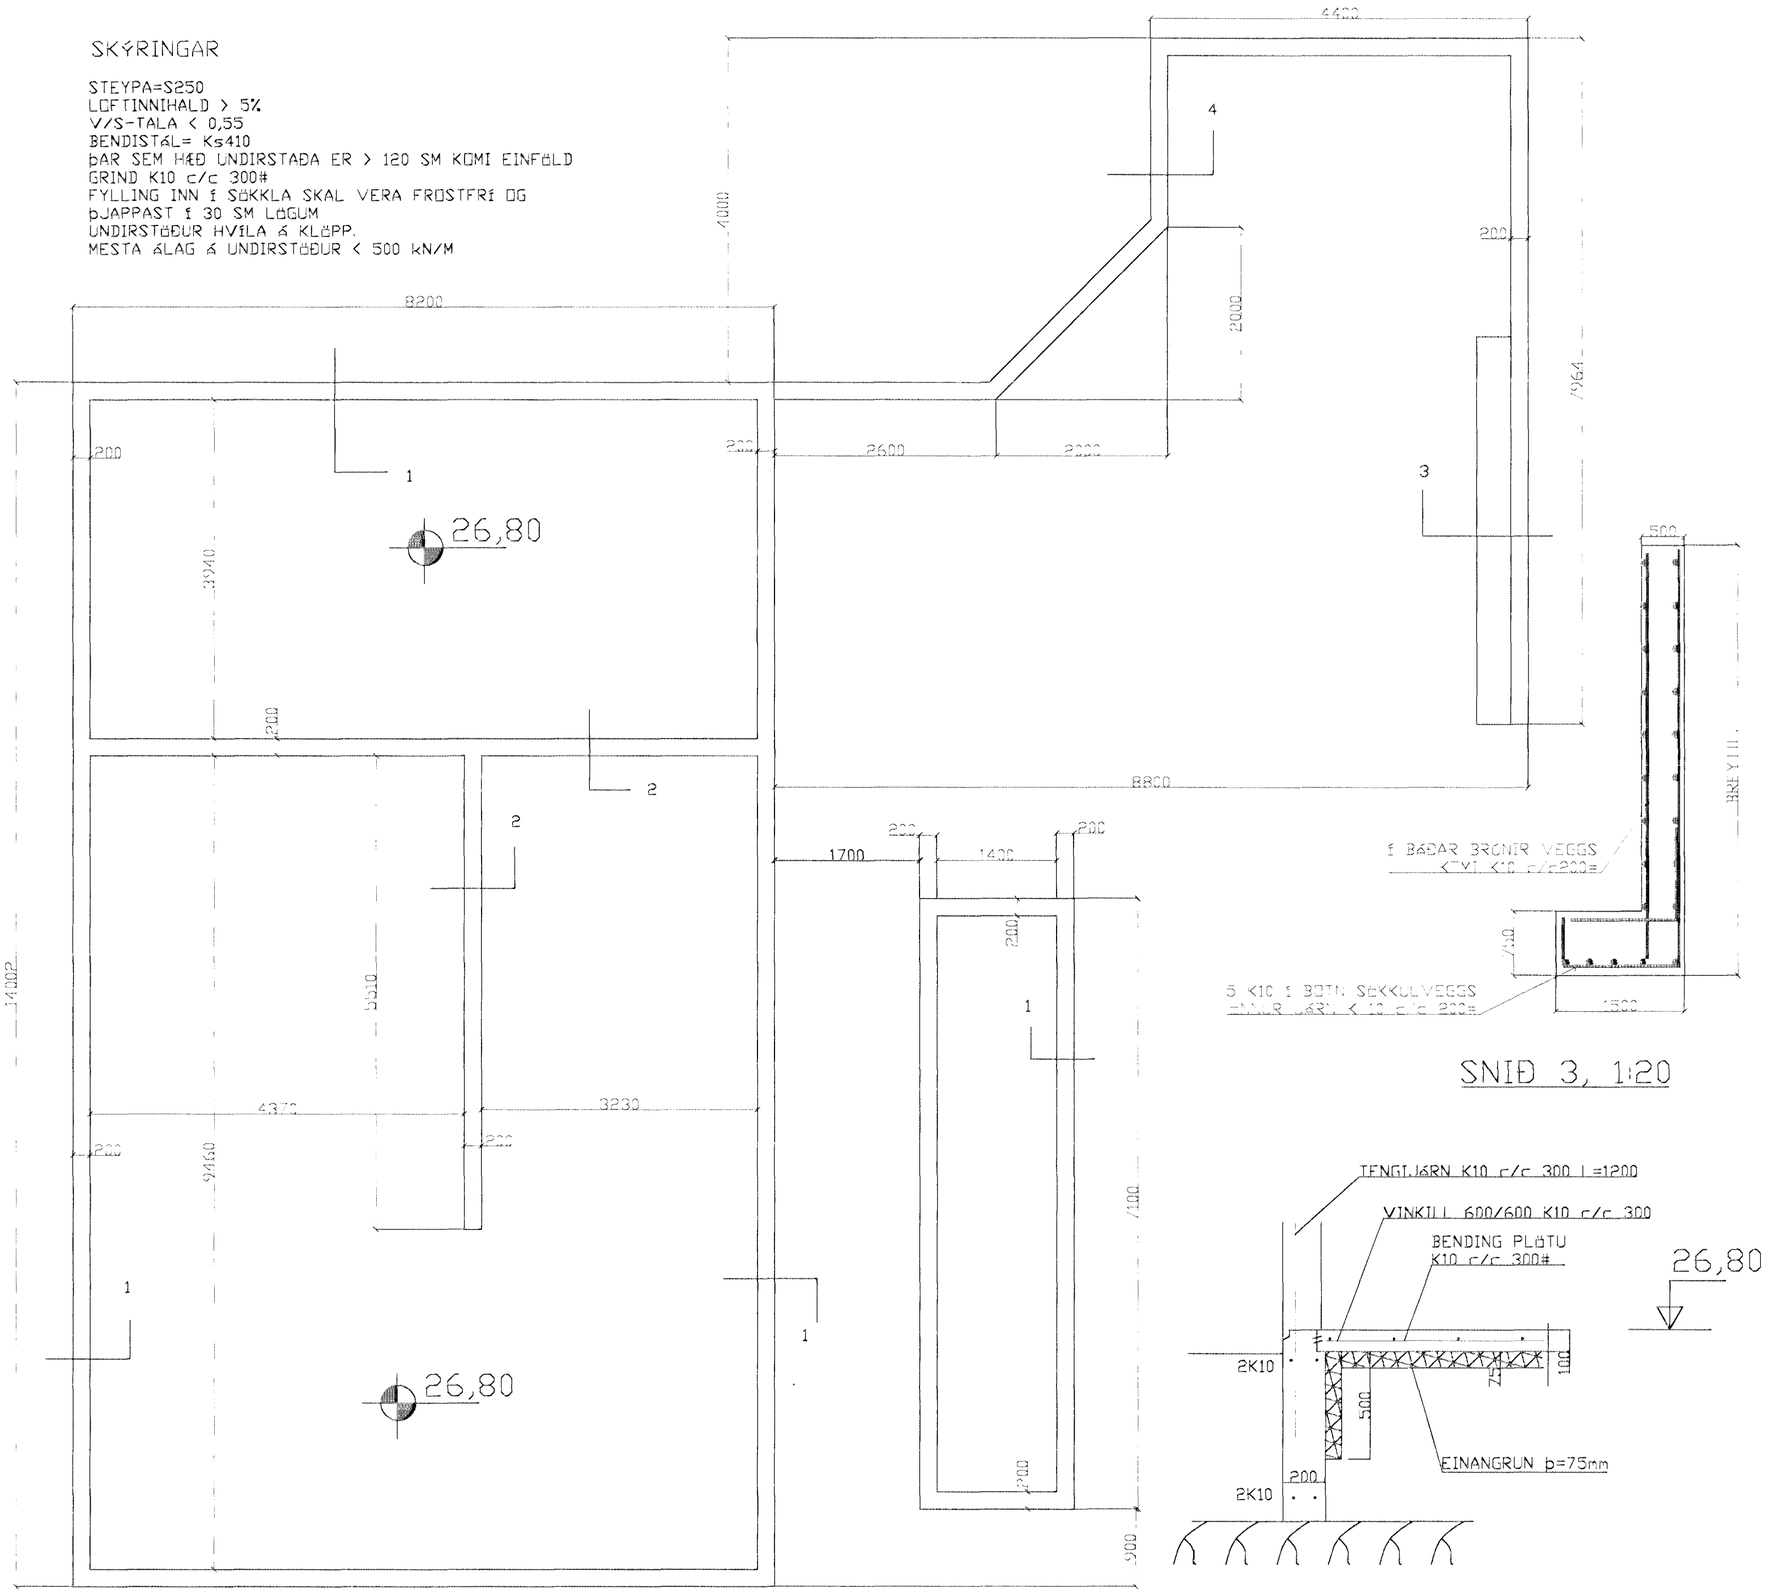

SNIÐ 1, 1:20

SNIÐ 3, 1:20

SNIÐ 1, 1:20

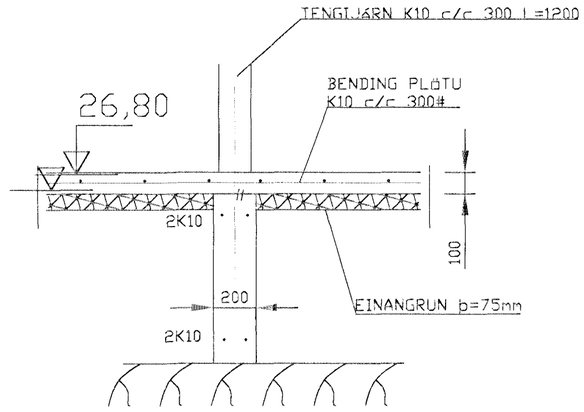

SNIÐ 2, 1:20

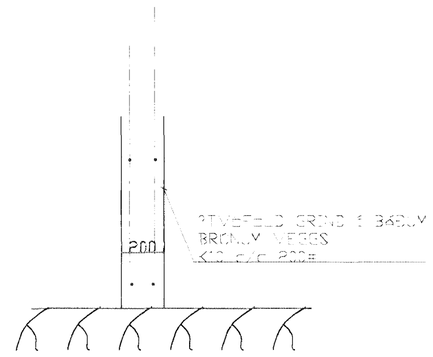

SNIÐ 4, 1:20

BR.	DAGS.	EÐLI BREITINGA	SIGN.

FJÓLUHLÍÐ 1
HAFNARFIRÐI

UNDIRSTÖÐUR
MÁLTEIKNING SNIÐ

Byggingafulltrúi Hafnarfjarðar
Afgreitt þann
07 SEPT. 1998
Sigurbjartur Halldórsson

DAGS.	ÁGÚST 1998
VERK NR.	98 - 25
TEIKN. NR.	01 - 02
HANNAÐ	
TEIKNAÐ	
YFIRFARIÐ	

TÆKNIÞJÓNUSTA SIGURÐAR ÞORLEIFSSONAR ehf
STRANDGÖTU 11 220 HAFNARFIRÐI
SÍMI 555-4255 FAX 565-2875
E-mail taeknithjonusta@islandia.is

Mon Sep 07 11:40:01 1998