


í alla útveggi komi járnþending einföld grind í ytri brún útveggja, nema annars sé getið. eða sýnt á sniðum  
 lóðrétt k 10 c/c300  
 lárétt k 10 c/c200

SÖLUJARN 4 K10  
 G.JARÐIR K 10 c/c150

SÚLA S1 1/20

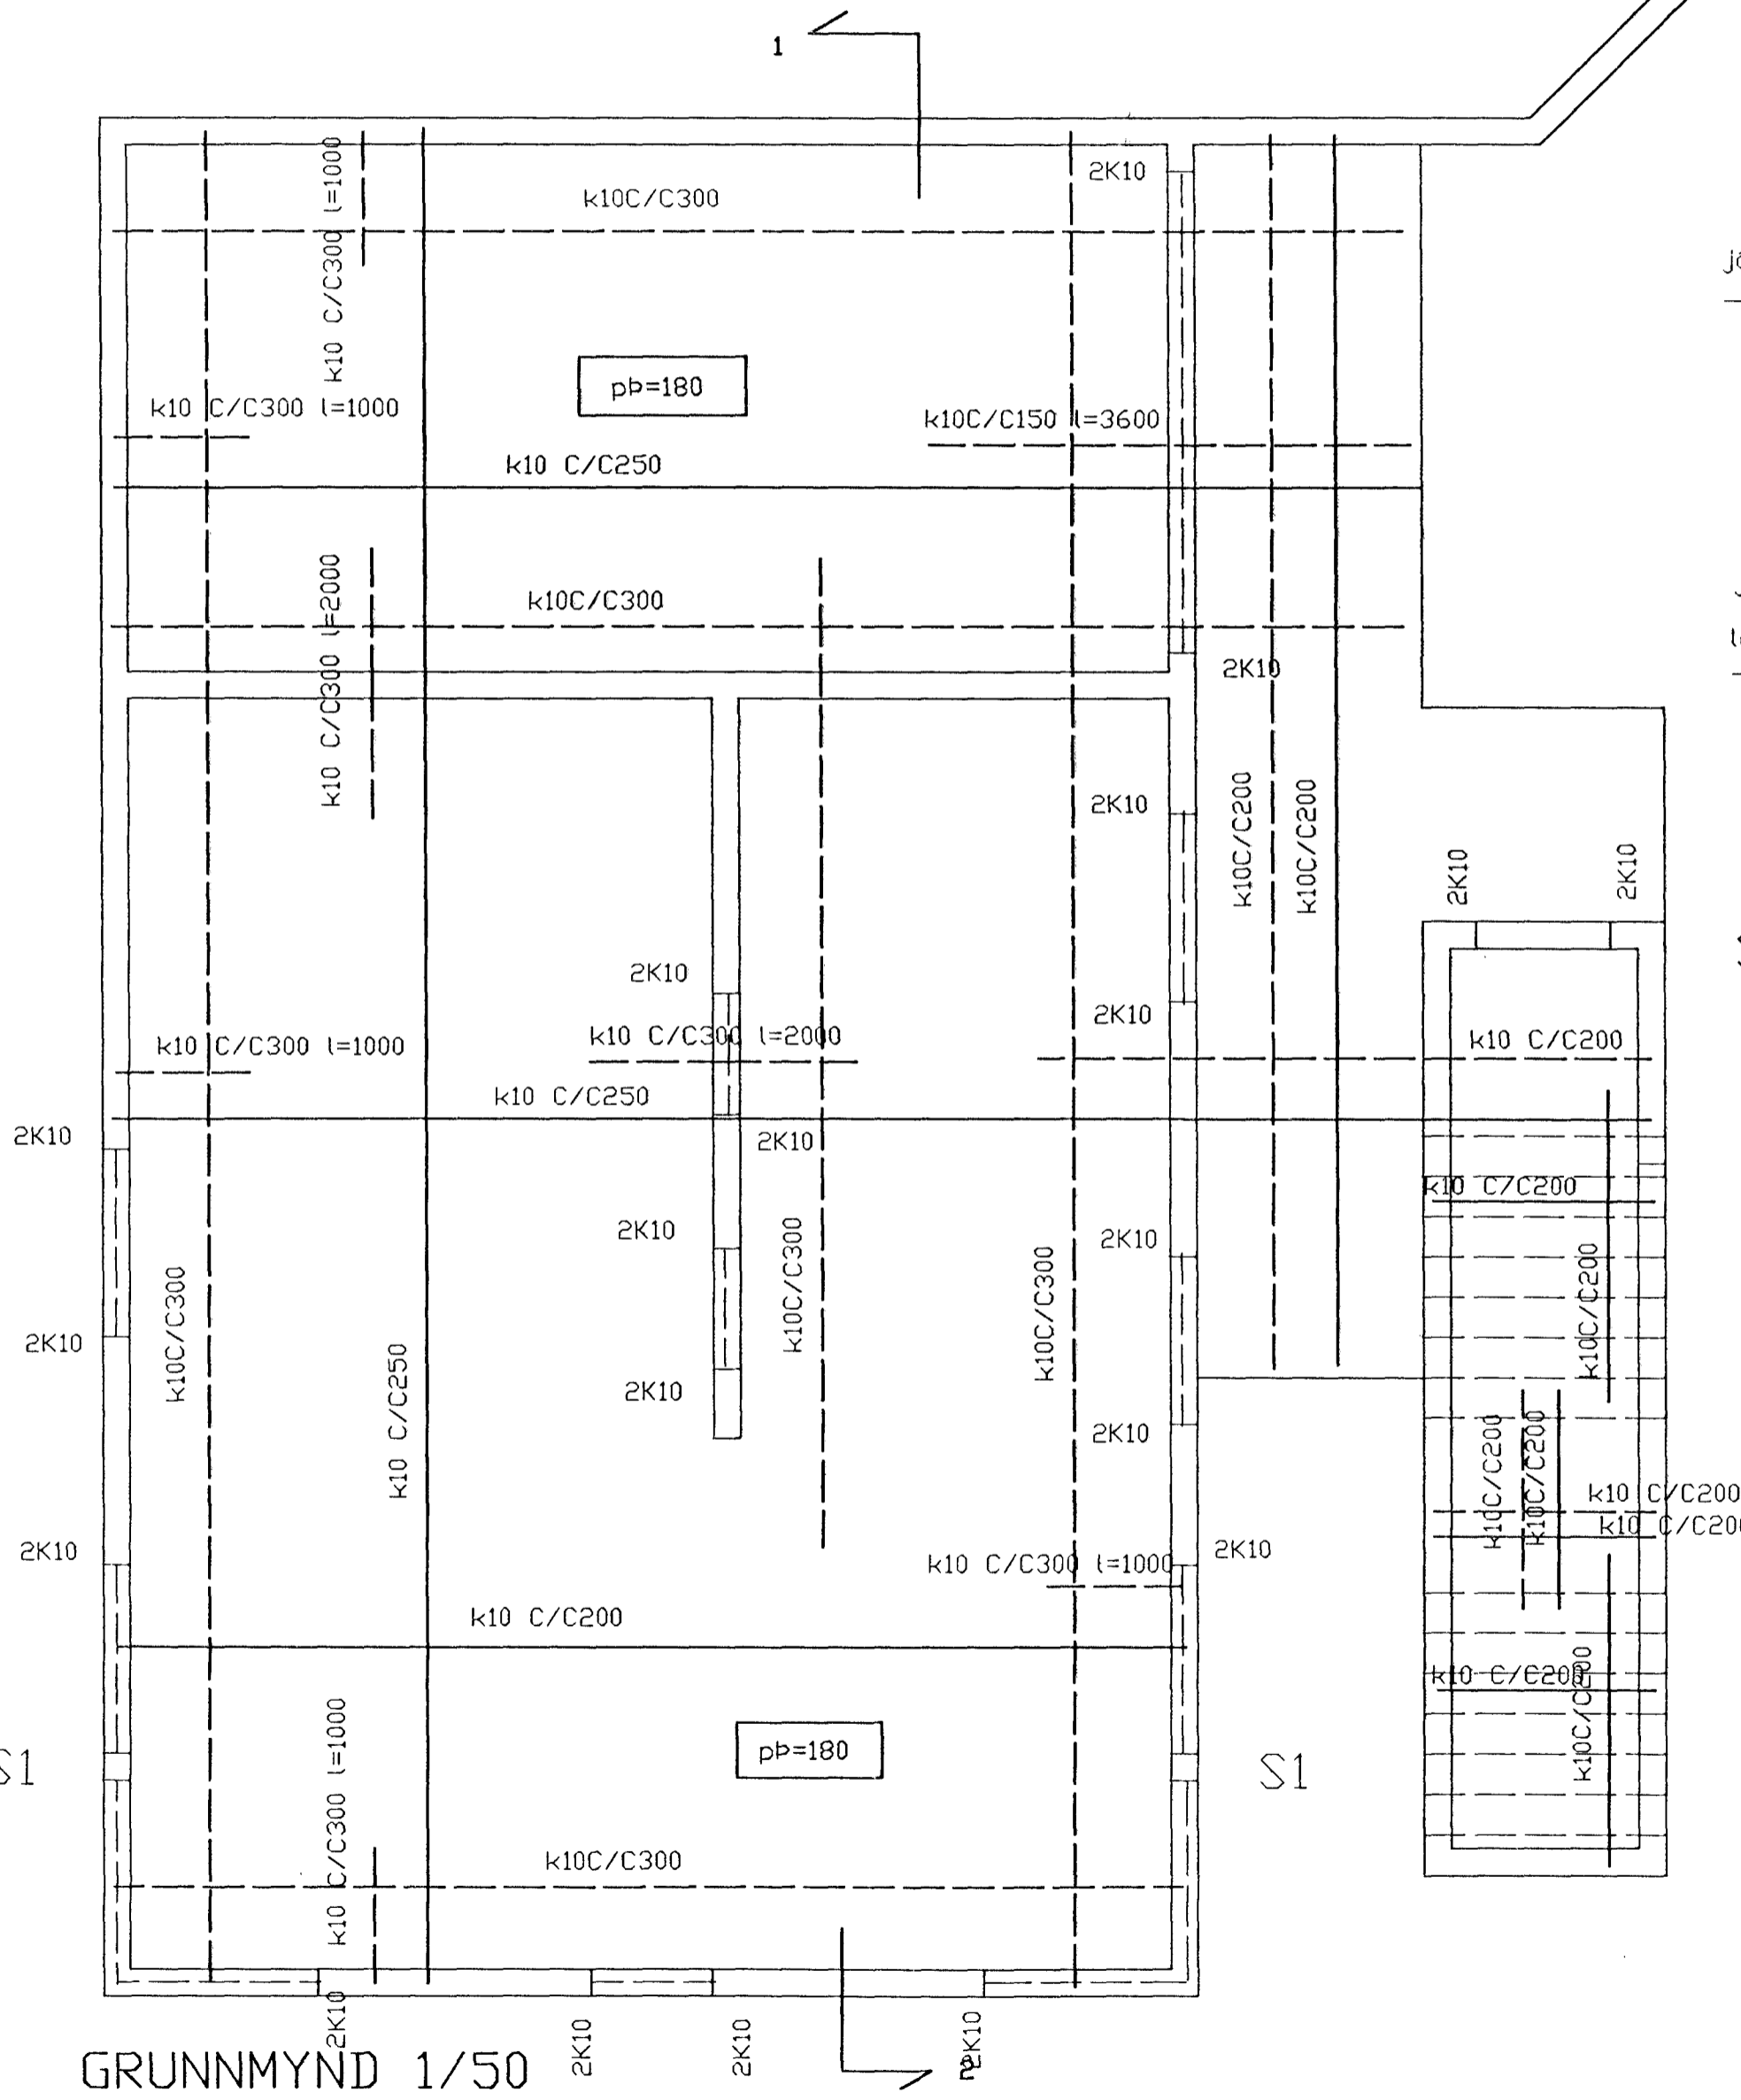

GRUNNMYND 1/50

Járnþending í ytri brún veggja lóðrétt k10 c/c300 lárétt k10 c/c200

Járnþending plötu samanb. grunnm.

29,50

Járnþending í innri brún veggja lóðrétt k10 c/c300 lárétt k10 c/c200

26,80

SNÍÐ 1 1/50

Járnþending í ytri brún veggja lóðrétt k10 c/c300 lárétt k10 c/c200

Járnþending plötu samanb. grunnm.

29,50

Járnþending í innri brún veggja lóðrétt k10 c/c300 lárétt k10 c/c200

26,80

SNÍÐ 4, 1:20

Járnþending í ytri brún veggja lóðrétt k10 c/c300 lárétt k10 c/c200

Járnþending plötu samanb. grunnm.

29,50

Járnþending í ytri brún veggja lóðrétt k10 c/c300 lárétt k10 c/c200

26,80


SNÍÐ 2 1/50

í BÆÐAR BRUNIR VEGGS K10 K10 c/c200#

5 K10 í BOTN SÆKKULVEGGS ÖNNLUR JARN K 10 c/c 200#

SNÍÐ 3, 1:20

TVÖFÖLD GRIND í BÆÐUM BRUNUM VEGGS K10 c/c 200#

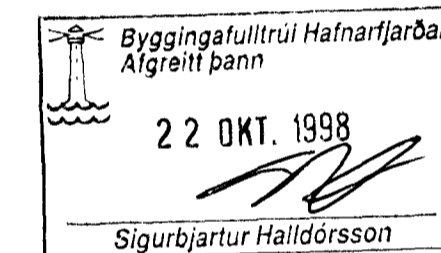

BR.	DAGS.	EDLI BREITINGA	SIGN.

FJÓLUHLÍÐ 1  
 HAFNARFIRÐI

Veggir kjallara  
 plata yfir kjallara

DAGS. AGÚST 1998

VERK NR. 98 - 25

TEIKN. NR. 01 - 03

HANNAÐ SIG

TEIKNAÐ SIG

YFIRFARIÐ

**TÆKNIPJÓNUSTA SIGURDAR ÞORLEIFSSONAR ehf**  
 STRANDGÖTU 11 220 HAFNARFIRÐI  
 Sími 555-4255 FAX 565-2875  
 E-mail taeknipjonusta@islandia.is

