




Járnbanding útveggja
 í úthrun altra útvegga kom: einföld grind
 íbúðir 1-10 c/c 300
 laðett 1-10 c/c 200

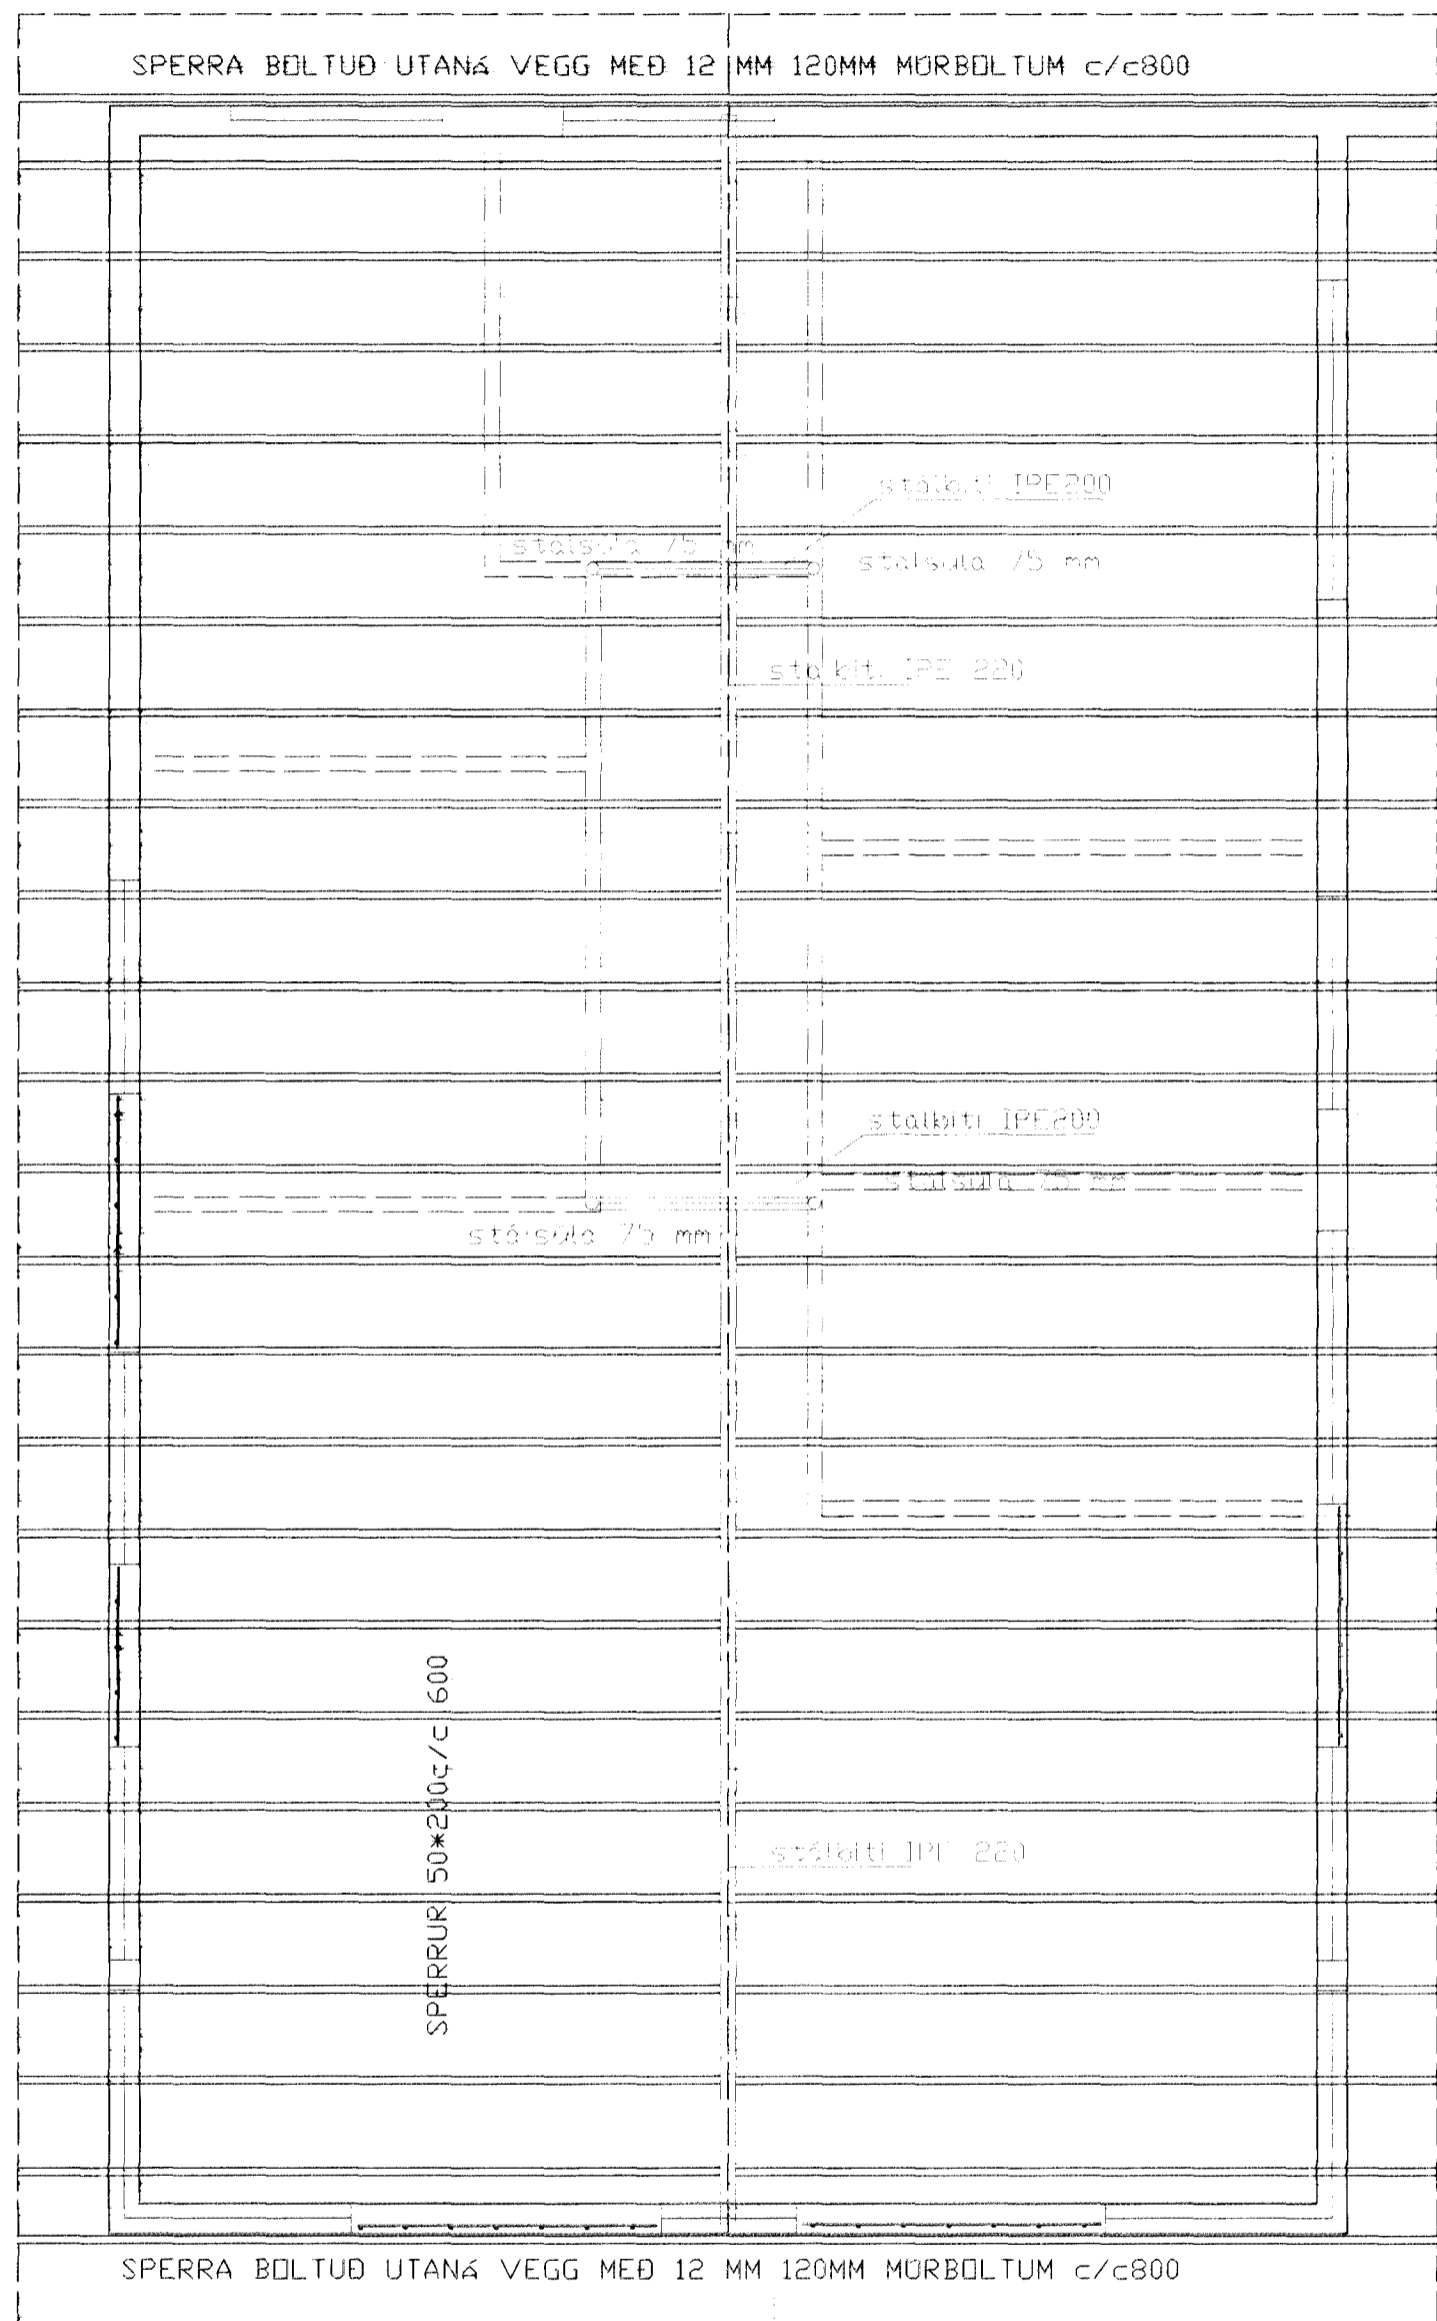


ÞAKVIRKI GRUNNMYND 1/50

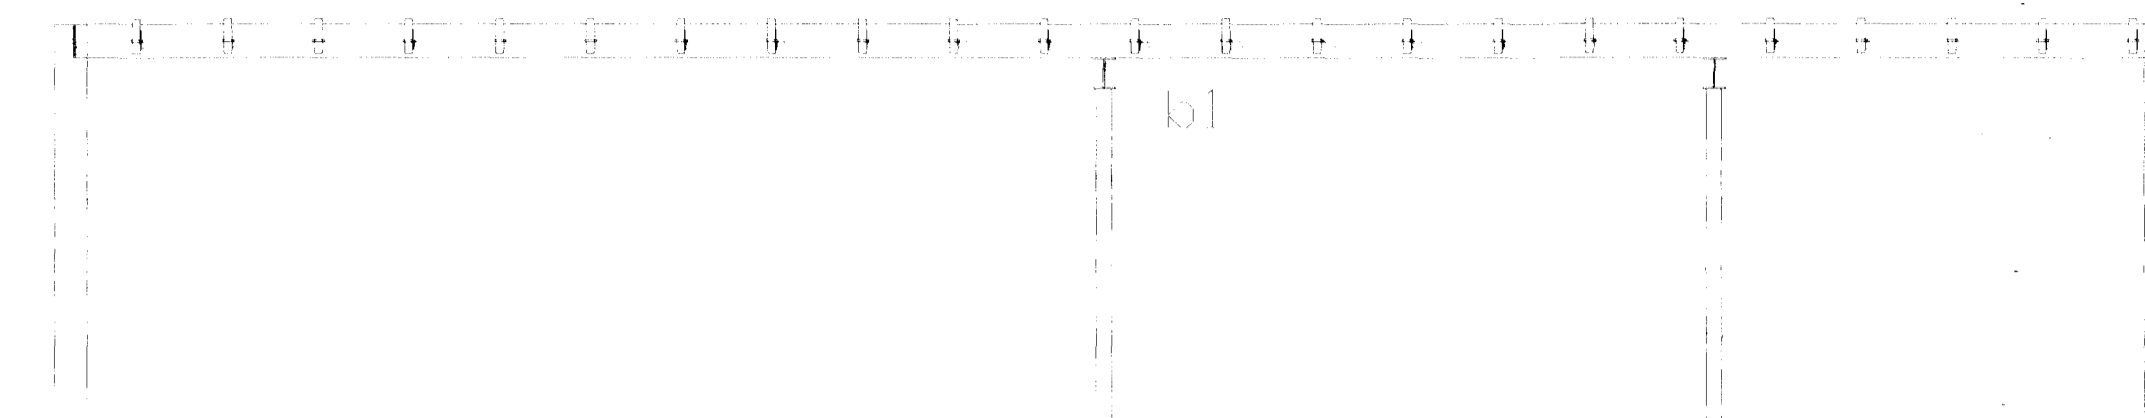


sné b-h 1/50

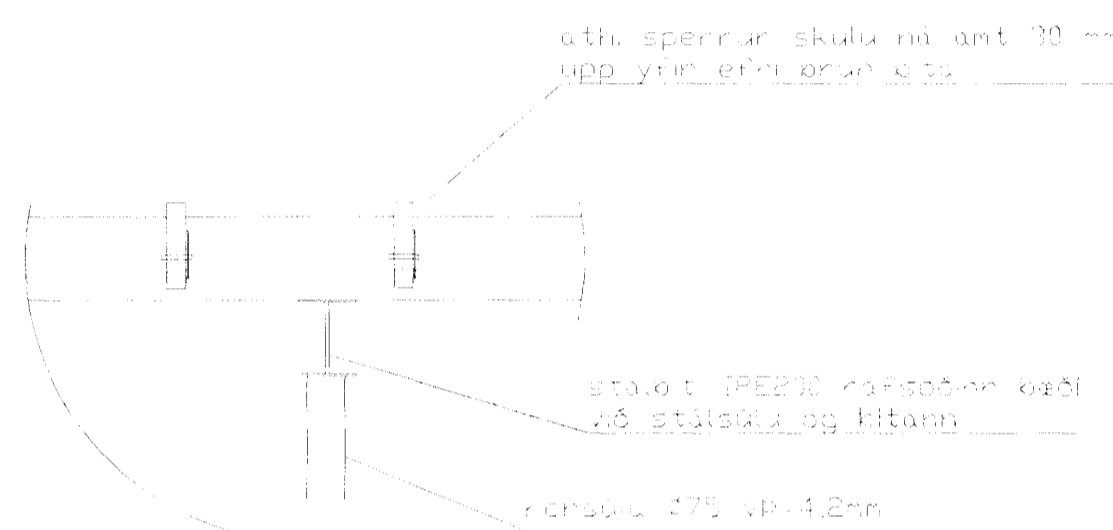


deili b1 1/20

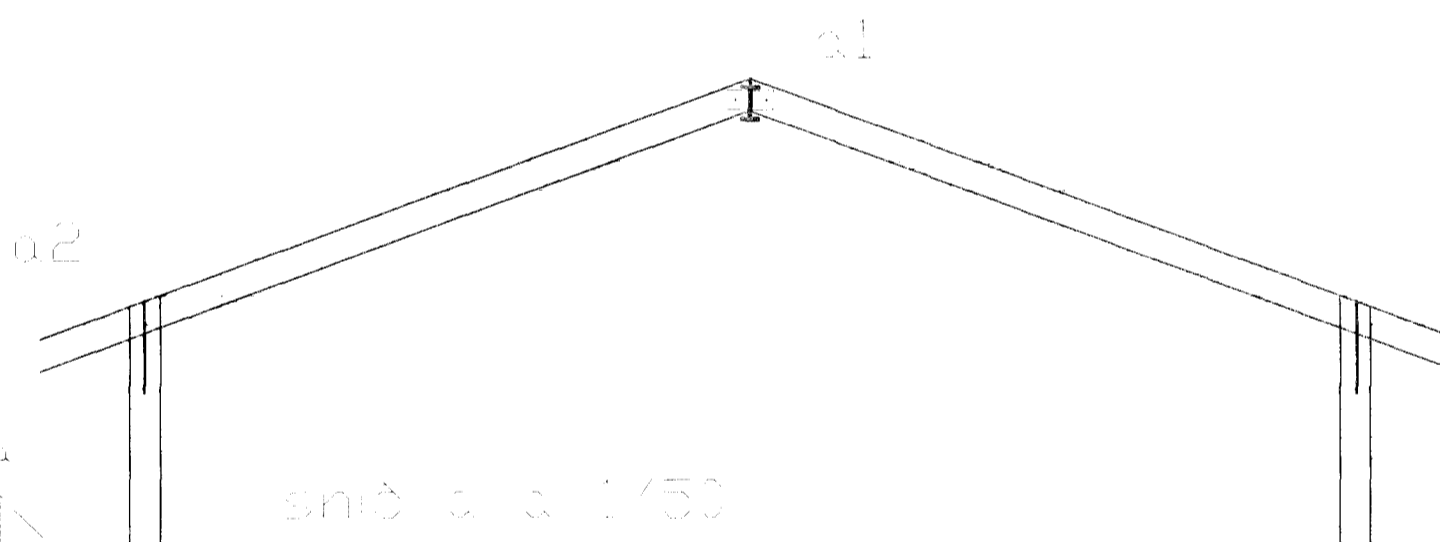

sné a-a 1/50

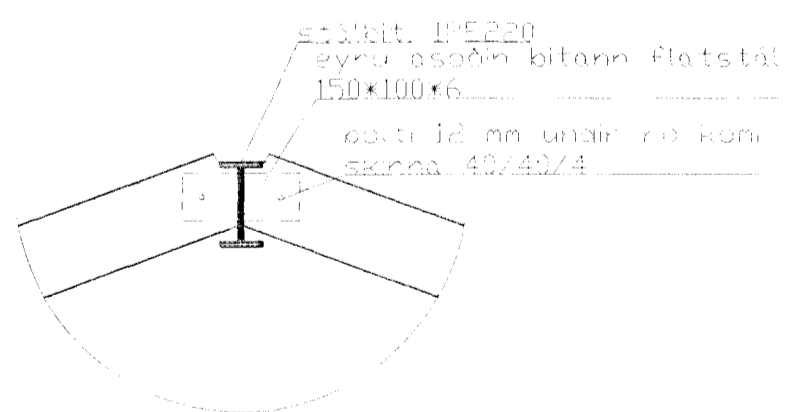

deili a1 1/20

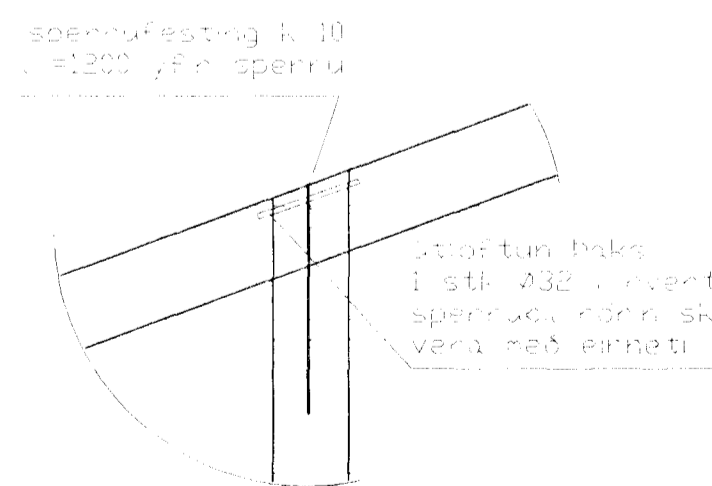

deili a2 1/20

við endann á stálbitanum
 komu stéinulítt þetta 25 mm

k 12 stangir 15000
 þessum stöðu

deili b2 1/20

| | | | |
|----|--------|--------------------------|-------|
| 1 | Feb 99 | bætt við texta og merki. | SP |
| BR | DAGS | EDDI BREITINGA | SIGN. |

Fjólukúð 1
 Hafnarfirði
 Veggir efni hæð / Þakvirki

málkvi 1/50 og 1/20

DAGS, janúar 1999
 WERK NR 98-25

TEIKN NR 01 - 04
 HANNAÐ sig 241148-3009

TEIKNAS
 YFIRFARIÐ

TÆKNIÞJÓNUSTA SIGURDAR ÞORLEIFSSONAR ehf
 STRANDGÓTU 11 220 HAFNARFIRÐI
 Sími 555-4255 FAX 565-2375
 E-mail taeknihjonusta@islandia.is

Byggingaútlitir Hafnarfjarðar
 Afgreitt þann
 23 FEB 1999
 Sigurbjartur Halldórsson