


SNEIÐING A-A MKV. 1:50.



SNEIÐING B-B MKV. 1:50.

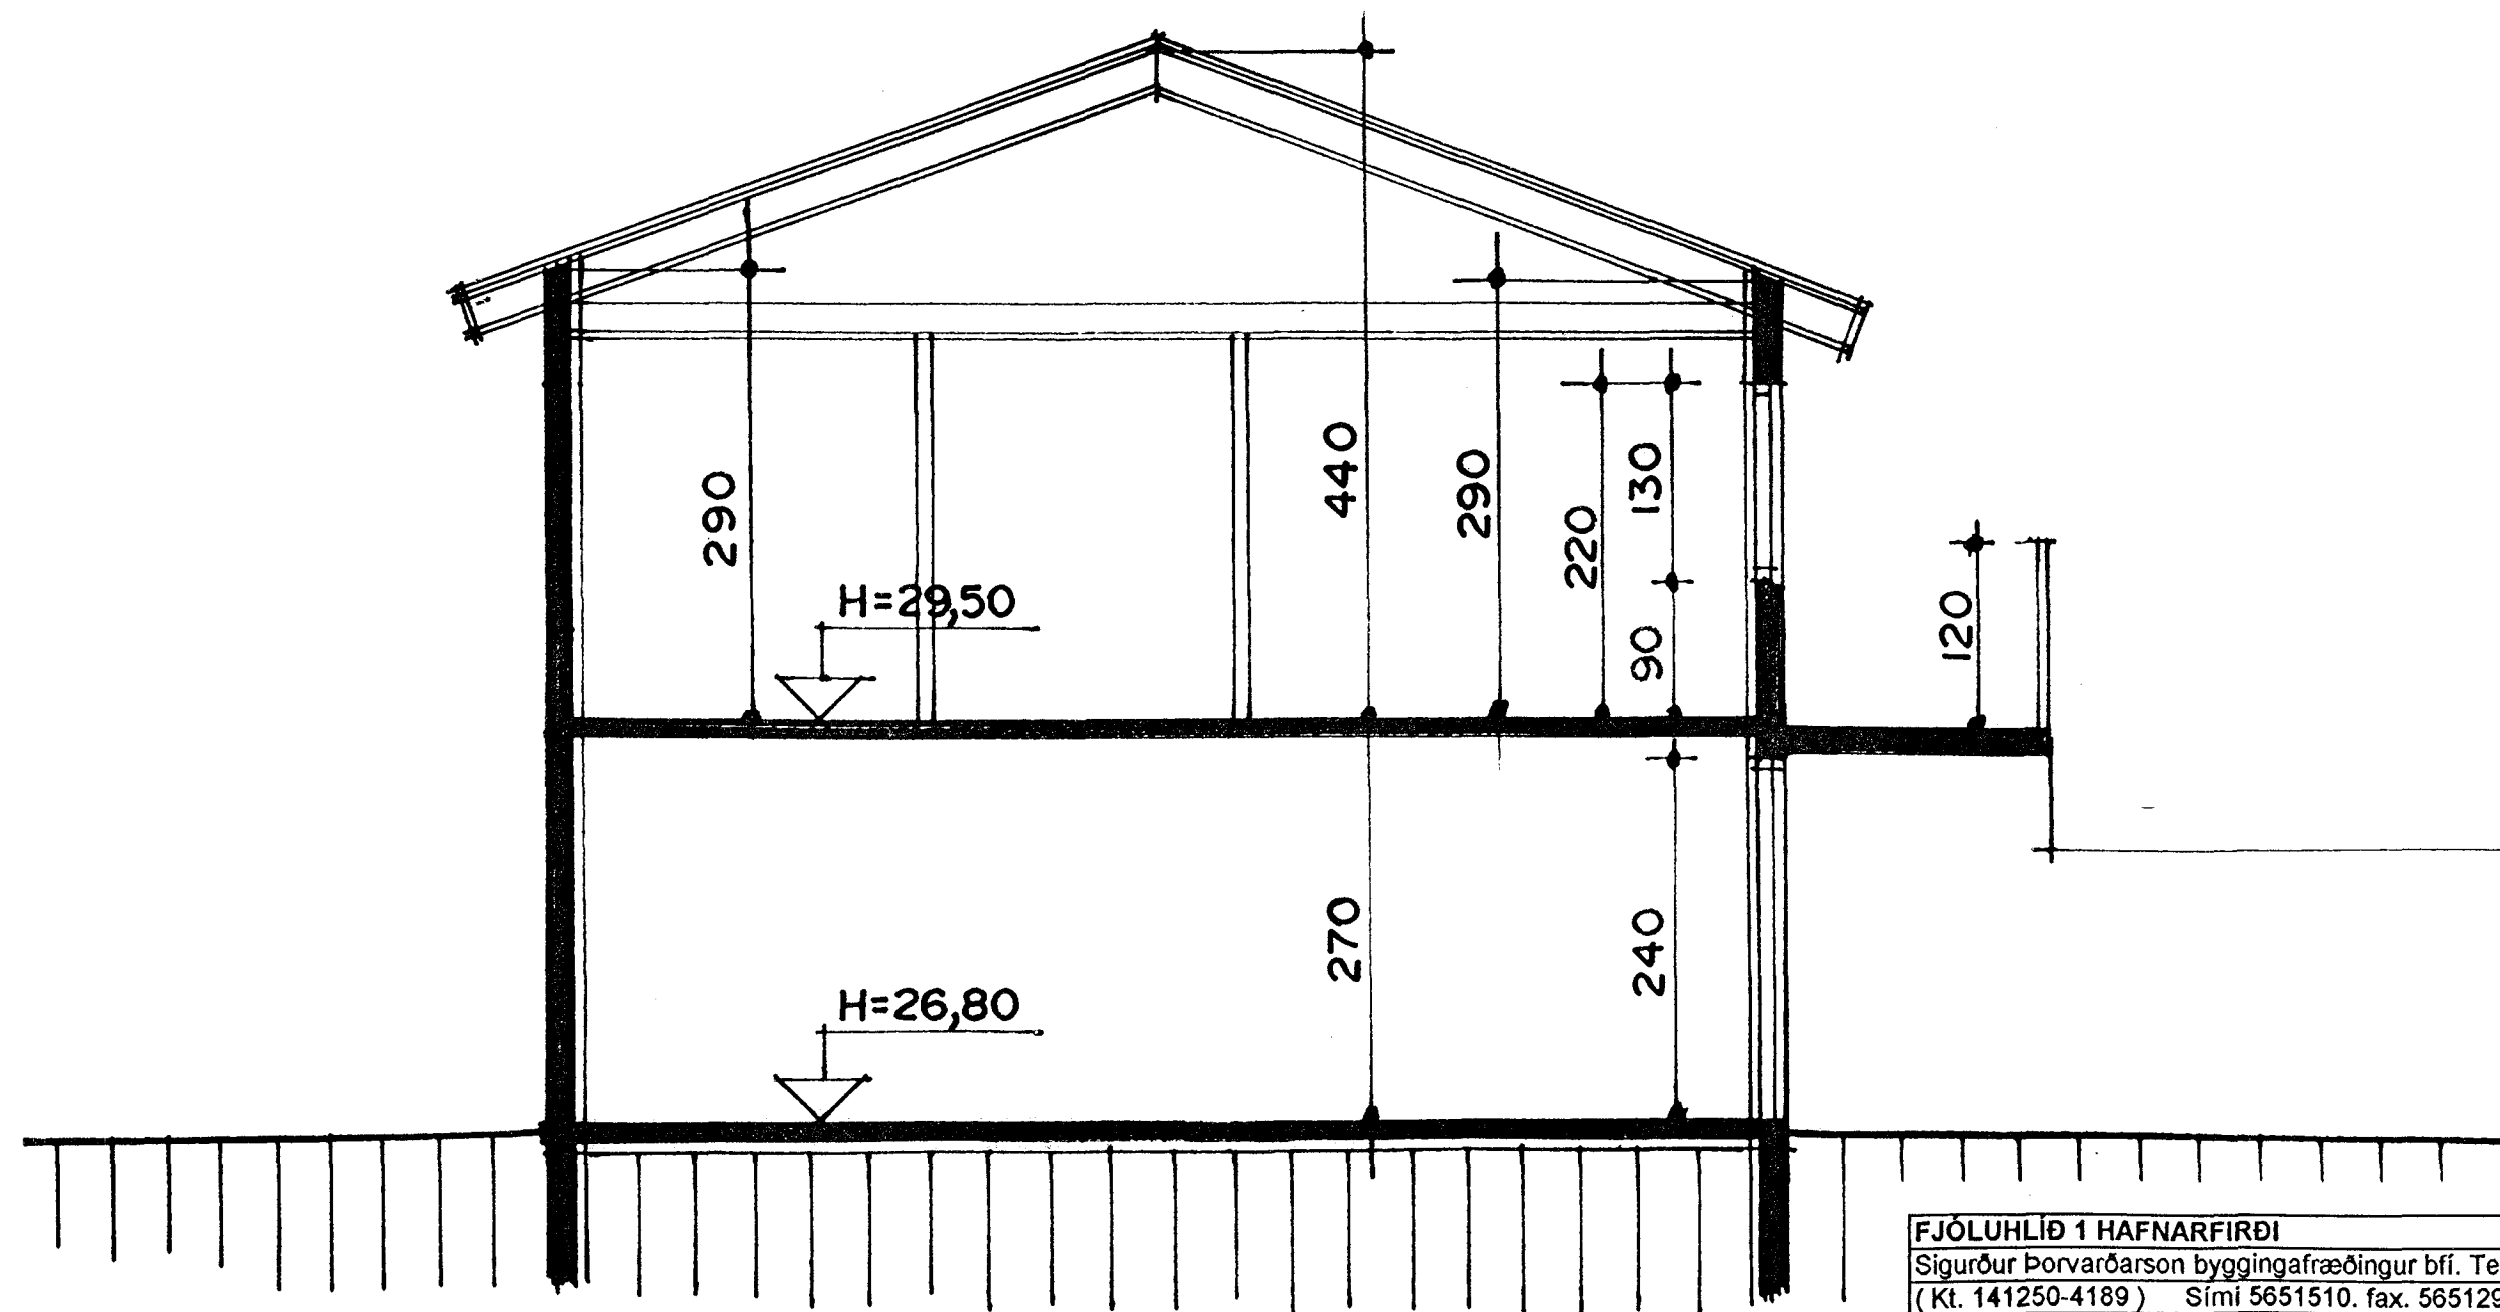

FJÓLUHLÍÐ I HAFNARFIRÐI	
Sigurður Þorvarðarson byggingafræðingur bfl. Teiknistofan Strandgötu 11 220 Hafnarfirði. (Kt. 141250-4189) Sími 5651510. fax. 5651299. Netfang: teiknistofan@islandia.is	
Skýringar:	Séruppdráttur
Teikning:	Sniðmyndir.
Mælikvarði:	1:50.
Undirskrift:	<i>25/6 24/10/96</i>
Blað nr.:	3 / 5 Dagssetning. 14.06.1999.
Breytt:	