



JÓLUHLÍÐ I HAFNARFIRÐI.

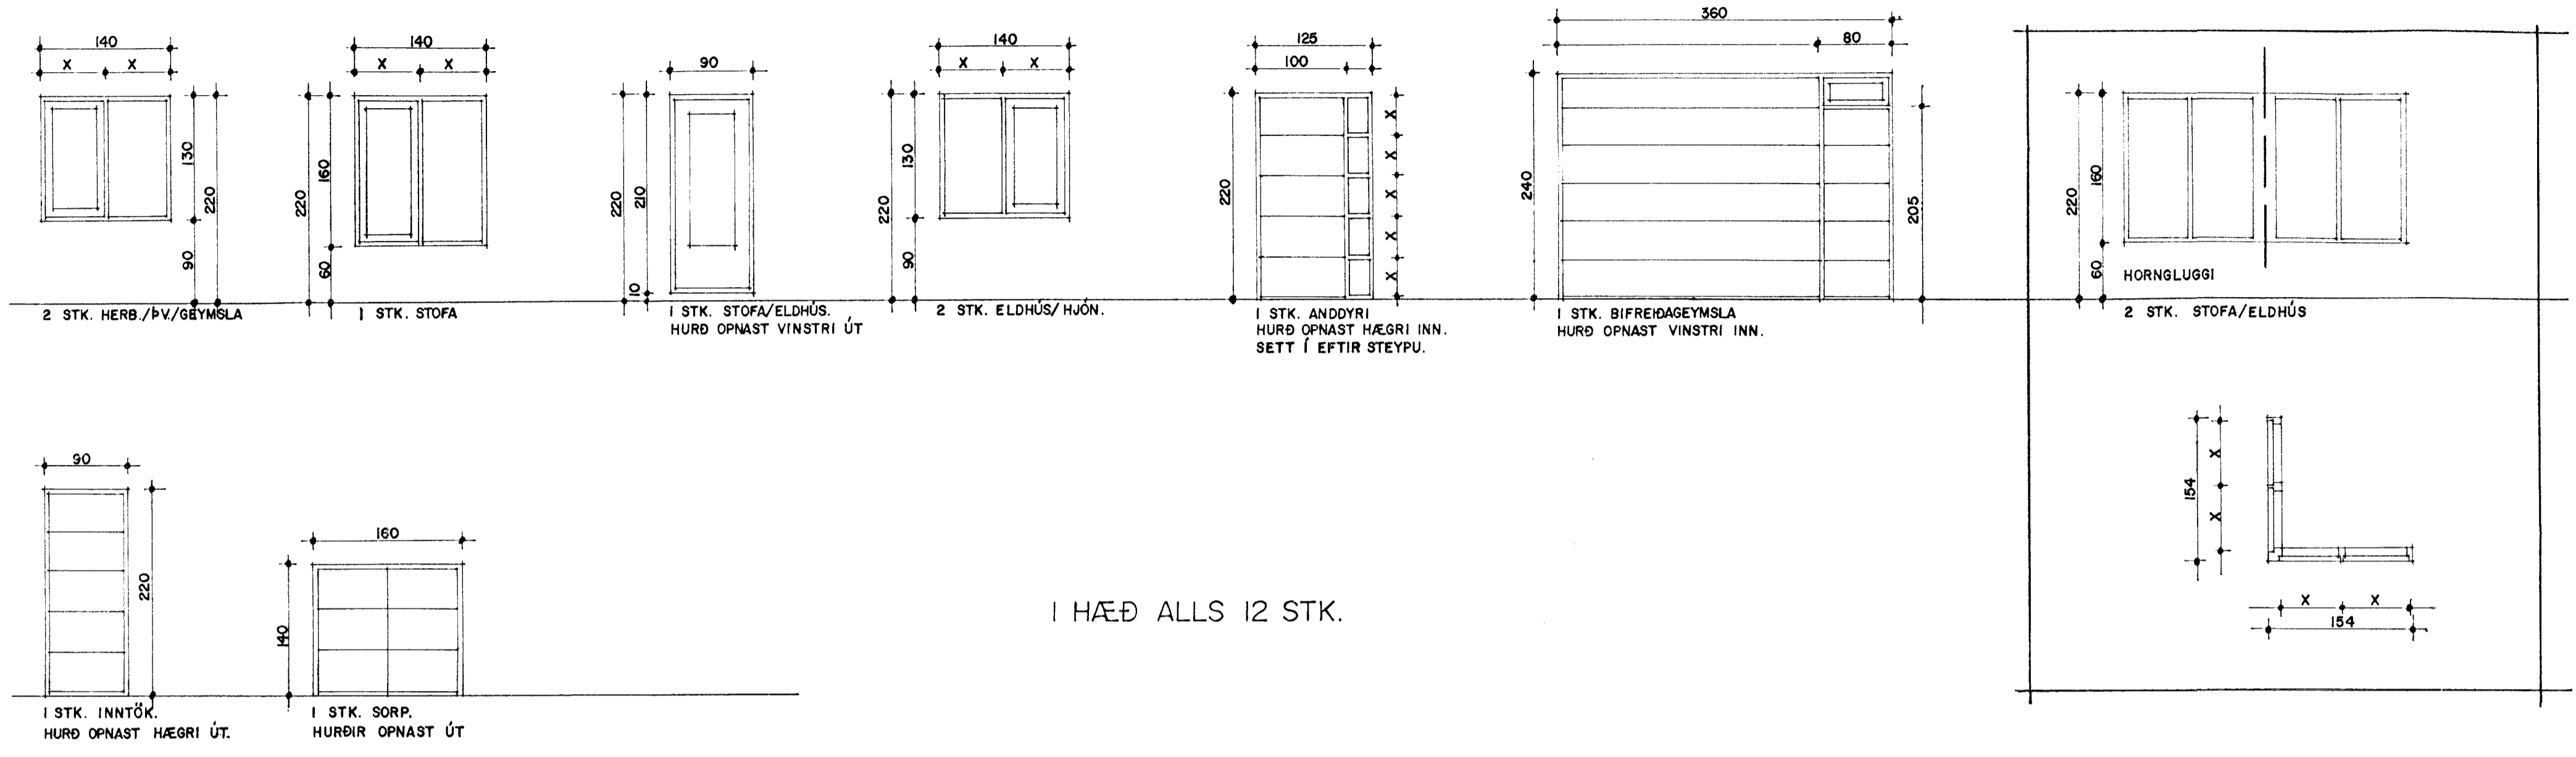


I HÆÐ ALLS 12 STK.

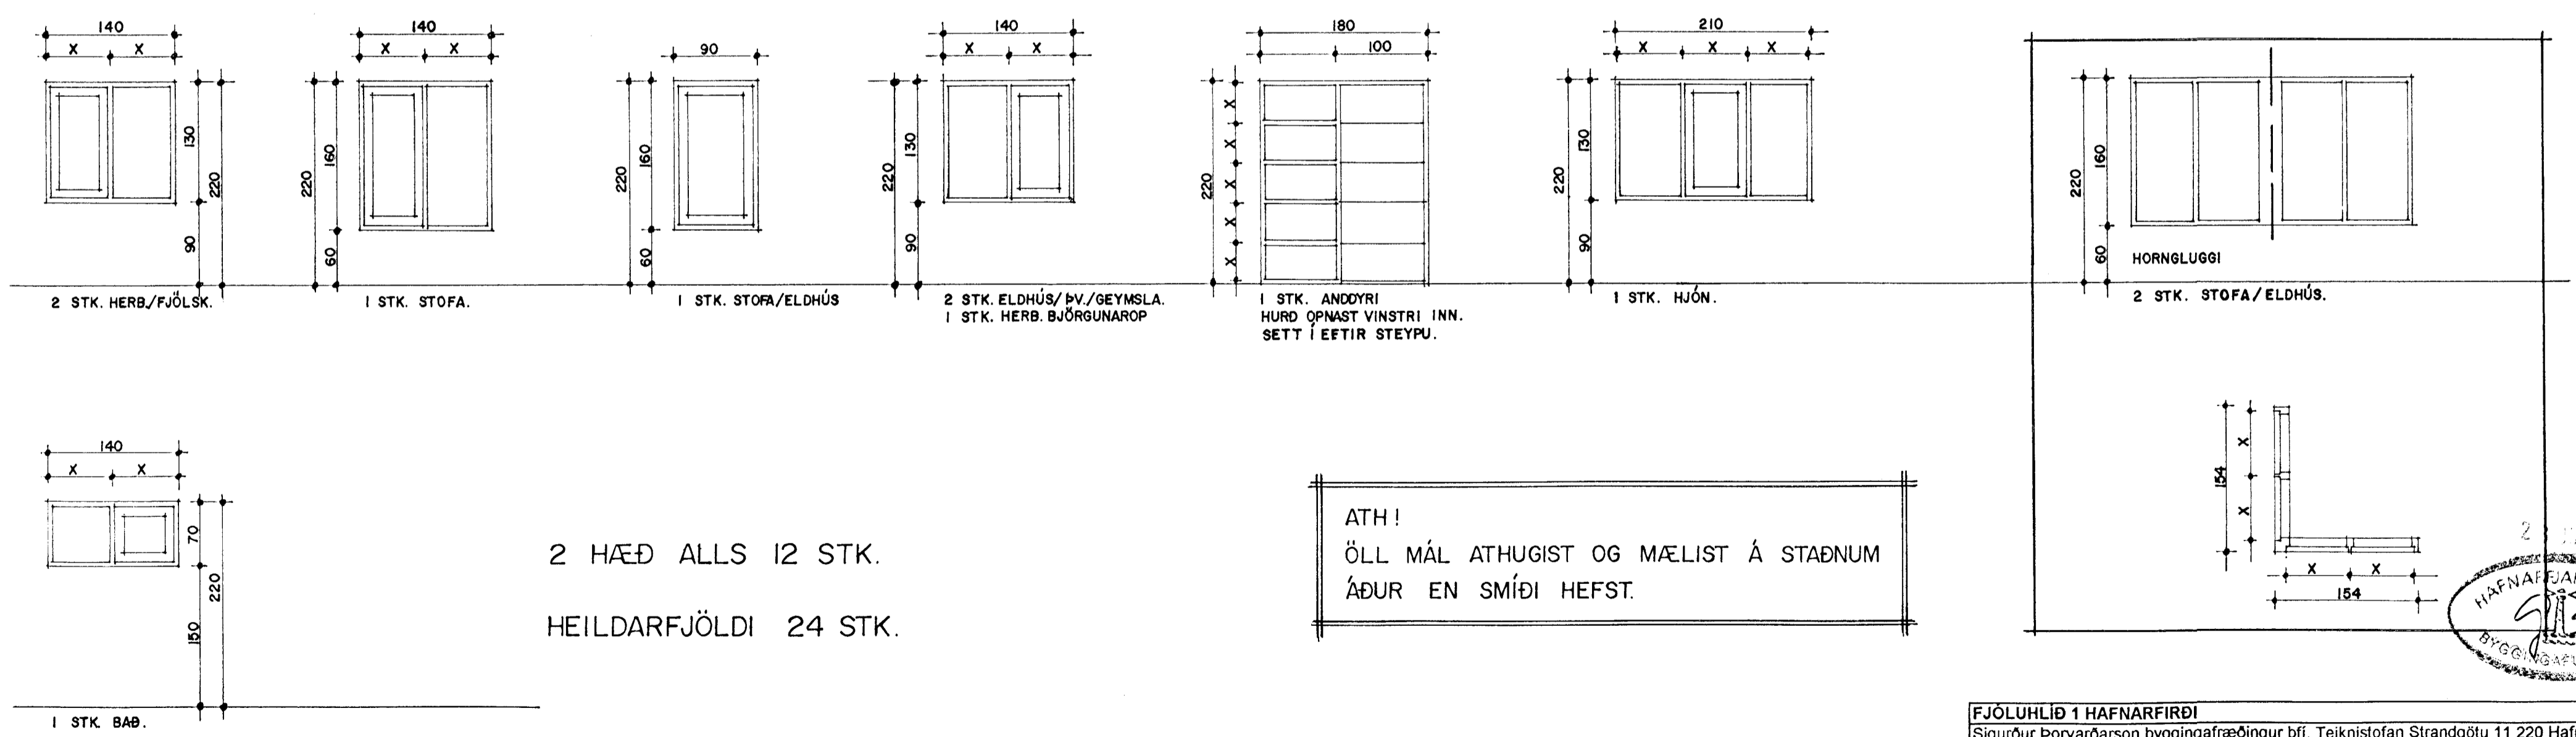

2 HÆÐ ALLS 12 STK.
HEILDARFJÖLDI 24 STK.

ATH!
ÖLL MÁL ATHUGIST OG MÆLIST Á STAÐNUM
ÁÐUR EN SMÍÐI HEFST.

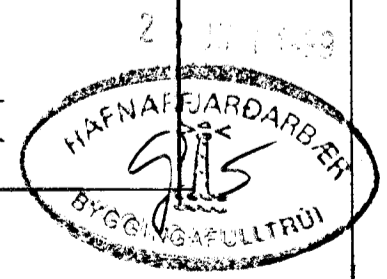

GLUGGAR OG HURÐIR MKV. 1:50.

TEIKNAD Í JÚLÍ 1998 SIGURÐUR ÞORVARÐARSON BYGGINGAFRÆÐINGUR BFÍ. STRANDGÖTU 11 HAFNARFIRÐI SÍMI 565 15 10

FJÓLUHLÍÐ I HAFNARFIRÐI	
Sigurður Þorvarðarson byggingafræðingur bfi. Teiknistofan Strandgötu 11 220 Hafnarfirði. (Kt. 141250-4189) Sími 5651510. fax. 5651299. Netfang: teiknistofan@islandia.is	
Skýringar:	Séruppdráttur
Teikning:	Gluggar og hurðir.
Mælikvarði:	1:50.
Undirskrift:	<i>Sigurður Þorvarðarson</i>
Blað nr:	5 / 5 Dagssetning. 14.06.1999.
Breytt:	