




Samþykkt á fundi bygginga-
nefndar p. 13.10.1993
BYGGINGAUFULLTRÚINN
Í HAFNARFIRÐI
Kristján P.

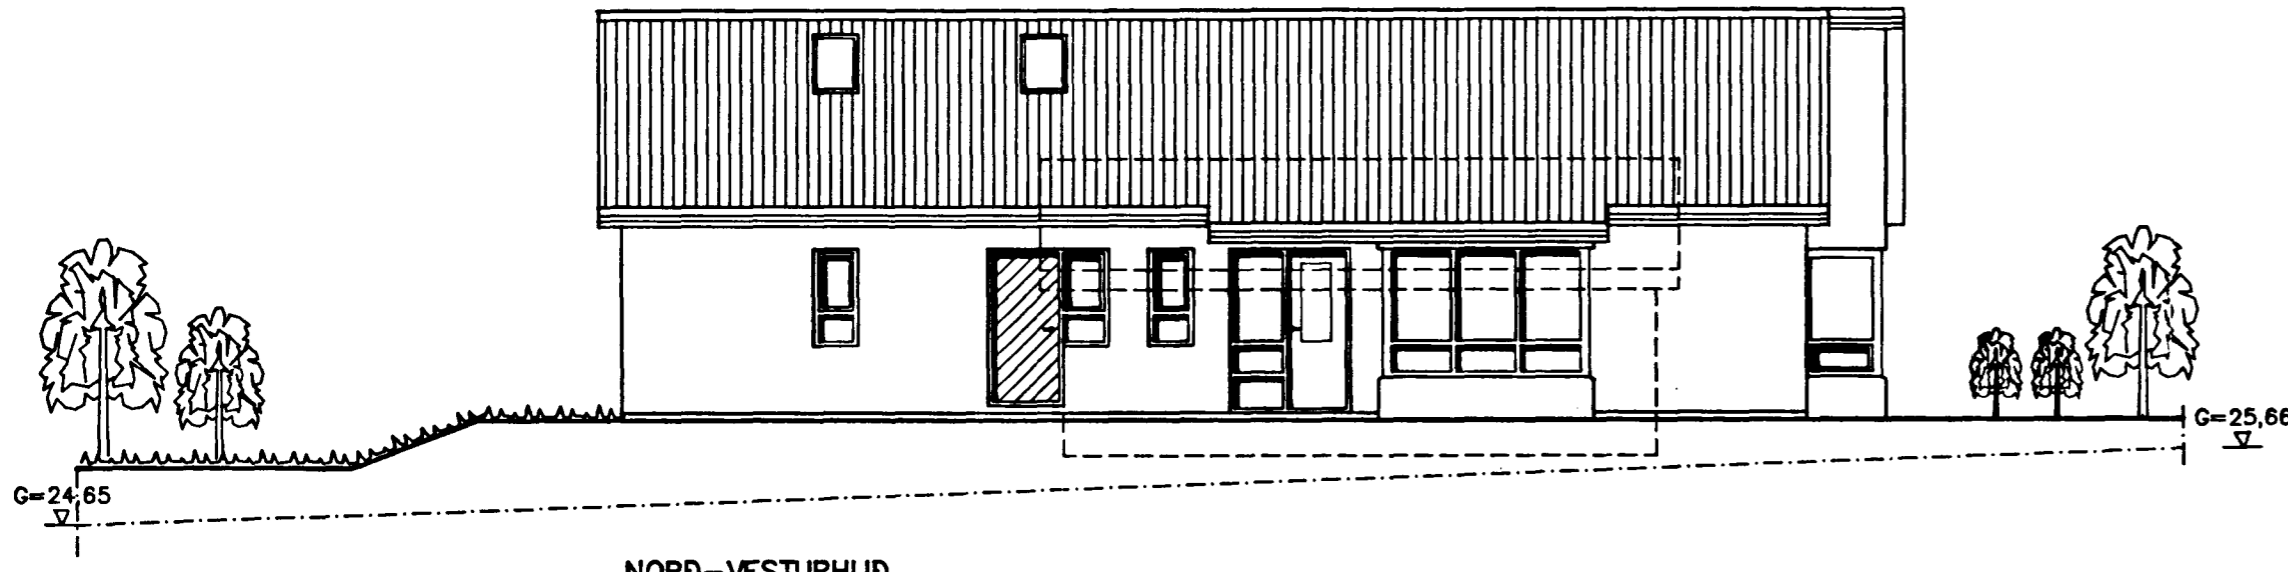


NORD-VESTURHLID

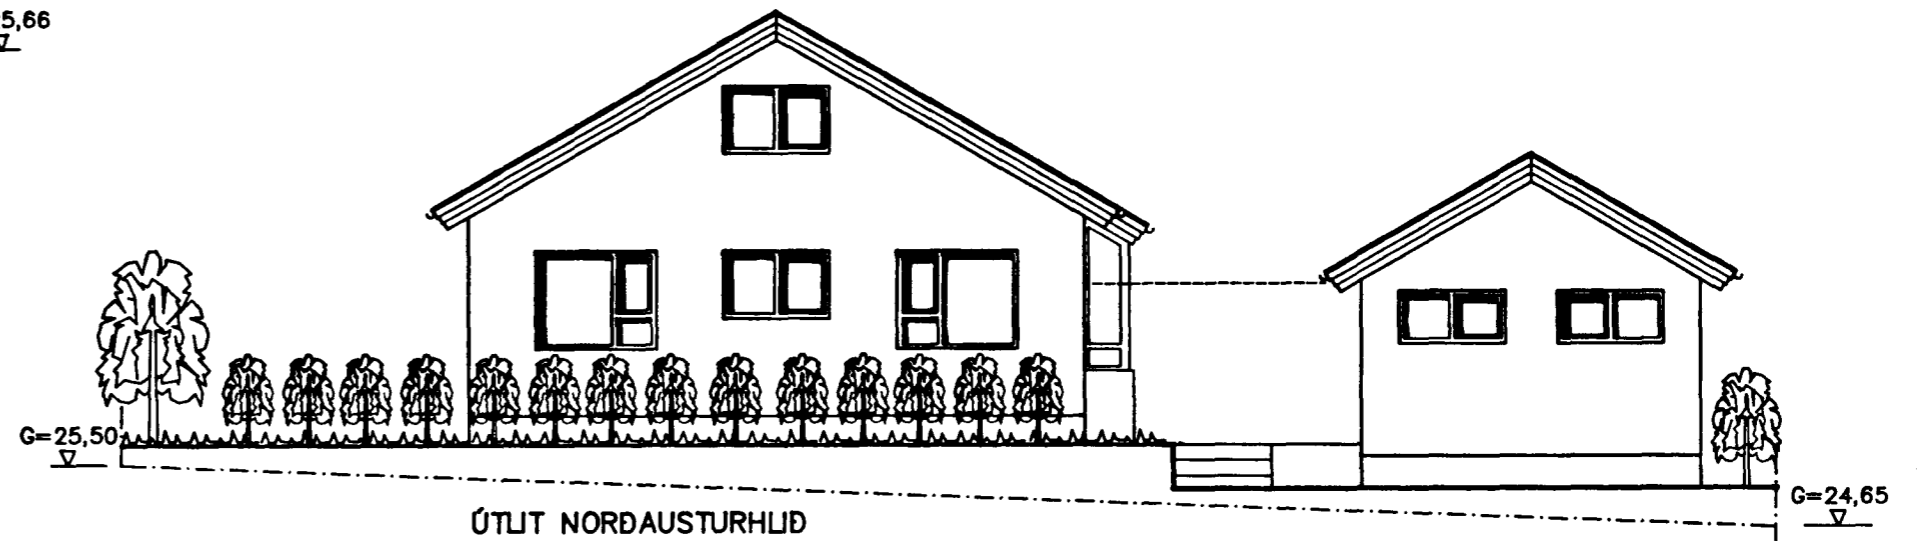


ÚTLIT NORDAUSTURHLID

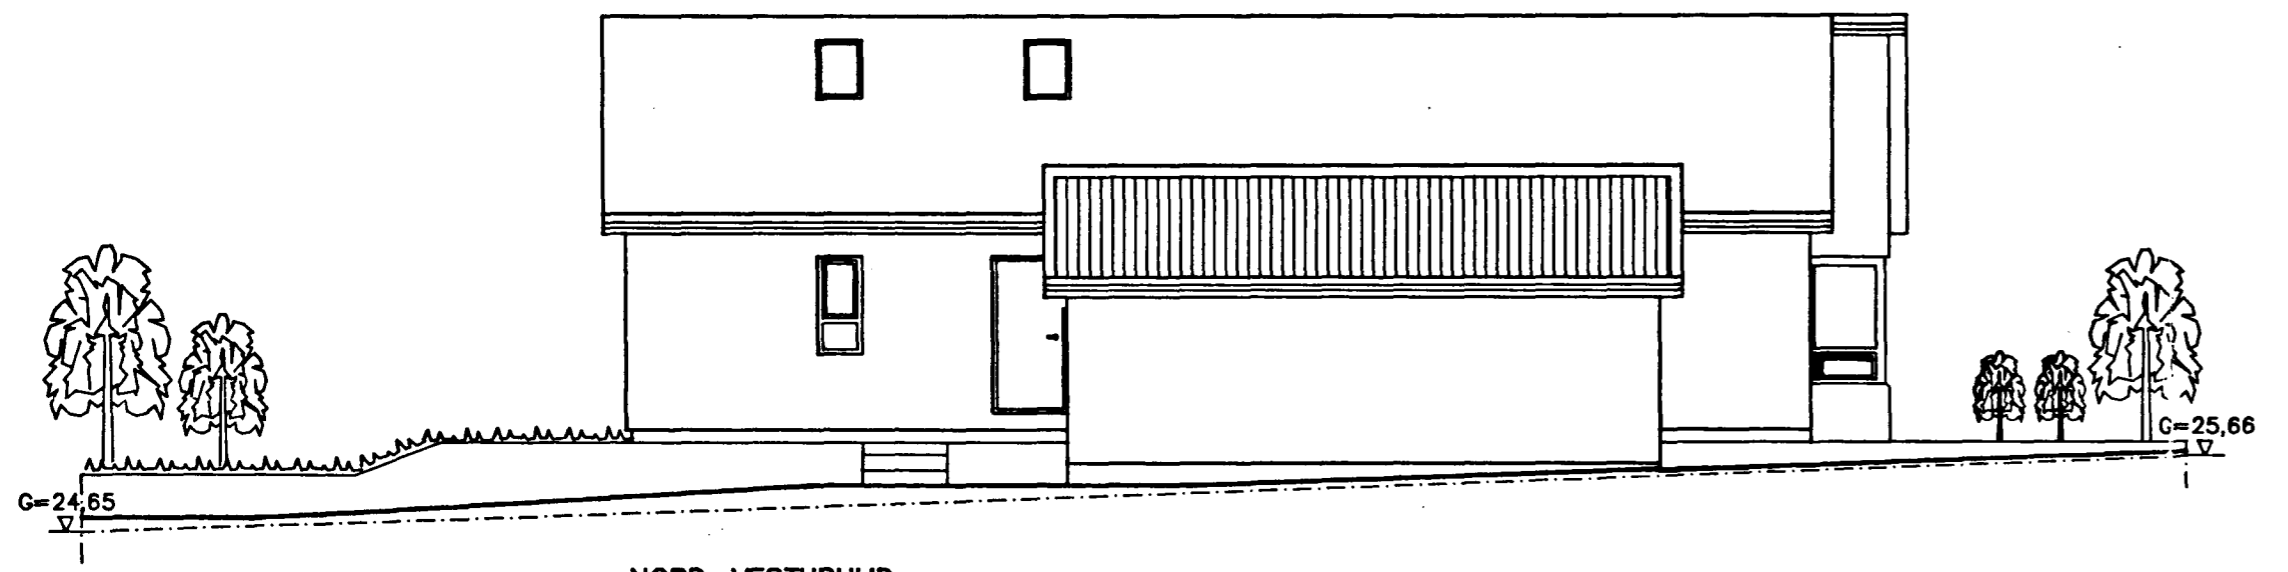


NORD-VESTURHLID

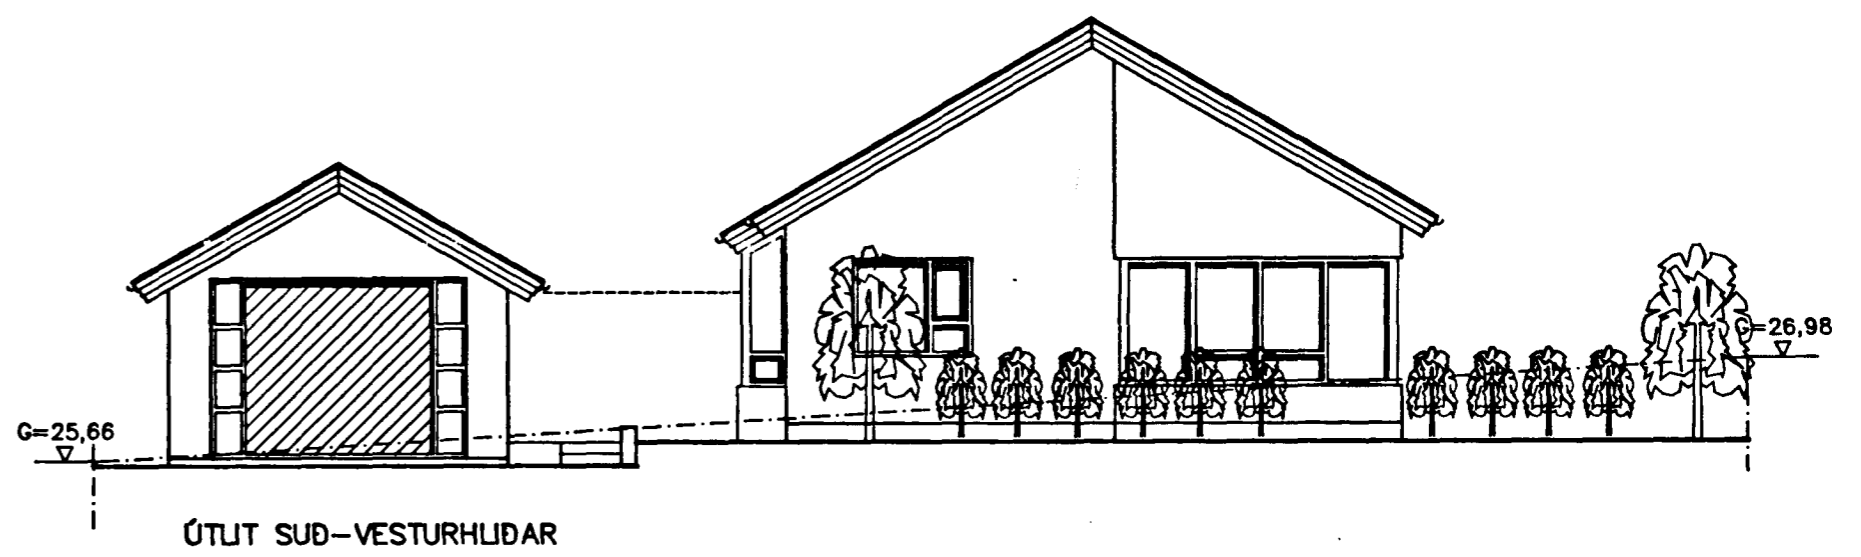

ÚTLIT SUD-VESTURHLIDAR

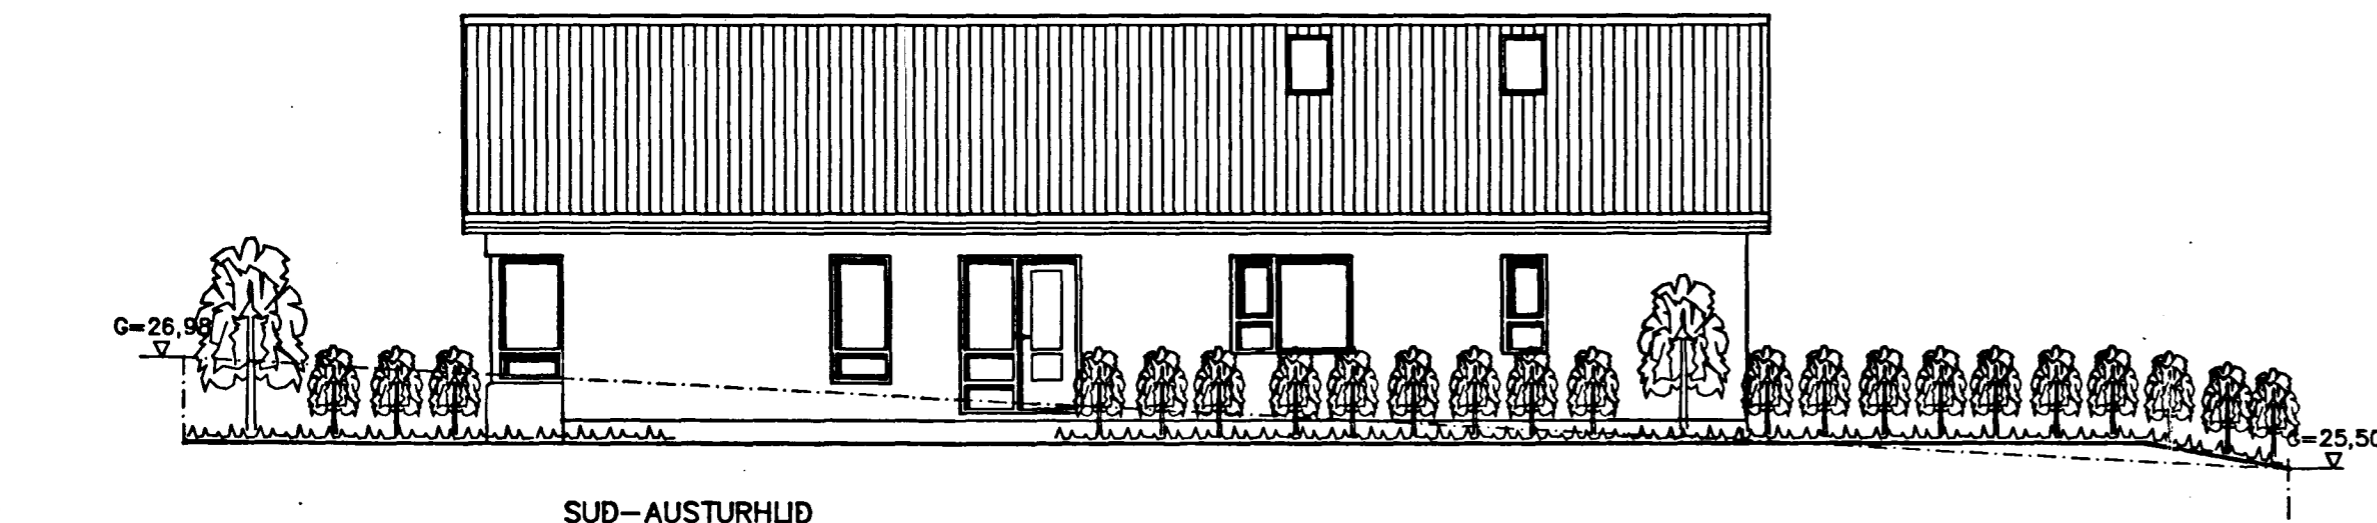

SUD-AUSTURHLID

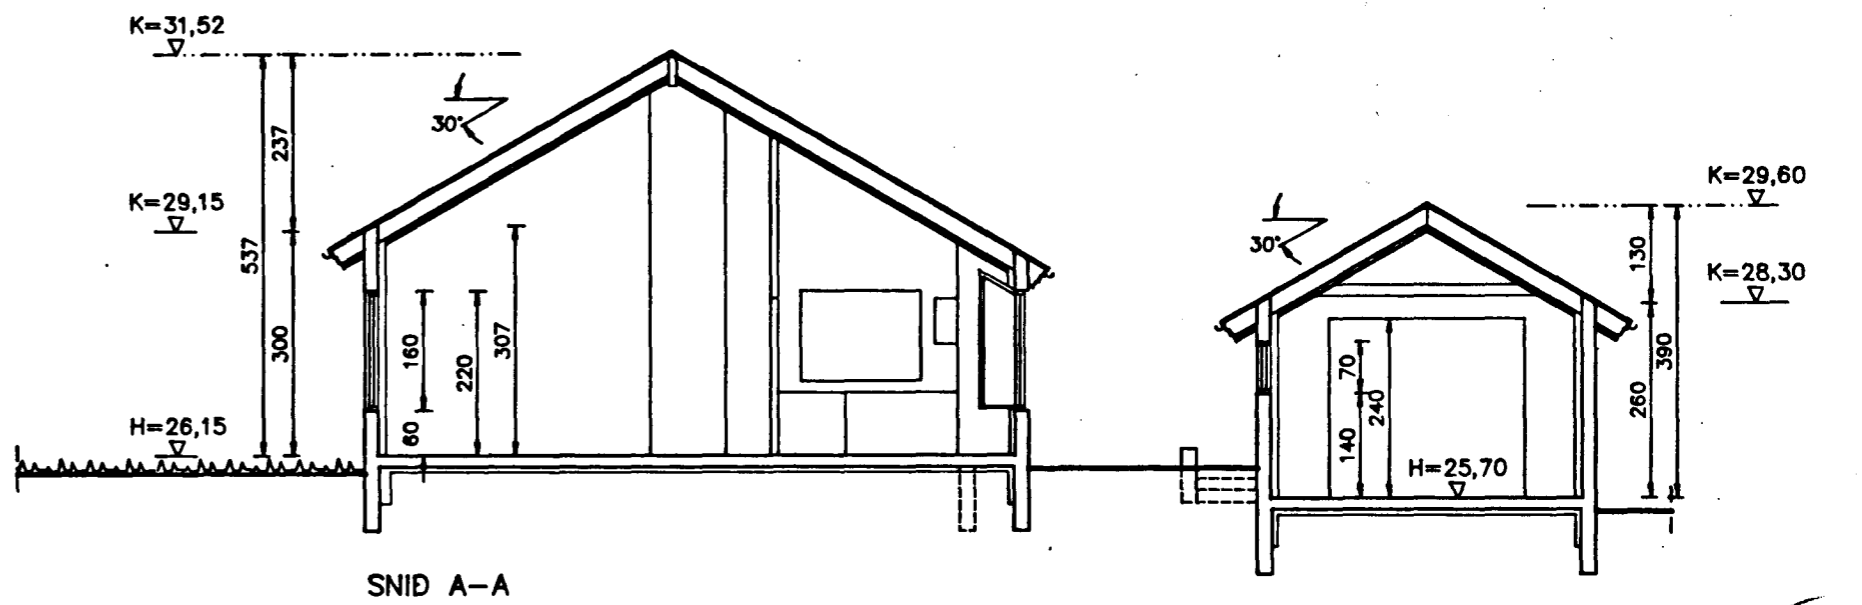

SNID A-A

C: 08.10.93. Bliðymeis hækkuð um 15 em.
B: 29.09.93. Skjalstofu og bliskráshurð breytt.
A: 22.07.93. Bliðymeis etekkuð.

**TEIKNISTOFAN
TORGID**
RÁÐGJÖF - MÖNNUN - EFTIRLIT
ARMÓLI 36, 106 REYKJAVÍK, Sími 01-688866, FAX 01-688878
Þorsteinn Friðbjórnsson, Magnús Þ. Guðmundsson, Þorsteinn Friðbjórnsson

VERK:	Fjóluhlíf 2 220 Hafnarfirði
TEIKNING:	Útlitamyndir og snið
TEIKN. NR.:	102
DAGS:	20.04.93.
BREYTT:	C
SKVARDI:	1 : 100
VERK NR.:	93-804
HANNAÐ:	BF