



Samþykkt á fundi bygginga-  
nefndar þ. 13/10 1993  
BYGGINGAFULLTRÚINN  
Í HAFNARFIRÐI  
*Þorsteinn Þorsteinsson*

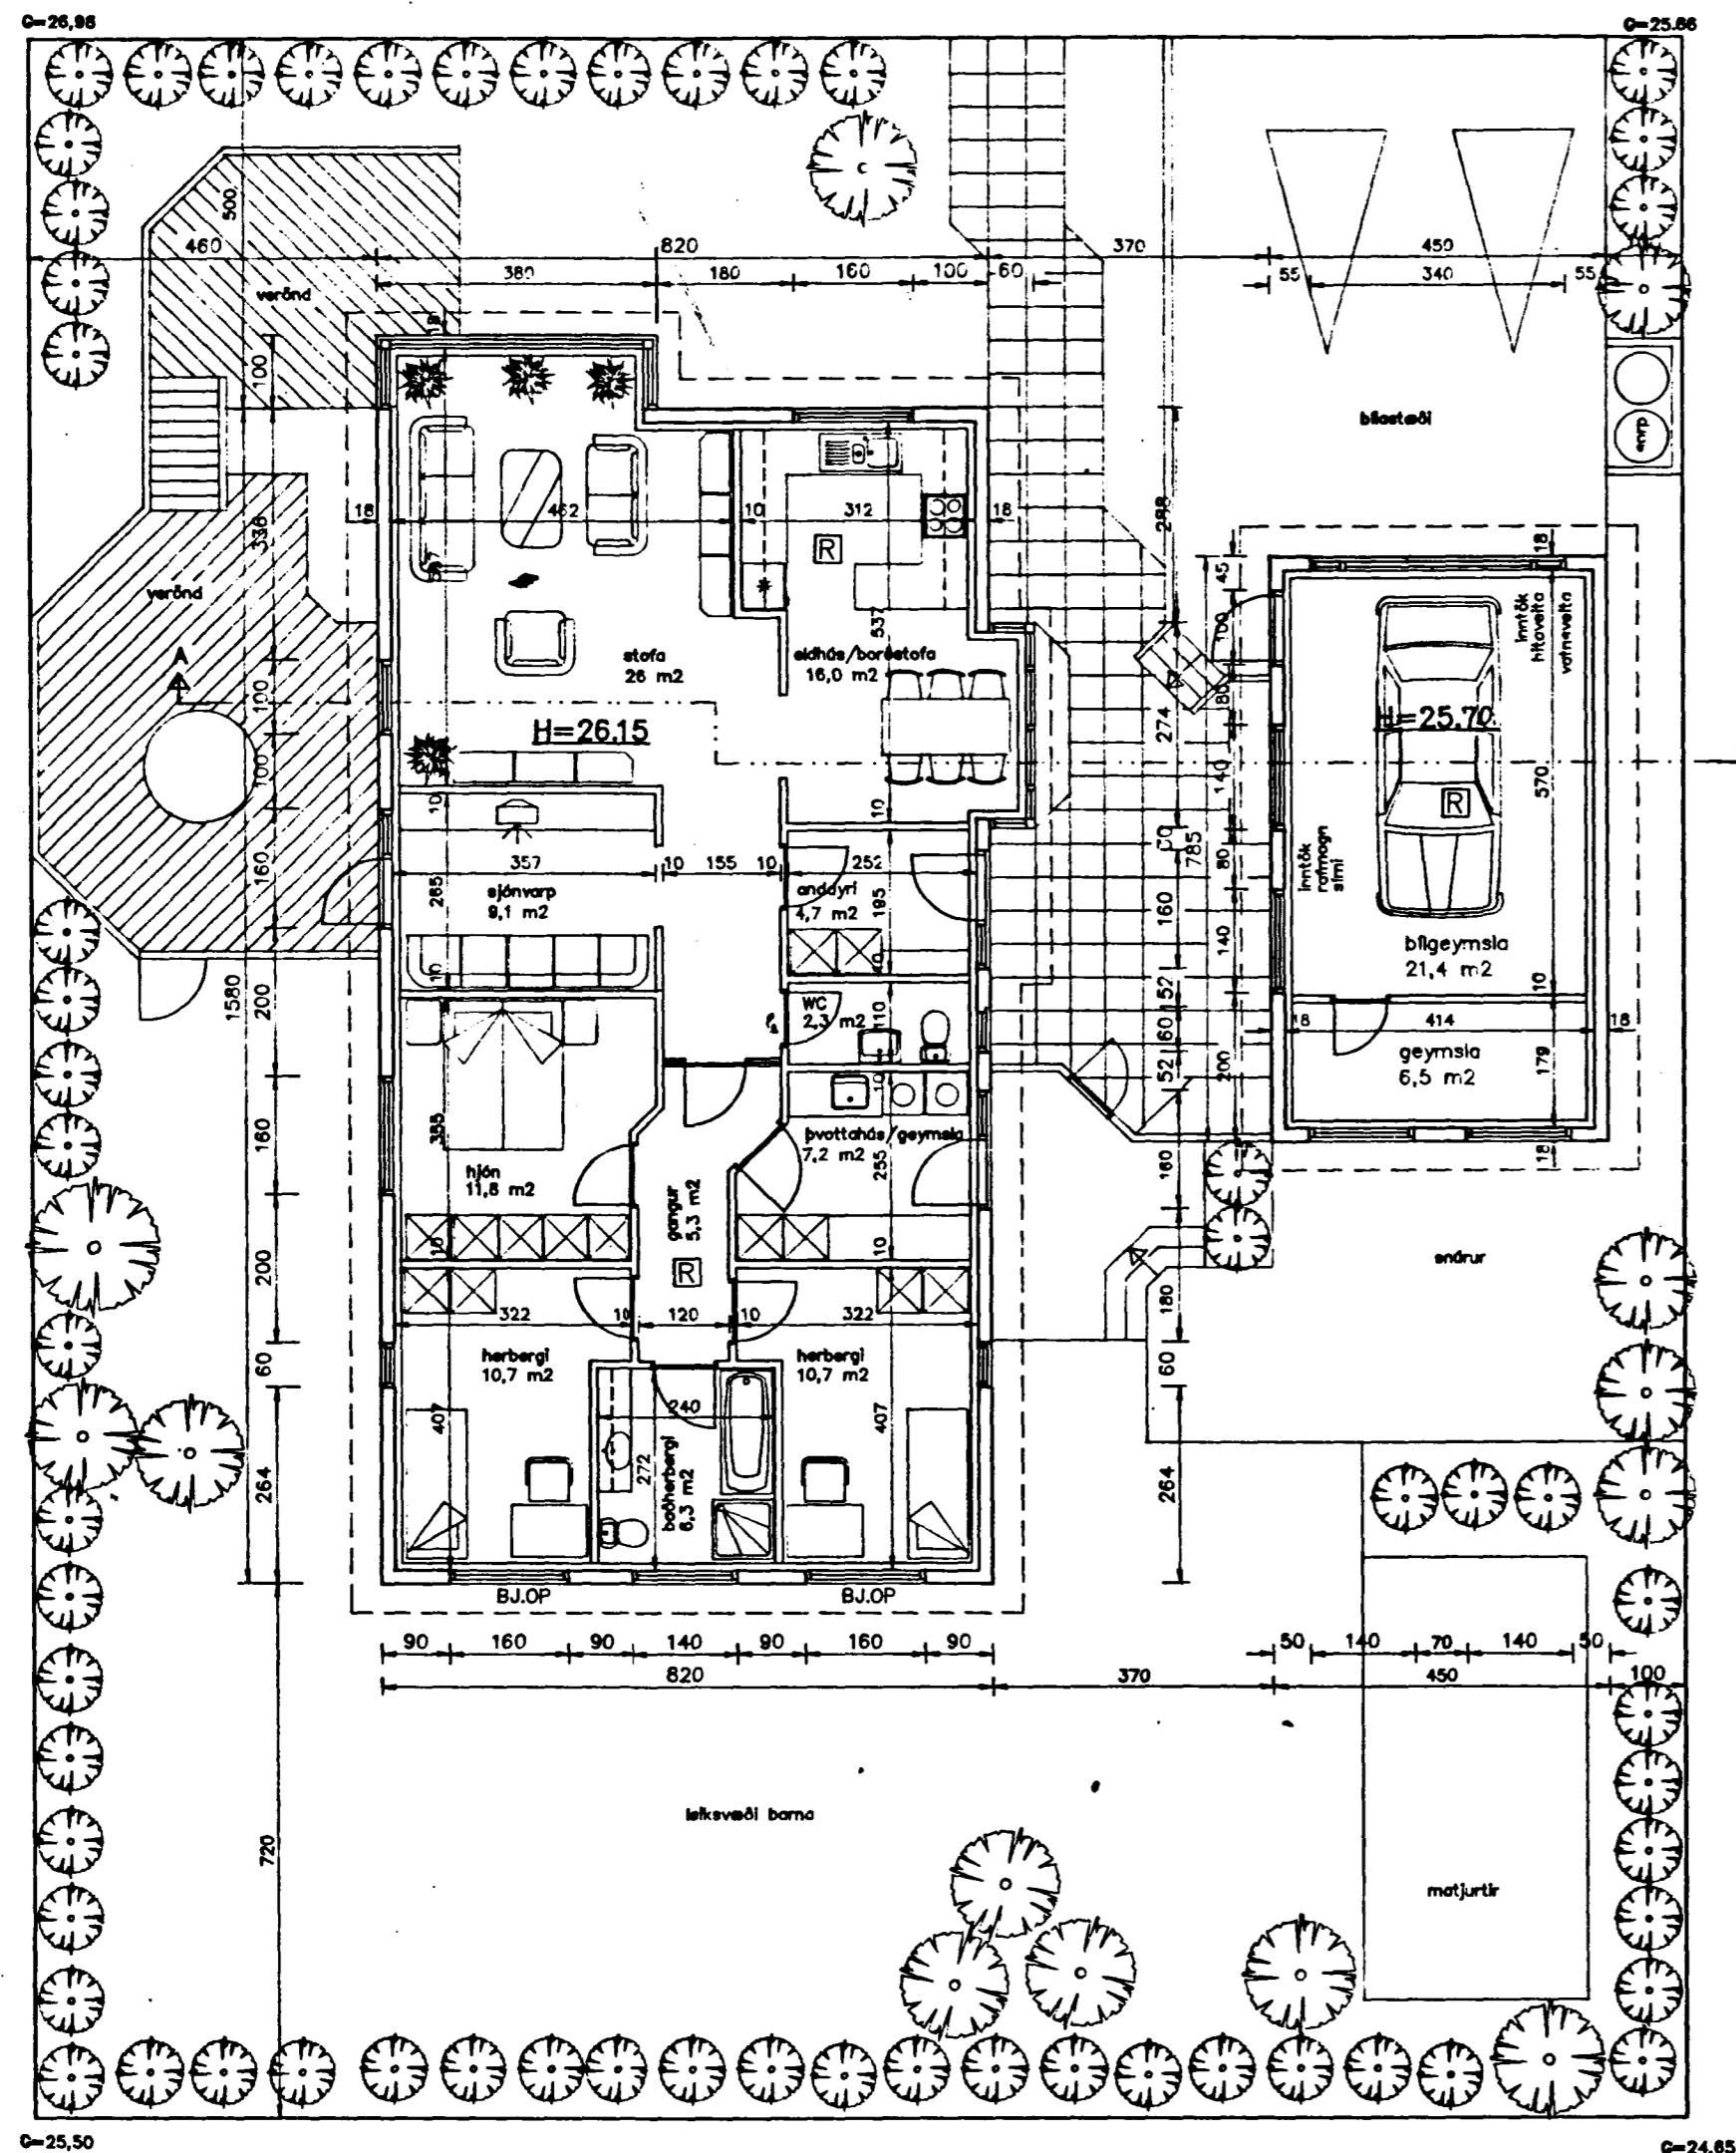

GRUNNMYND  
MKV. 1:100

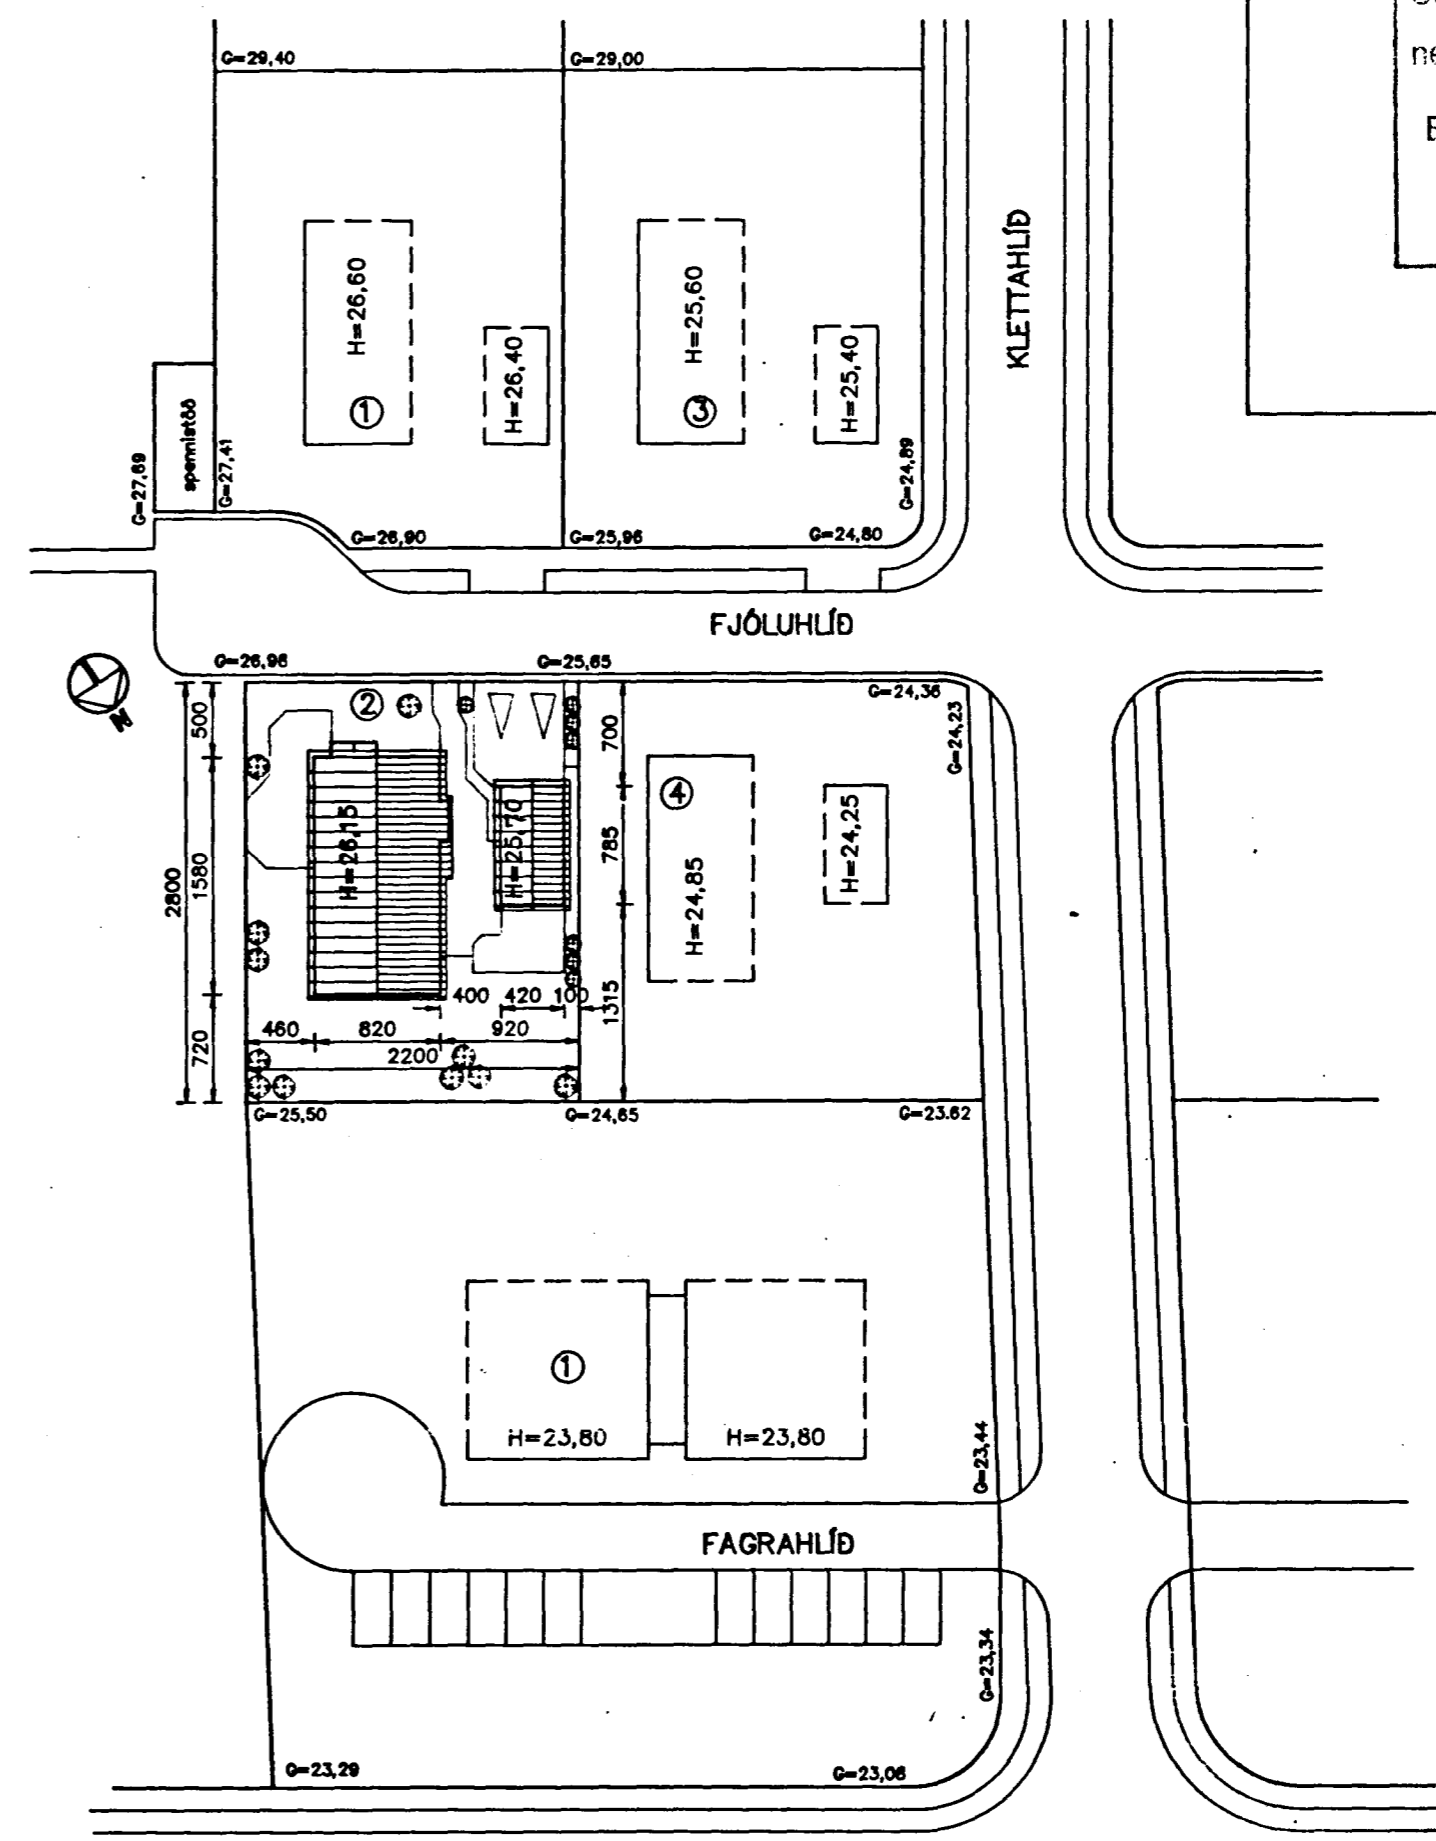

AFSTÖÐUMYND  
mkv. 1:500

**Kólnunartölur:**  
Útveggir:  $K=0,32 \text{ W/m}^2\text{°C}$   
Gluggar:  $K=2,9$   
Þak:  $K=0,21$   
Gólf: (vegð meðaltal)  $K=0,32$

**Byggingarlýsing:**  
Sökkjar og botnplata er staðsteypt.  
Útveggir eru staðsteyptir.  
Þakviðir eru úr timbri.  
Gluggar, hurðir og þakbrúnir eru úr gagnfúavörðu timbri.  
A þaki er þakstál í ljósum lit.  
Útveggir og gluggar er málað í ljósum lit.  
Þak er einangrað með 200 mm steinullareinagrun.  
Í útveggjum er 100 mm plasteinagrun.  
Undir botnplötu og niður með sökkjum er einangrað með 75 mm plast/steinullareinagrun.

Stærðir	135,00	563,0
bílageymsla:	35,32 m <sup>2</sup>	114,55 m <sup>3</sup>
Íbúðarhúsi:	134,20	554,75
alls:	170,3	669,30 m <sup>3</sup> 678,0
kólarsterð:	616 m <sup>2</sup>	
nýting:	0,275	
	0,277	

Reyðskynjari

**TEIKNISTOFAN  
TORGIÐ**  
RÁÐGJÖF - HÖNNUN - EFTIRLIT  
ARMÓLI 36, 106 REYKJAVÍK, SÍMI 01-688666, FAX 01-688678  
Þorsteinn Friðbjörnsson, byggingateknifræðingur  
Máttur P. Ólafsson, innviðarfræðingur

VERK:	Fjóluhlíð 2 220 Hafnarfjörð
TEIKNING:	Grunnmynd afstöðumynd og stærðir
TEKNI. NR.:	101
DAGS:	15.04.93.
BREYTT:	B
KVARDI:	1:100/500
VERK NR.:	93-804
HANNAÐ:	ÞF

Hönnun burtavérkja og lagna: *Þorsteinn Þorsteinsson*

B: 29.09.93. Einingum breytt í staðsteypt húsi.  
A: 22.07.93. Bílageymsla stækkuð.