


Sampykkt á fundi bygginga-
nefndar þ. 4.18.1993.
BYGGINGAFULLTRÚINN
Í HAFNARFIRÐI
Sigurður Halldórsson

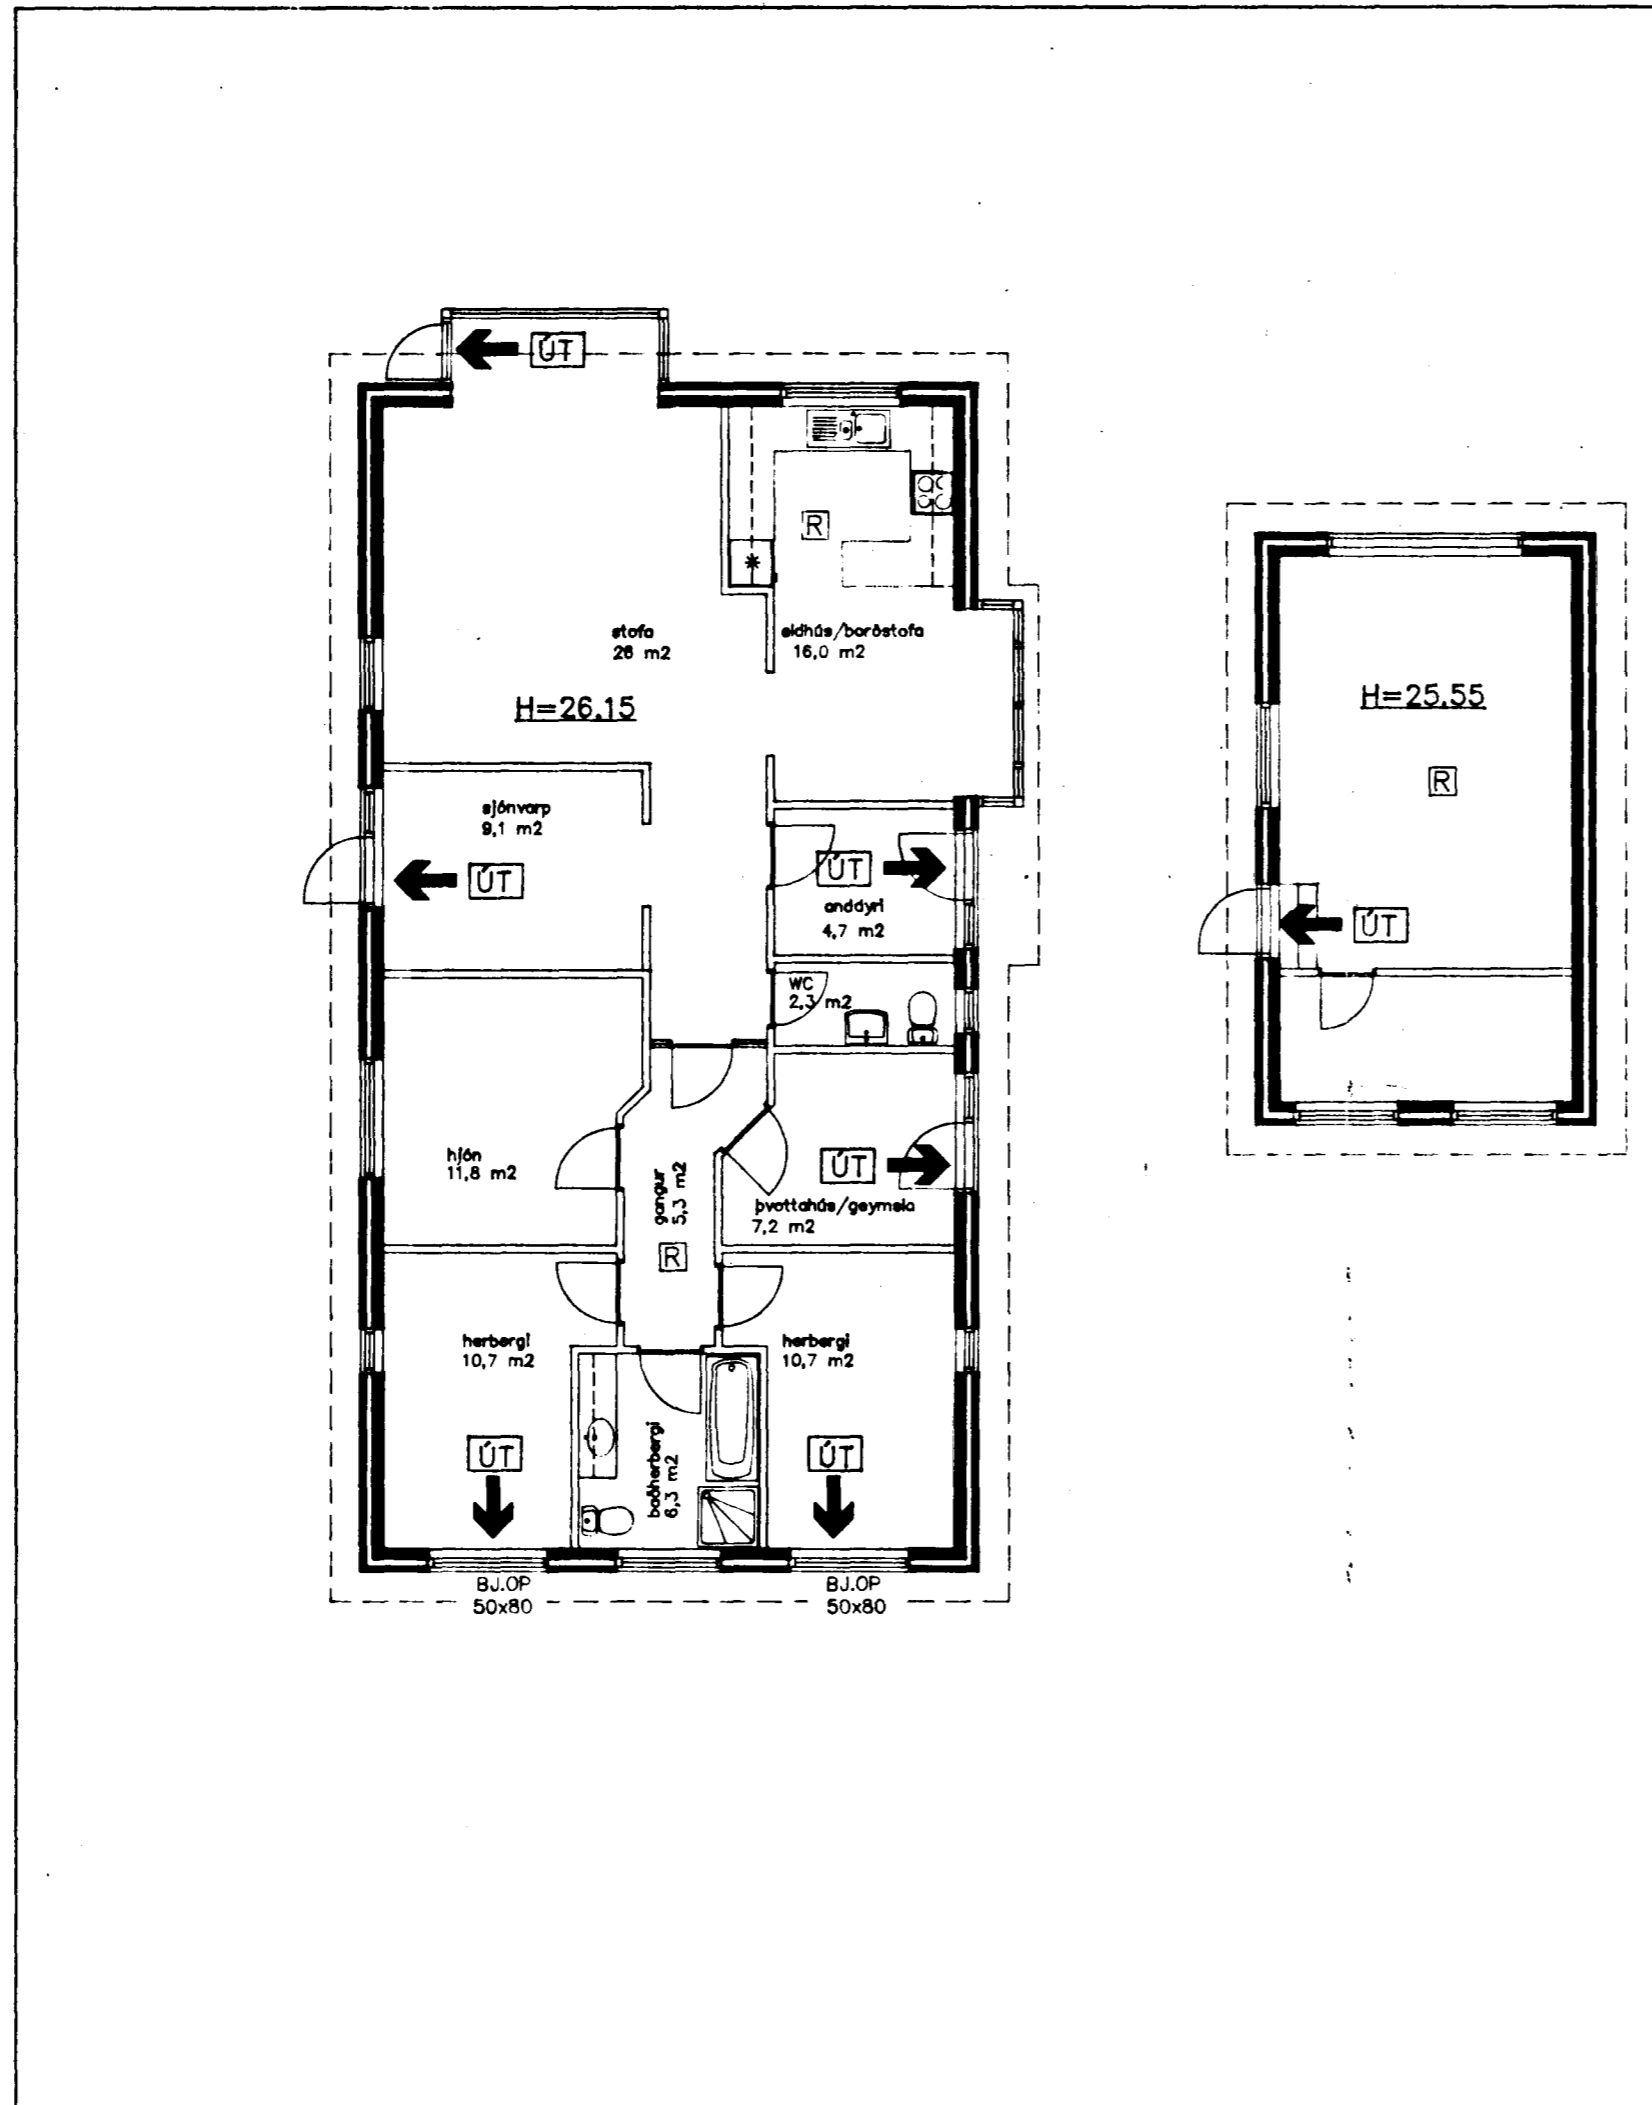

ATH.!

Þak bílgeymslu eldverjist
amk. B60 og klæðist að
neðan með plötum í flokki 1.
Langveggir bílgeymslu ná upp
að efstu klæðningu.

GRUNNMYND
MKV. 1:100

Hönnun, burðarvirktis og lagna: *[Signature]*

**TEIKNISTOFAN
TORGID**
RÁÐGJÖF - HÖNNUN - EFTIRLIT
ARMÓU 36, 108 REYKJAVÍK, Sími 91-888866, FAX 91-888878
Þorsteinn Friðbjólfsson, Bygginguteiknafræðingur
Magnús Þ. Guðmundsson, Teiknafræðingur

[Signature]

VERK:	Fjólulíð 2 Hafnarfirði
TEIKNING:	Grunnmynd - eldvarnaruppdráttur
TEIKN. NR.:	103
DAGS:	22.07.93.
BREYTT:	A
KVARÐI:	1 : 100
VERK NR.:	93-804
HANNAÐ:	DF