



Samþykkt þann  
 27 JAN. 1998  
 Byggingafulltrúinn í Hafnarfirði  
 Erlendur Hjálmarsson


B.O. 19/12/97

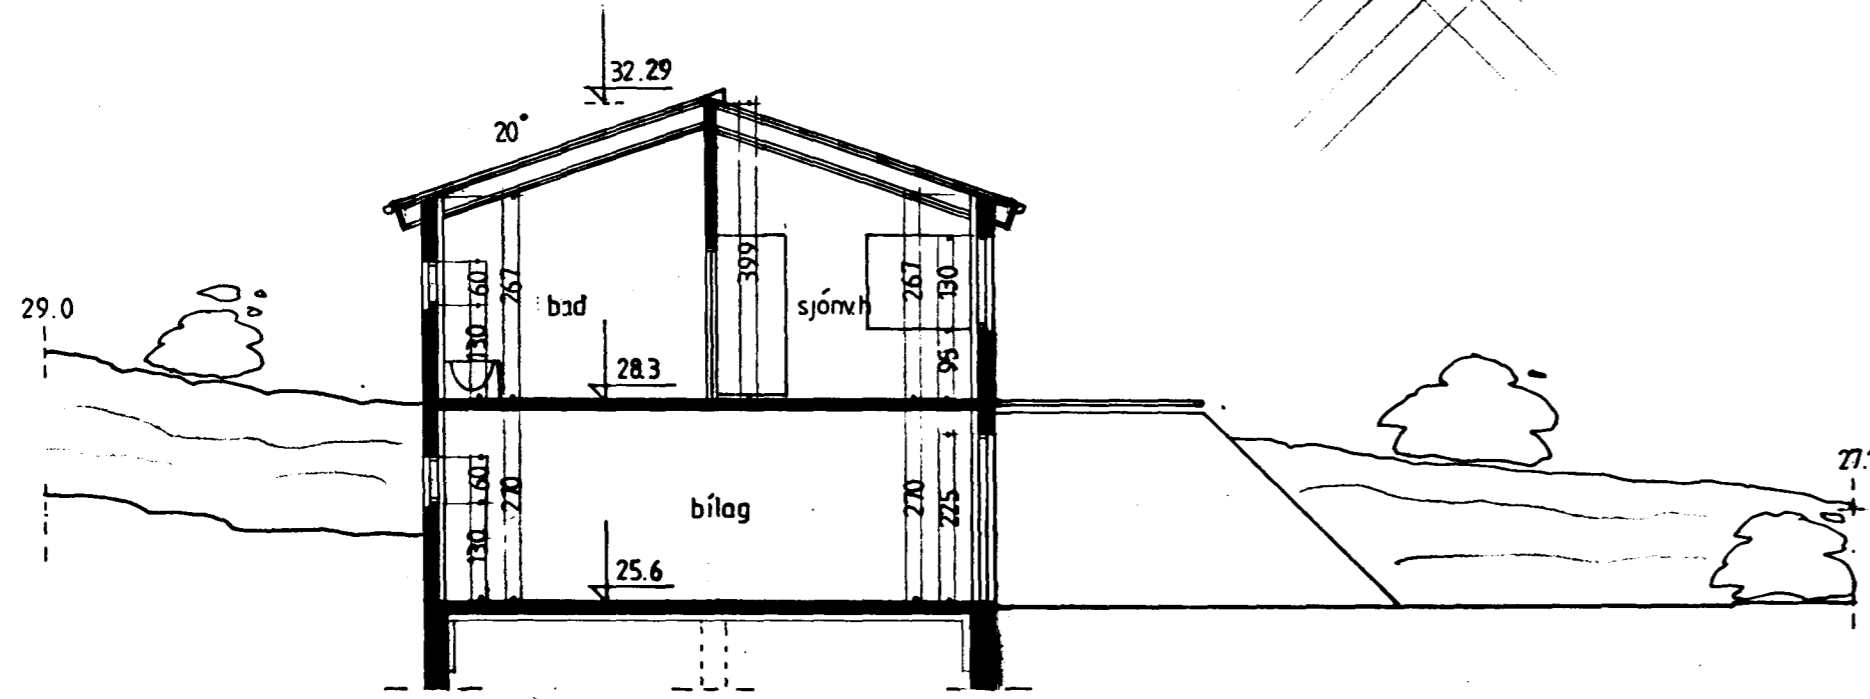

sneiding a • a

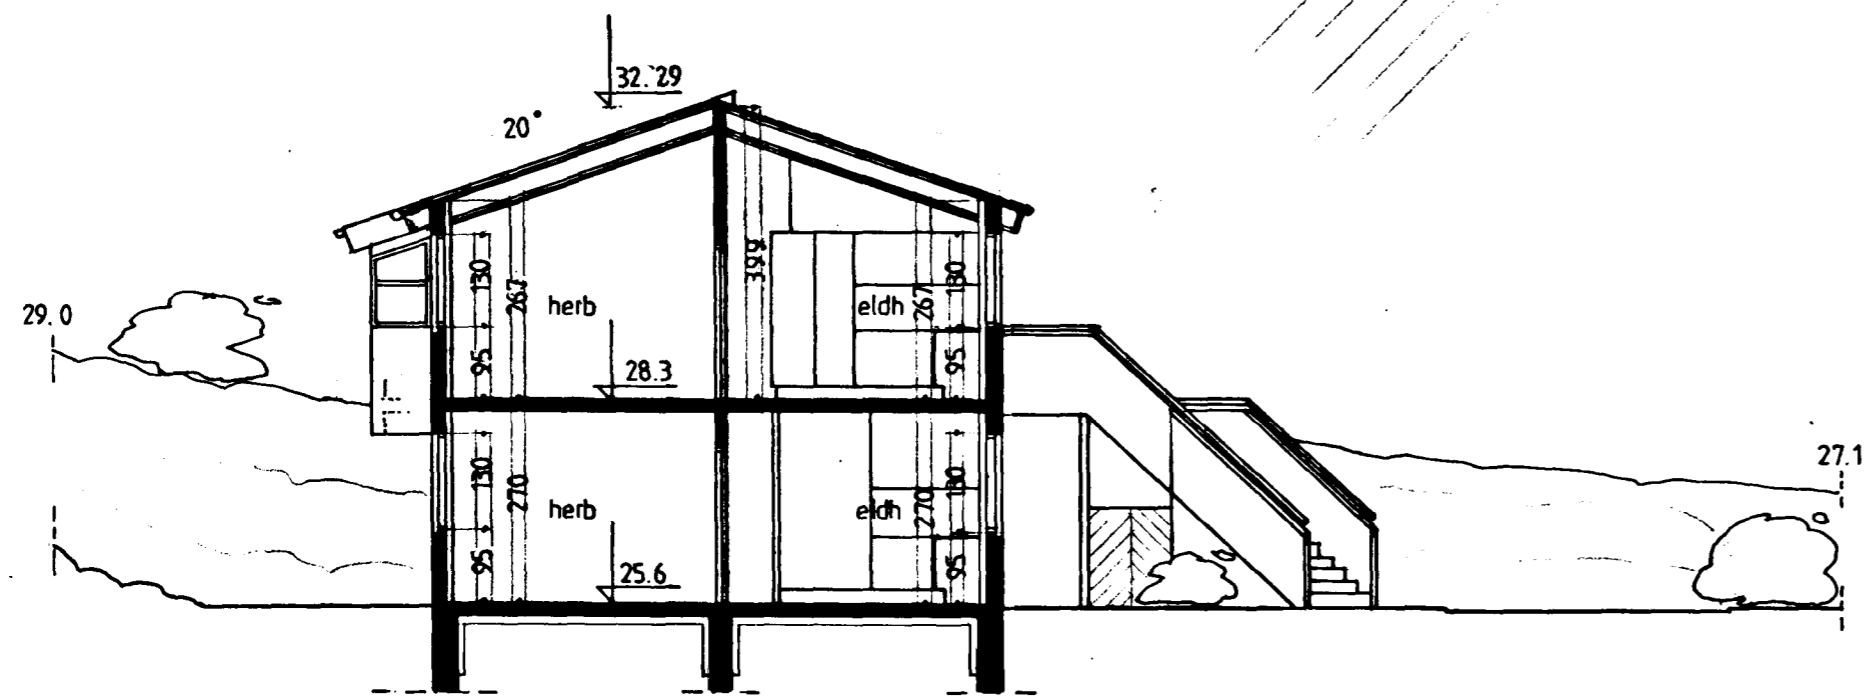

sneiding b • b

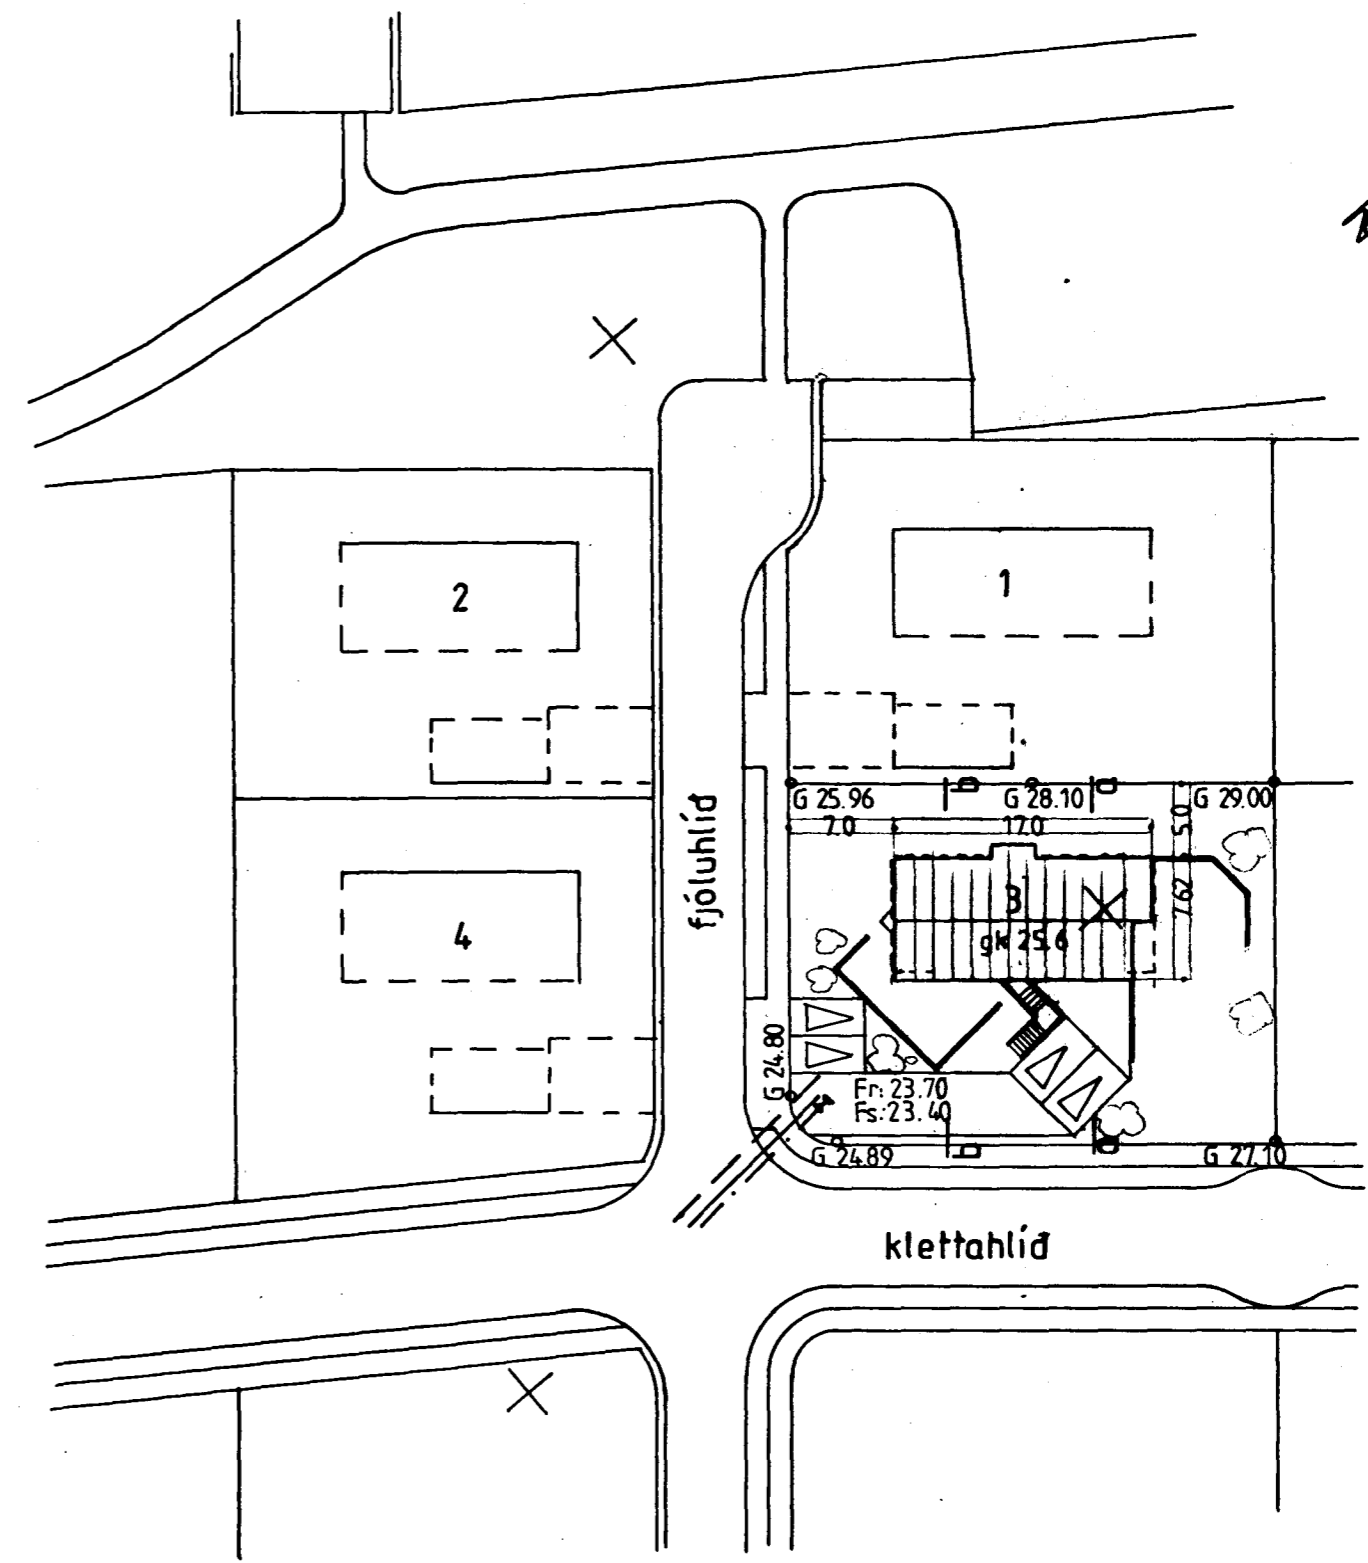

afstöðumynd 1:500

fjóluhlíð 3, hafnarfirði  
 afstöðumynd, sneidingar

1:500  
 1:100  
 des '97

01

gudm. gunnlaugsson arkitekt fai kt: 190554-3419  
 teiknist. stórhöfða 17 s: 567 7735

*Gunnlaug*