



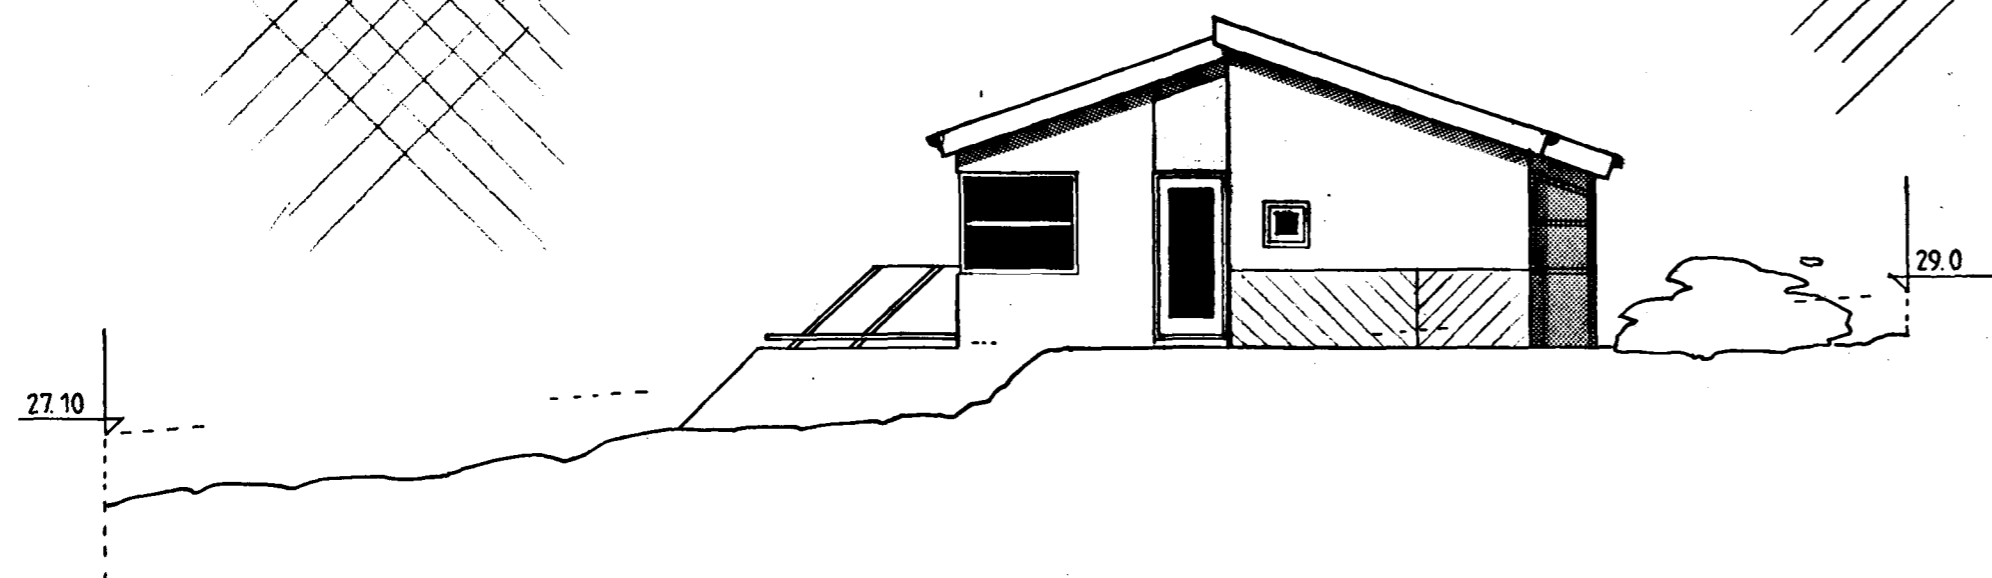

Samþykkt þann

27 JAN. 1998

Byggingafulltrúinn í Hafnarfirði  
Erlendur Hjálmarsson

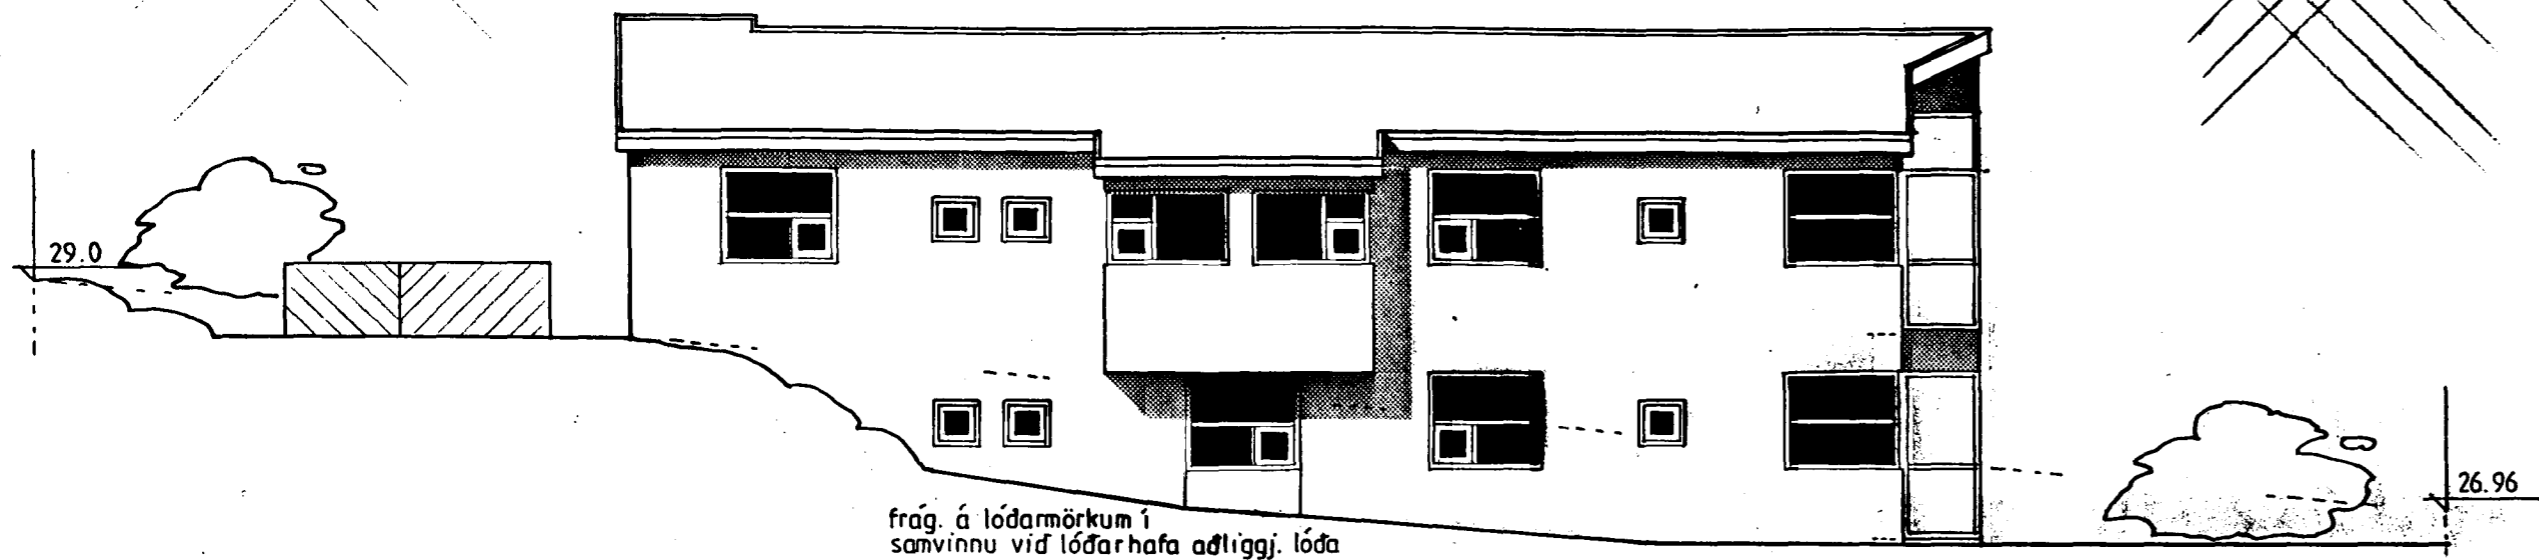

fjóluhlíð 3, hafnarfirði  
útlit

1:100  
des '97

05

guðm. gunnlaugsson, arkitekt fai kt: 190554-3419  
teiknist. stórhöfða 17 s: 567 7735

*Guðm. Gunnlaugsson*