


 Samþykkt bann
 27 JAN. 1998
Erlendur Hjalmarsson
Byggingatulltrúnn i Hafnarfirði

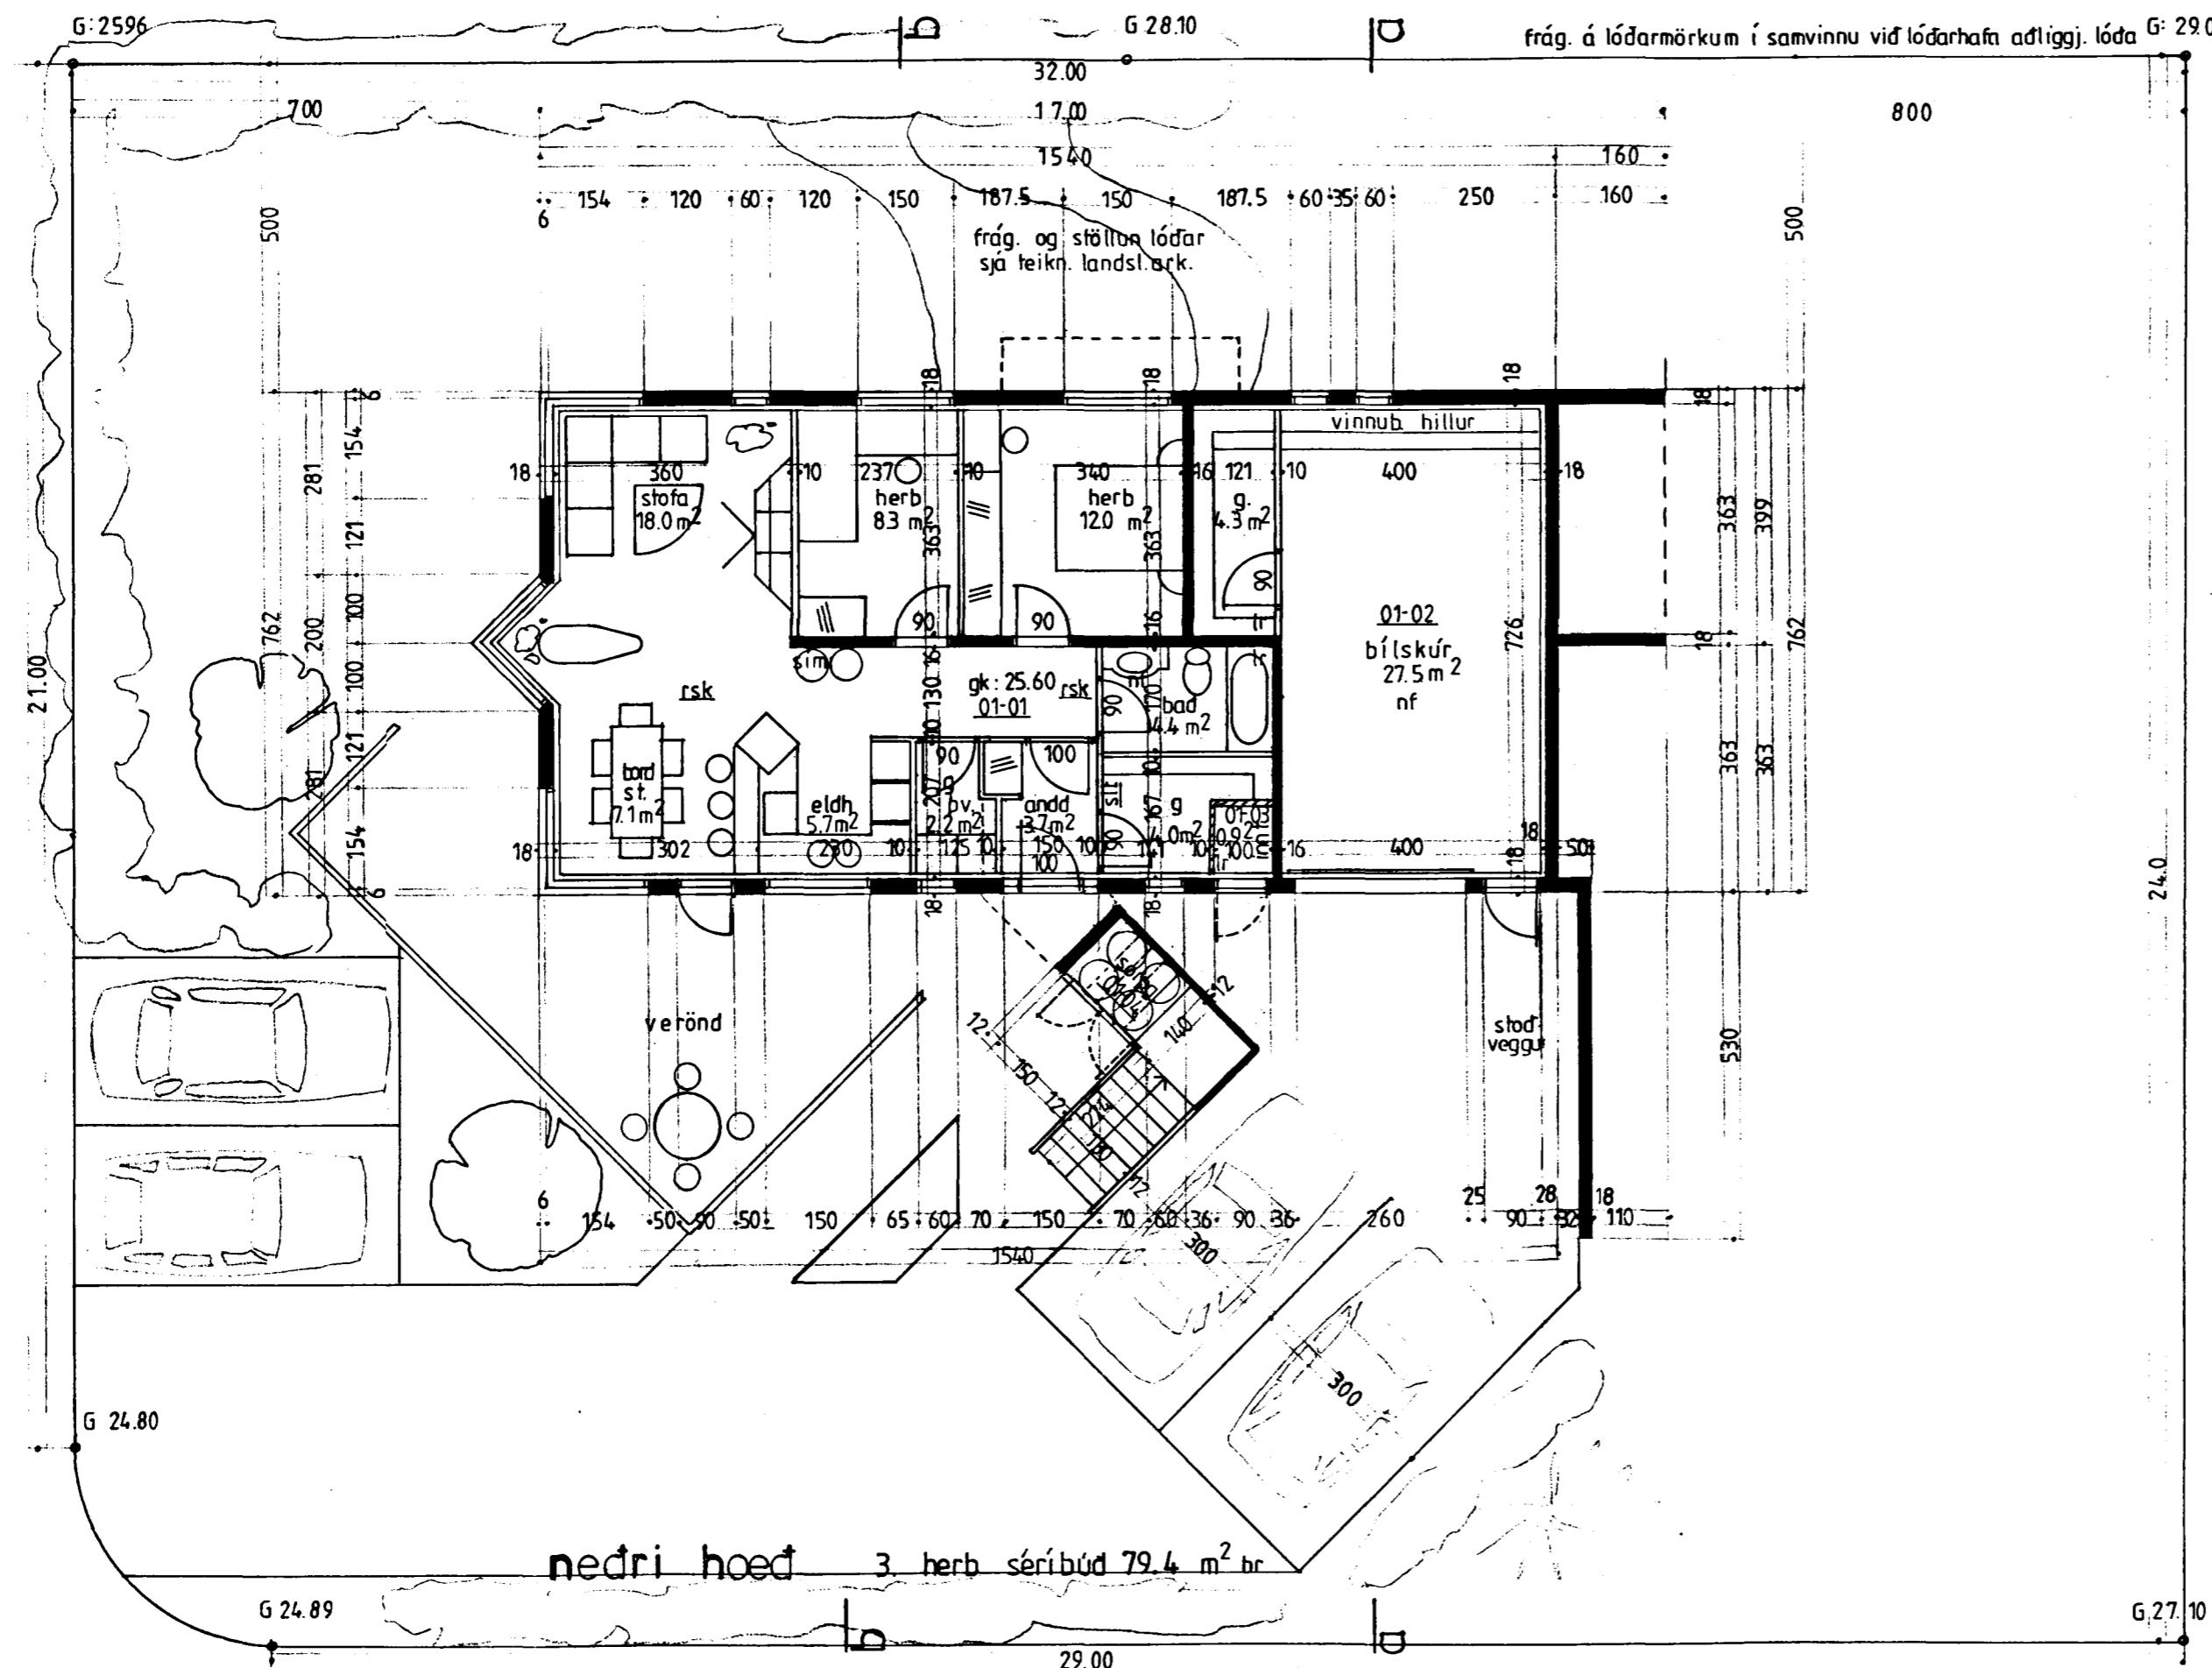

efni, áferð, litir:
 hús uppsteyppt - mýrhúðad af utan, einangrad af innan á hefdbundinn máta, sjá sérteikn.
 koksgrátt bárustál á þaki
 hurdir og gluggar komi fulllitadir koksgráir frá verksmidju
 litir veggja hvitt, sterkur litur á stiga, þyningum ofl.

fjóluhlíð 3, hafnarfjordi
grummynd nedri höed

1:100
des '97

02

guðm gunnlaugsson, arkitekt fai ^{KR190543419}
teiknist stórhöfða 17, s: 567-7735
Sæm Gunnlaug