




Samþykkt bann


27 JAN. 1998

Byggingarultruinn í Hafnarfirði  
Erlendur Hjálmarsson

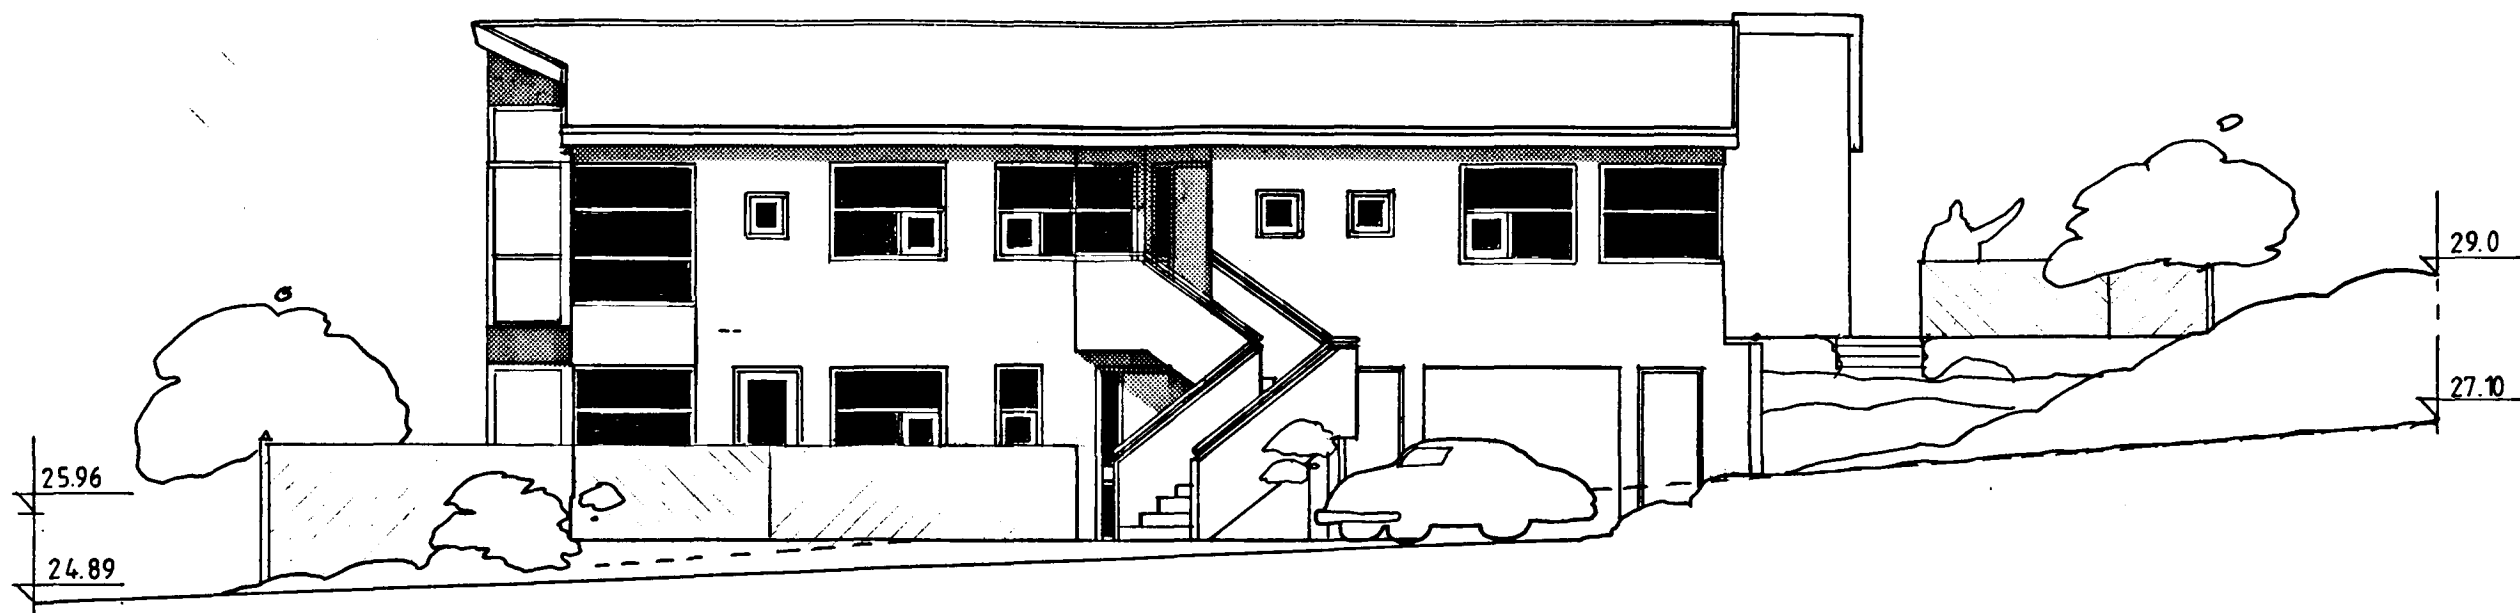

útlit nordvestur

| Skráningartafla: Fjóluhlíð 3 |              |              |          | Skrásetjari: Ólafur Halldórsson |         |         |         |         |         |         |         |         |         |         |         |  |
|------------------------------|--------------|--------------|----------|---------------------------------|---------|---------|---------|---------|---------|---------|---------|---------|---------|---------|---------|--|
| Landnúmer: 120446            |              |              |          | Kennitala: 031257-3799          |         |         |         |         |         |         |         |         |         |         |         |  |
| Mæshlutannúmer: 01           |              |              |          | Dags: 10.12.1997                |         |         |         |         |         |         |         |         |         |         |         |  |
| Uppskipting og lýsing        |              |              |          | Stærðir                         |         |         |         |         |         |         |         |         |         |         |         |  |
| D0                           | D1           | D2           | D3       | D4                              | D5      | D6      | D7      | D8      | D9      | D10a    | D10b    | D11     | D12     | D16     | D17     |  |
| Lokun                        | Rými hæð-roð | Höfundur     | Höfundur | Eignarhald                      | Stærðir | Stærðir | Stærðir | Stærðir | Stærðir | Stærðir | Stærðir | Stærðir | Stærðir | Stærðir | Stærðir |  |
|                              |              |              |          |                                 | Stærðir | Stærðir | Stærðir | Stærðir | Stærðir | Stærðir | Stærðir | Stærðir | Stærðir | Stærðir | Stærðir |  |
|                              |              |              |          |                                 | Stærðir | Stærðir | Stærðir | Stærðir | Stærðir | Stærðir | Stærðir | Stærðir | Stærðir | Stærðir | Stærðir |  |
|                              |              |              |          |                                 | 252,9   | 0,0     | 0,0     | 0,0     | 252,9   | 5,2     |         | 773,8   | 210,5   | 243,8   | 625,1   |  |
|                              |              |              |          |                                 |         |         |         |         |         |         |         | 25,4    |         |         |         |  |
|                              | 01           | 1. hæð       |          |                                 | 126,0   | 0,0     | 0,0     | 0,0     | 126,0   | 5,2     |         | 329,7   | 103,7   | 116,9   | 272,7   |  |
| A                            | 0101         | íbúð         | N        | 0101                            | 79,4    |         |         |         | 79,4    |         | 2,70    | 214,4   | 69,2    | 79,4    | 186,8   |  |
| A                            | 0102         | blískúr      | B        | 0201                            | 37,5    |         |         |         | 37,5    |         | 2,70    | 101,3   | 31,8    | 37,5    | 85,9    |  |
| A                            | 0103         | Inntaksklefi | T        | X                               | 1,6     |         |         |         | 1,6     |         | 2,70    | 4,3     | 1,0     |         |         |  |
| A                            | 0104         | sorpgæmsla   | T        | X                               | 7,5     |         |         |         | 7,5     | 5,2     | 0,00    | 9,7     | 1,7     |         |         |  |
|                              | 02           | 2. hæð       |          |                                 | 126,9   | 0,0     | 0,0     | 0,0     | 126,9   | 0,0     |         | 418,7   | 106,8   | 126,9   | 352,4   |  |
| A                            | 0201         | íbúð         | N        | 0201                            | 126,9   |         |         |         | 126,9   |         | 2,30    | 418,7   | 106,8   | 126,9   | 352,4   |  |
| C                            | 0201         | óttóppur     | U        | X                               | 2,3     |         | 7,5     |         | 2,3     |         |         |         |         |         |         |  |

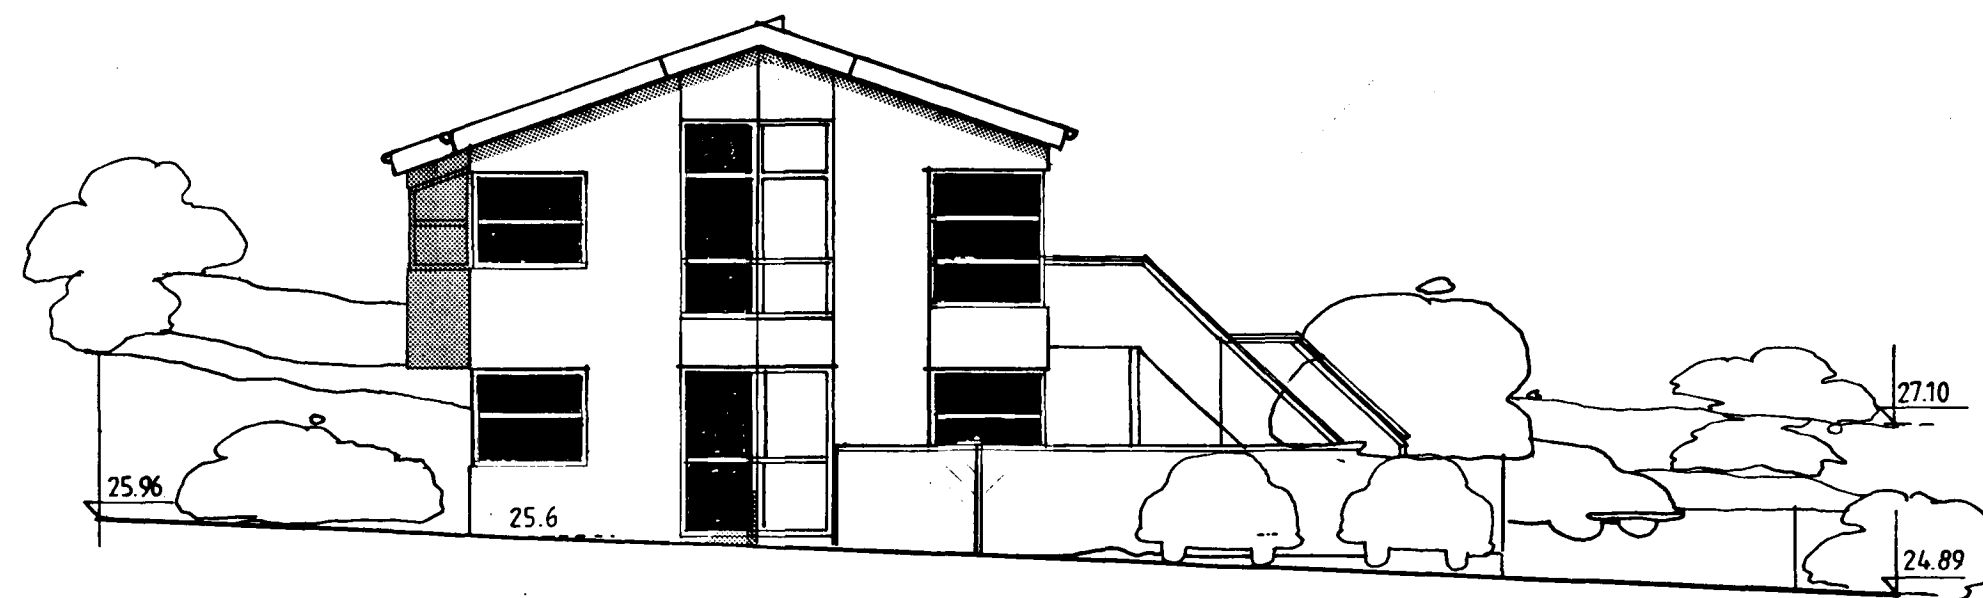

útlit nordaustur

fjóluhlíð 3, hafnarfirði  
útlit, skráningartafla

1:100  
des '97

04

Guðm. Gunnlaugsson, arkitekt f.a.i. kt 190554-3419  
teiknist stórhöfða 17 s: 567 7735

*Guðm. Gunnlaugsson*