

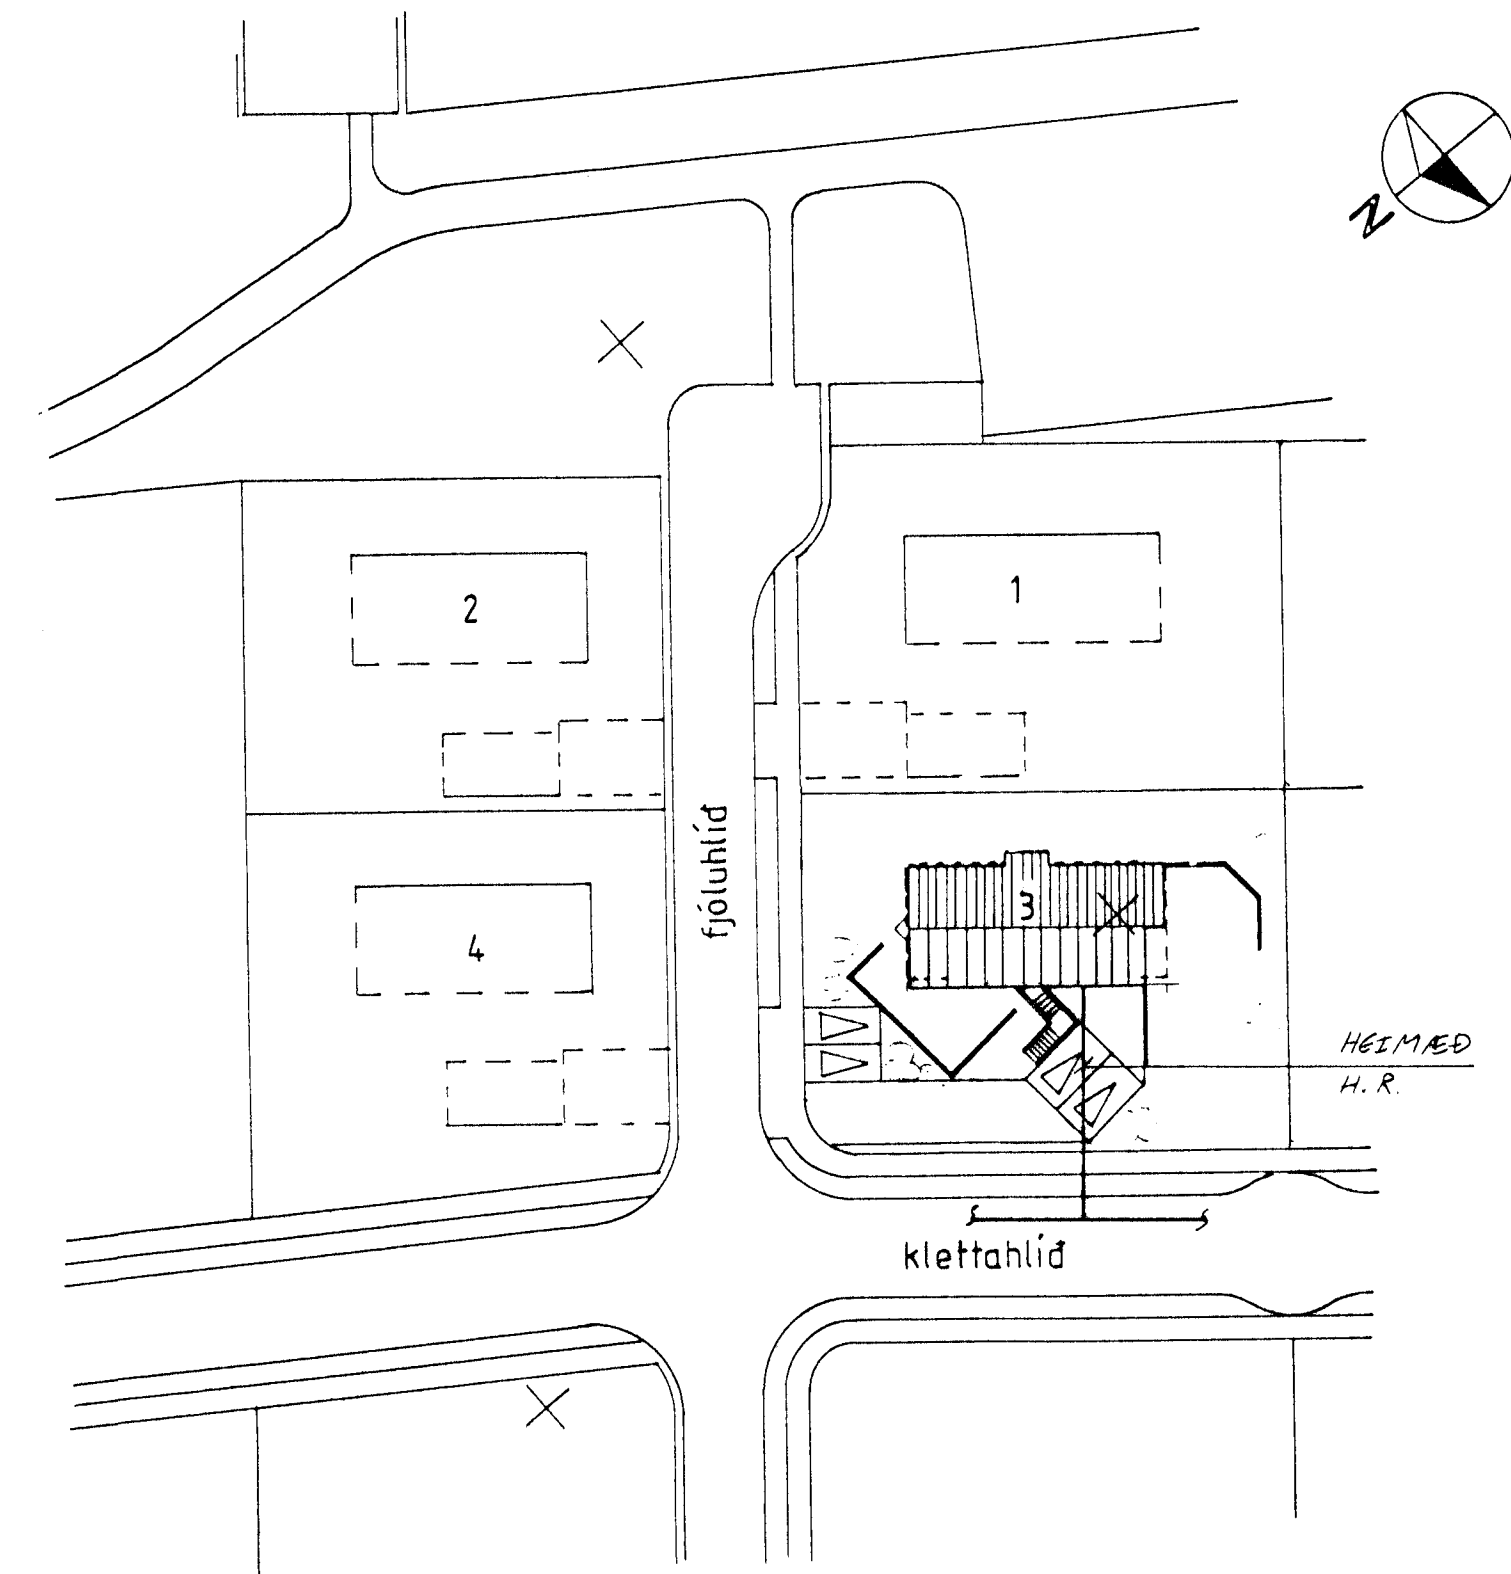


HITA-OG NEYSLUVATNSKERFI, RÚMMYND. 1:50

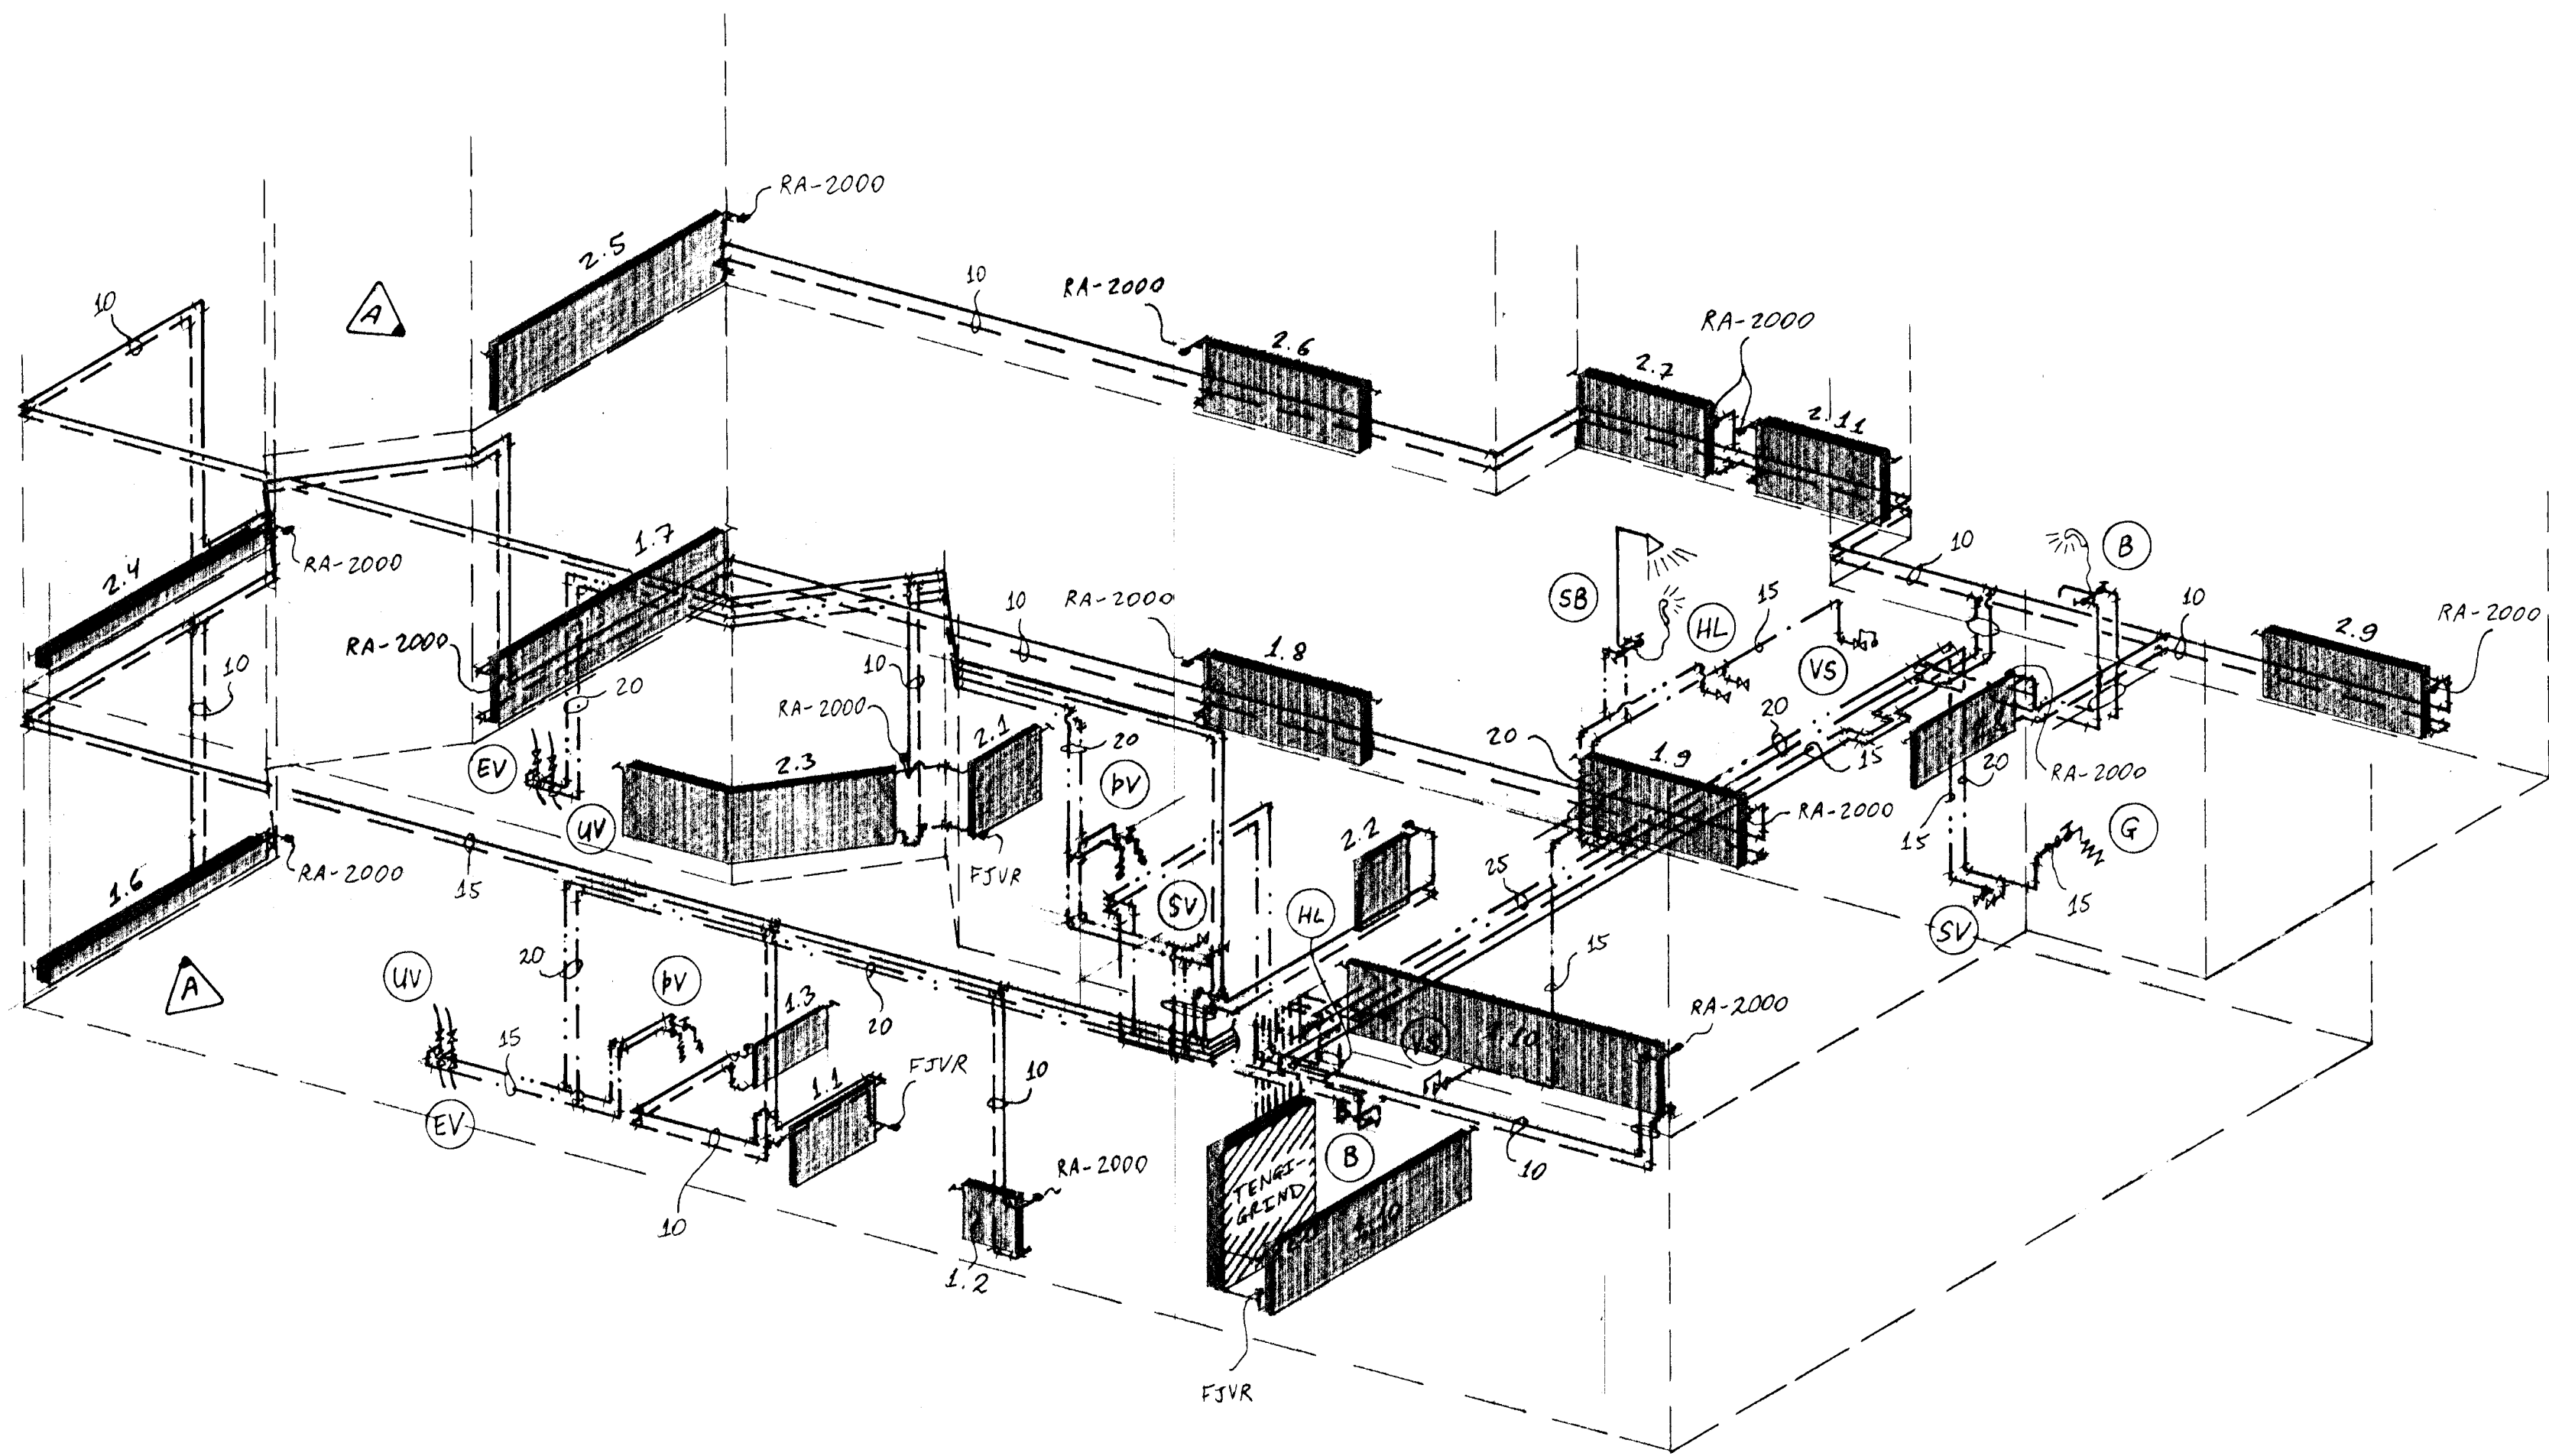

TENGIGRIND, RÚMMYND. 1:20

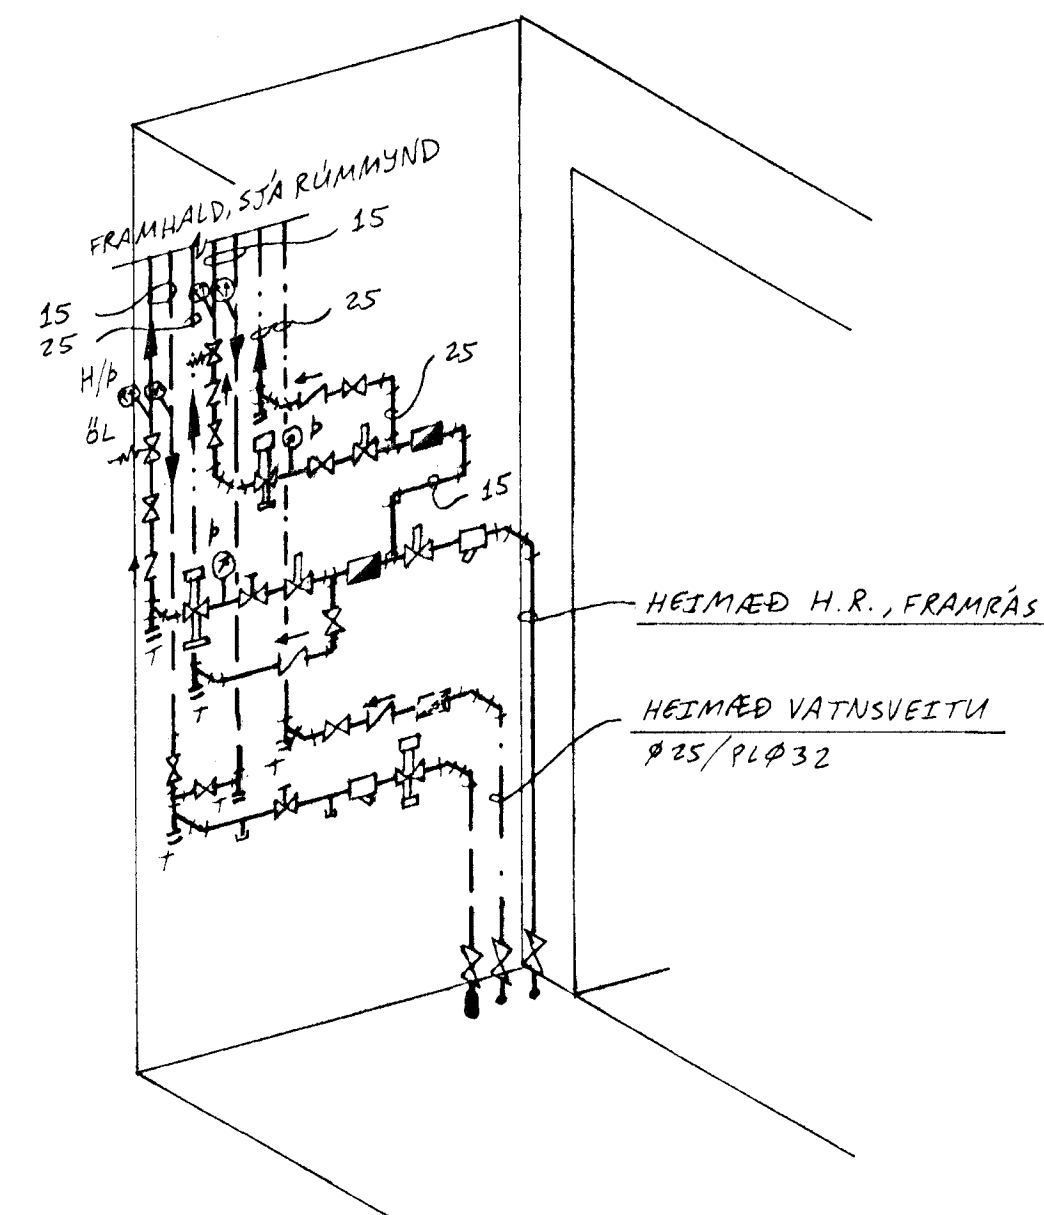

A	198/98	OFNASKRÁR Í STOFUM OG BORDST.	Jk.
BREYTINGAR			

TILVÍSANIR:

SKÝRINGAR..... SJÁ TEIKN. NR. 2-01
 OFNASKRÁR..... " " 2-03, 2-04
 TAFLA YFIR
 TÖPPUNARSTADI..... " " 2-04

Byggingarverkið hefur verið
 Afgrætt þann
 27 MAÍ 1998
 Sigurður Þ. Halldórsson

REIKN.	Jk.	FEB. '98	UTGEFID	9. FEB. '98
TEIKN.	Jk.	-11-	KVARDI	
ATH.				1:50, 1:20, 1:500
SAMP.				

FJÓLUHLÍÐ 3, Hafnarf. NR. 2-05

VERKHLUTI
 HITA-OG NEYSLUVATNS
 KERFI, RÚMMYND.
 AFSTÖÐUMYND,
 TENGIGRIND, RÚMMYND

JÓN KRISTJÁNSSON
 BYGGINGARVERKFRÆÐINGUR
 FVEI
 STÓRHOUDA 17
 112 REYKJAVÍK
 Sími 587 4820 FAX: 587 7736