FRÁRENNSLISLAGNIR Í GRUNNI, GRUNNMYND. 1:50

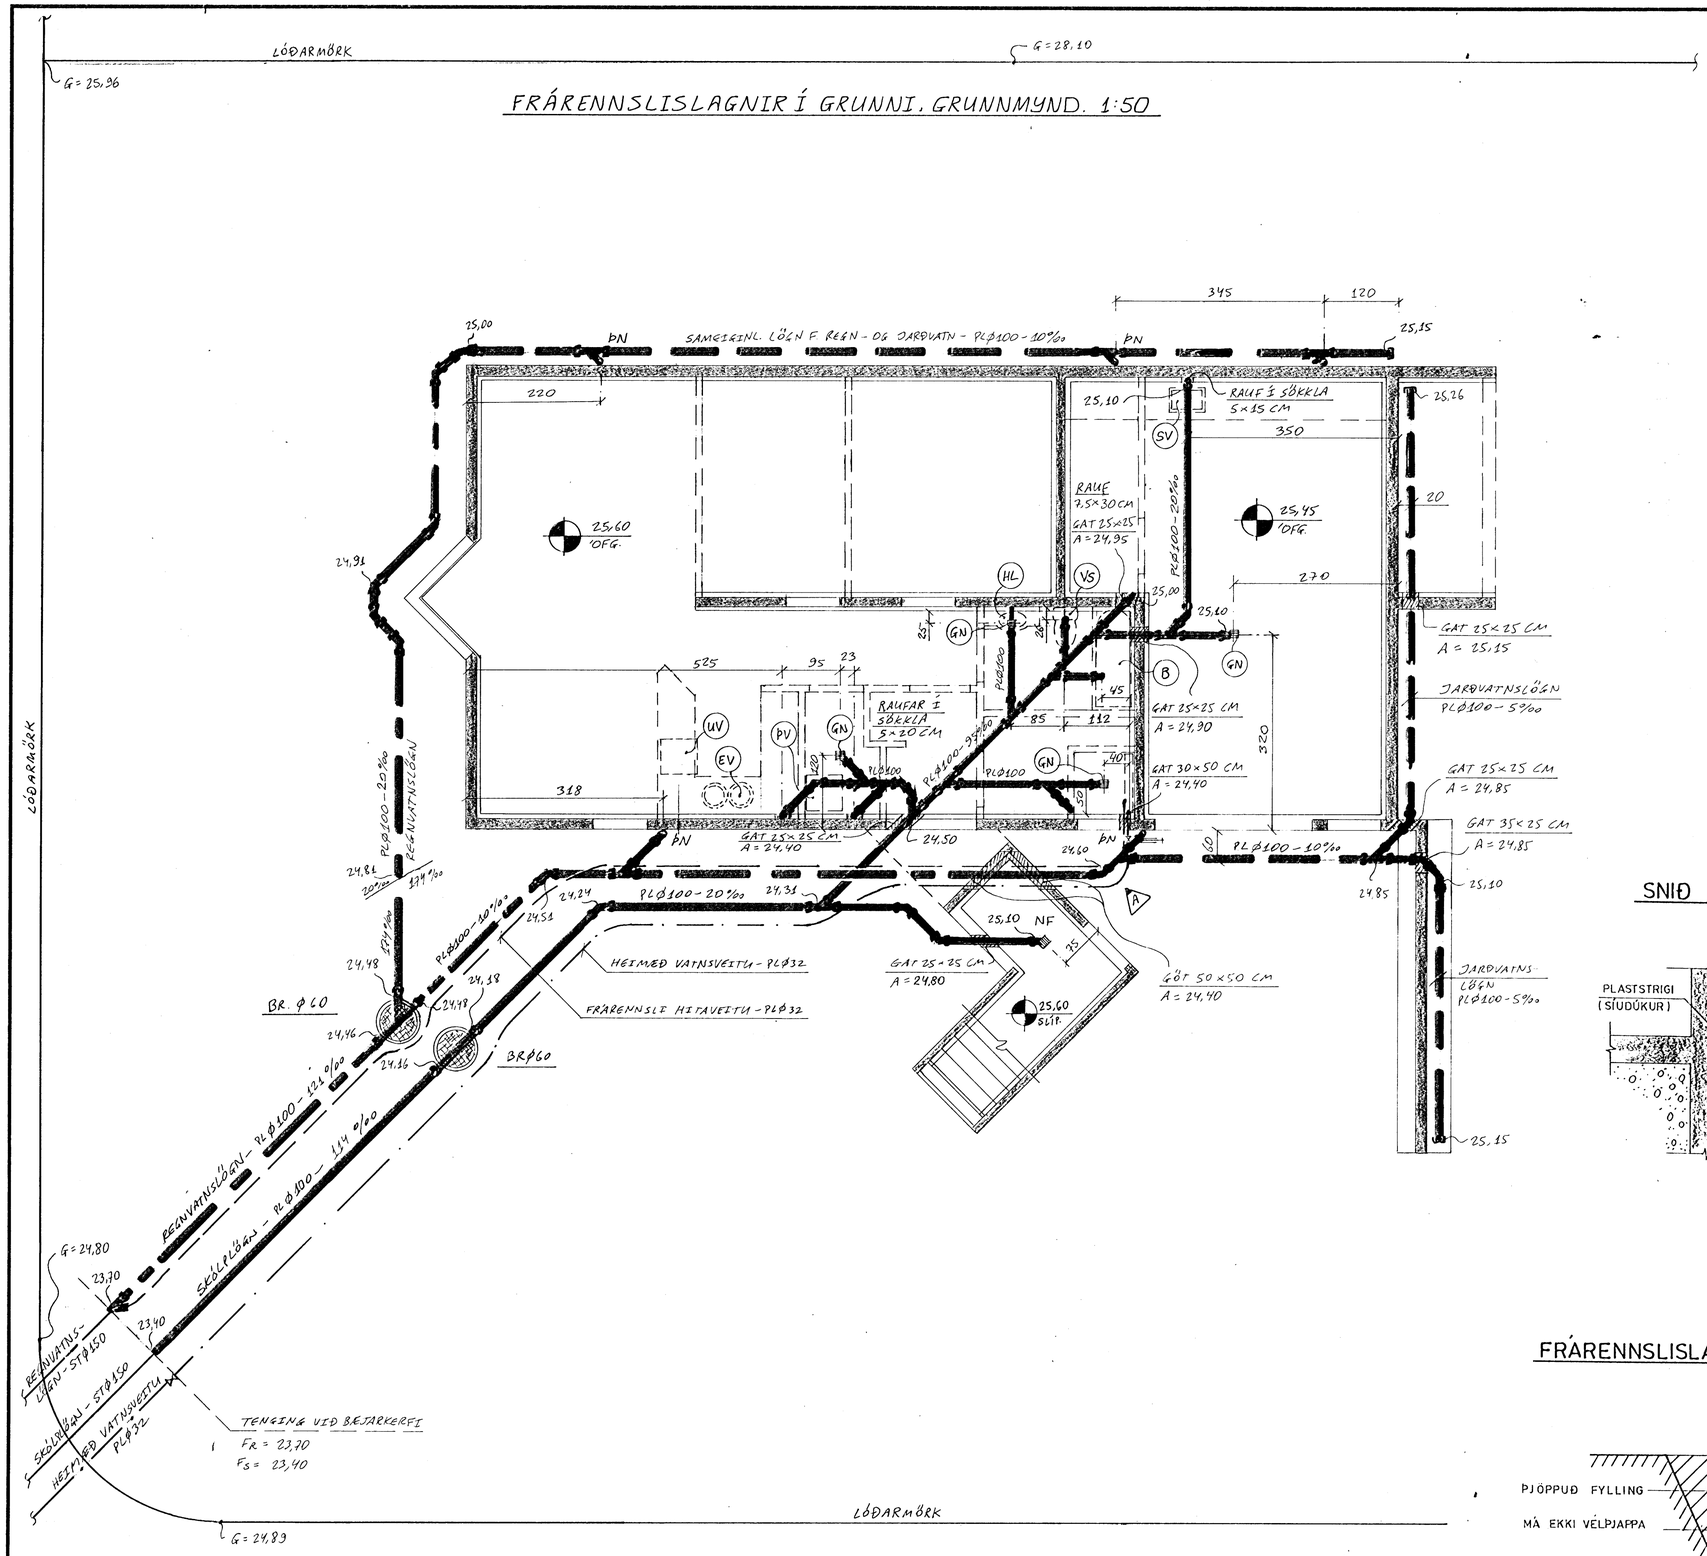

AFSTÖÐUMYND. 1:500

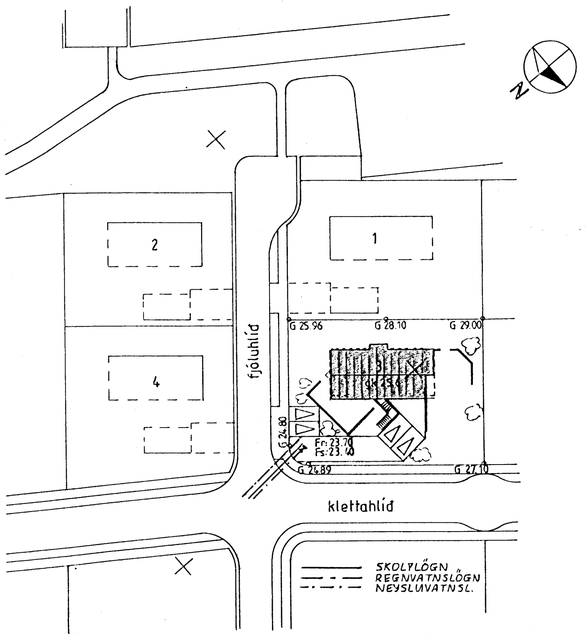

SNIÐ Í JARÐVATNSLÖGN. 1:20

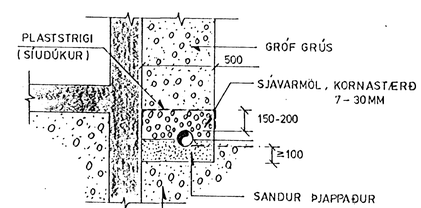

FRÁRENNSLISLAGNIR Í JÖRÐU OG GRUNNI. 1:20

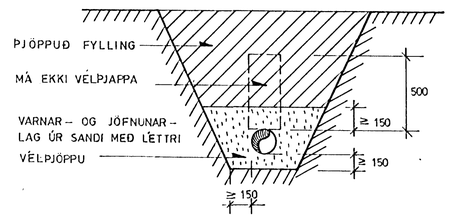

A	19/3'98	REGNV- OG JARÐVATNSL. SAMEIN. FRAMAN V. HÚS JK.
BREYTINGAR		

TILVÍSANIR:

SKÝRINGAR.....SJÁ TEIKN. NR. 2-01

Byggingafulltrúi Hafnarfjarðar
Afgreitt þann
19 MARS 1998
Sigurbjartur Halldórsson

REIKN.	JK.	JAN.'98	ÚTGEFIÐ 2.Feb.'98
TEIKN.	JK.	-11-	KVARÐI 1:50, 1:20, 1:500
ATH.			
SAMÞ.			

FJÓLUHLÍÐ 3, Hafnarf. NR. 2-02

VERKHLUTI: FRÁRENNSLISLAGNIR Í GRUNNI, GRUNNMYND. HEIMÆÐAR VATNSV. OG FRÁRENNSLIS, SÉRM.

JÓN KRISTJÁNSSON
BYGGINGARVERKFRÆÐINGUR FVH
HOLTSGÖTU 23
101 REYKJAVÍK
SÍMI: 561 2107
kt.: 210754-4829