



Samþykkt á fundi bygginga-  
nefndar þ. 10.8.1994  
BYGGINGAFULLTRÚINN  
Í HAFNARFIRDI

*Sigrún J. Halldóttir*

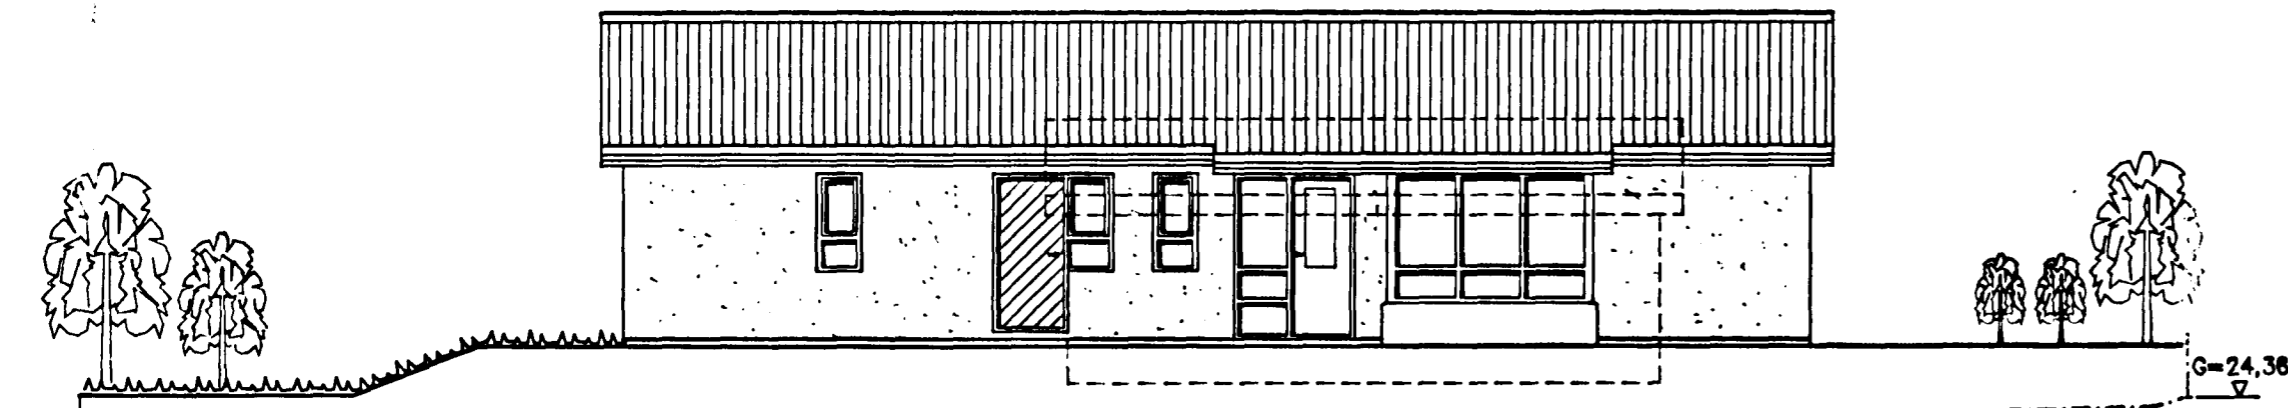


NORD-VESTURHLID

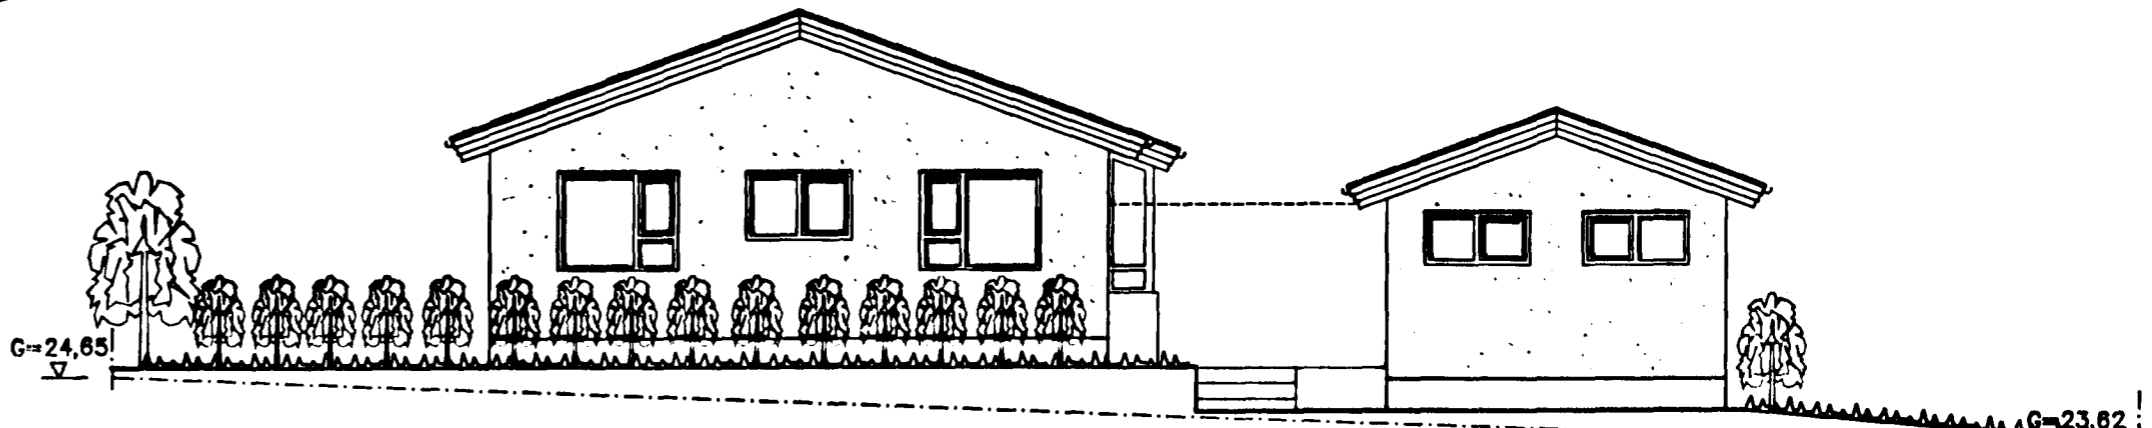


ÚTLIT NORDAUSTURHLID

landhæð á lóðarmörkum

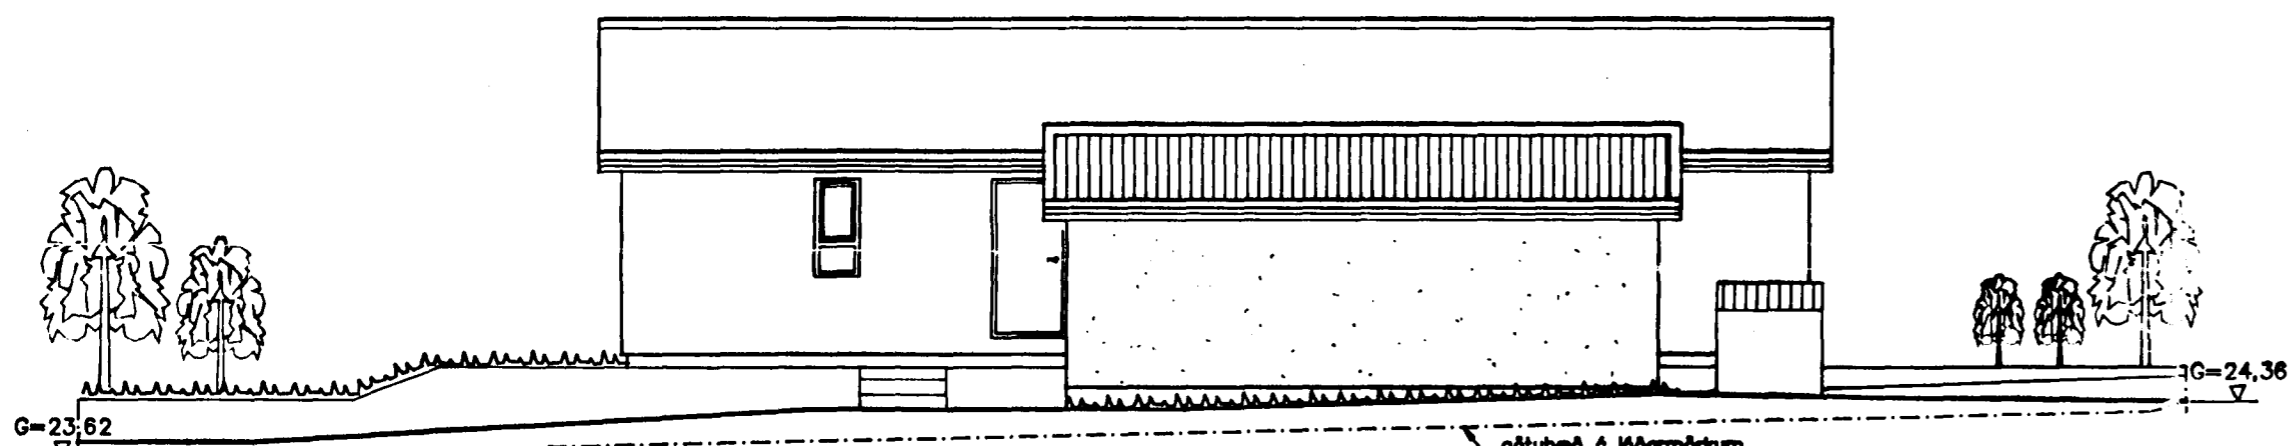


NORD-VESTURHLID

götuþéð á lóðarmörkum

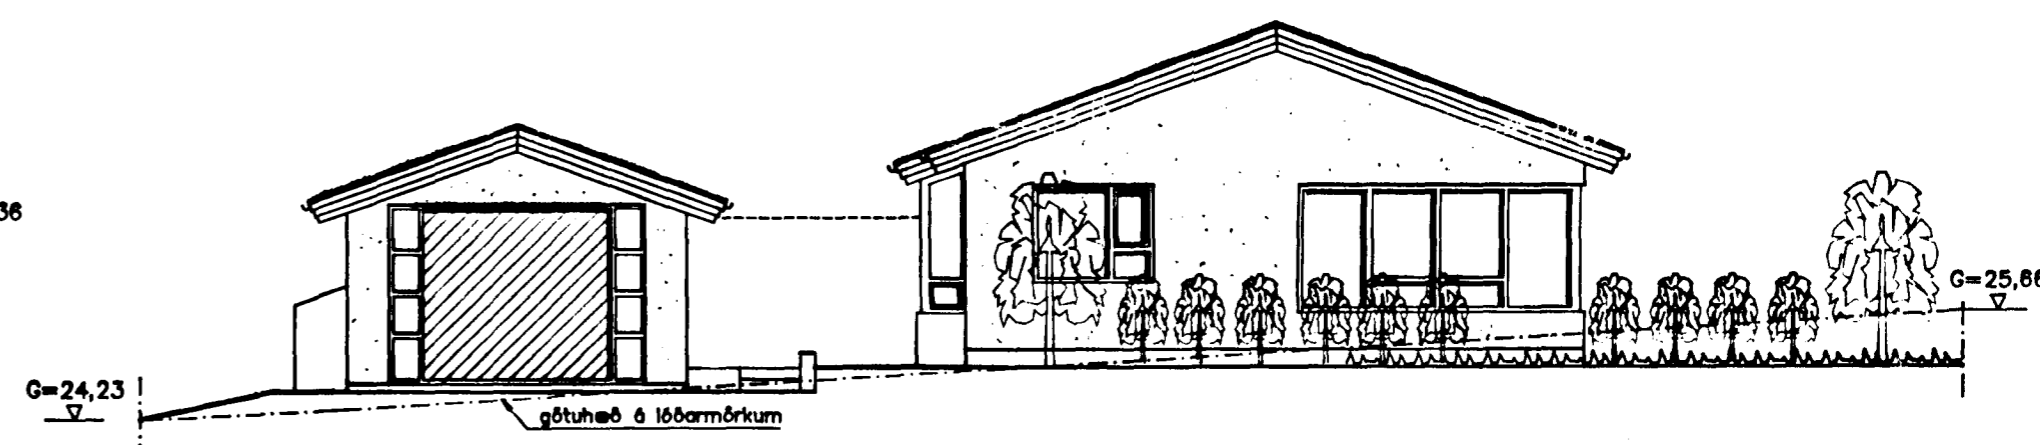


ÚTLIT SUD-VESTURHLIDAR

götuþéð á lóðarmörkum

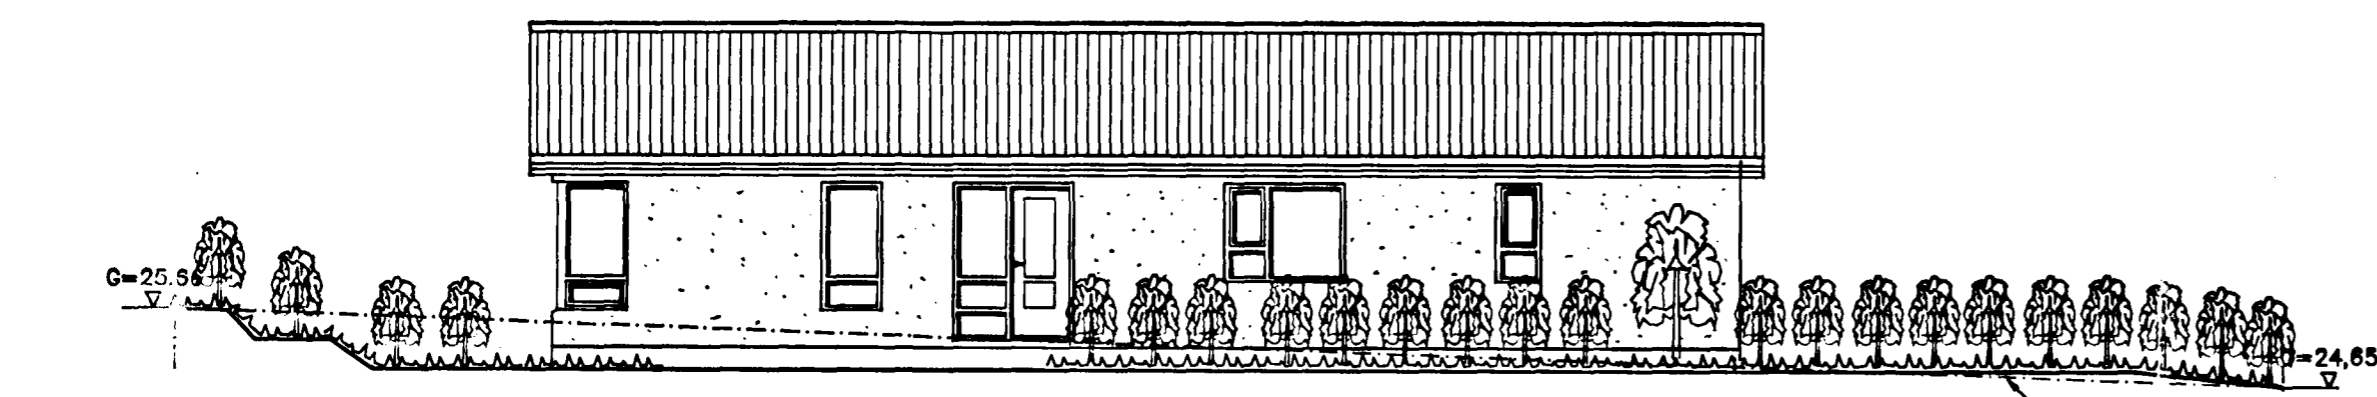

SUD-AUSTURHLID

landhæð á lóðarmörkum

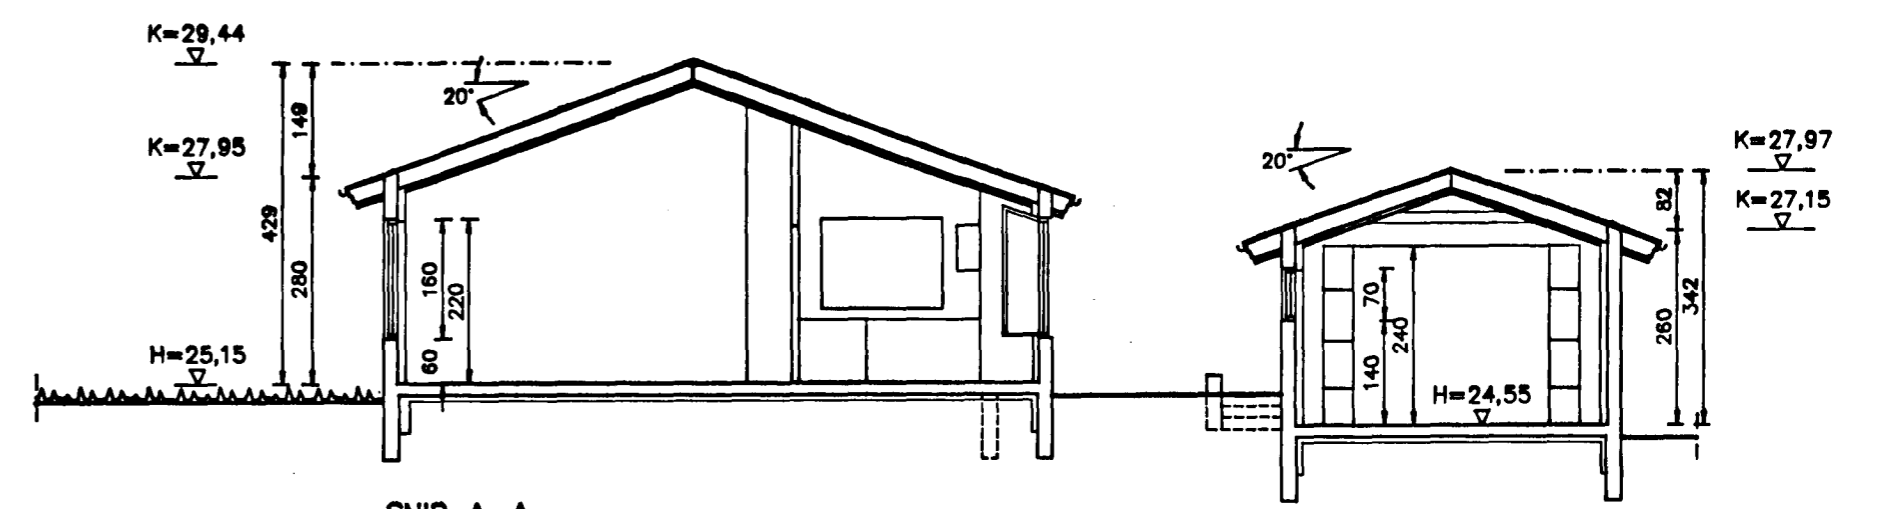

SNID A-A

**TEIKNISTOFAN  
TORGIÐ**  
RÁÐGJAF - MÖNNUN - EFTIRLIT  
ARMÓJ 36, 108 REYKJAVÍK, SMÍ 01-688806, FAX 01-688878  
Þorsteinn Friðbjörnsson, Magnús Þ. Guðmundsson,  
Byggingatekniráðgjafar, Innviðarséðarhluti.

*Þorsteinn Friðbjörnsson*

|            |                                |
|------------|--------------------------------|
| VERK:      | Fjóluhlíð 4<br>220 Hafnarfirði |
| TEIKNING:  | Útlitamyndir og snið           |
| TEKN. NR.: | 102                            |
| DAGS:      | 24.07.94.                      |
| BREYTT:    |                                |
| KVARNR.:   | 1 : 100                        |
| VERK NR.:  | 94-814                         |
| HANNAÐ:    | PF                             |