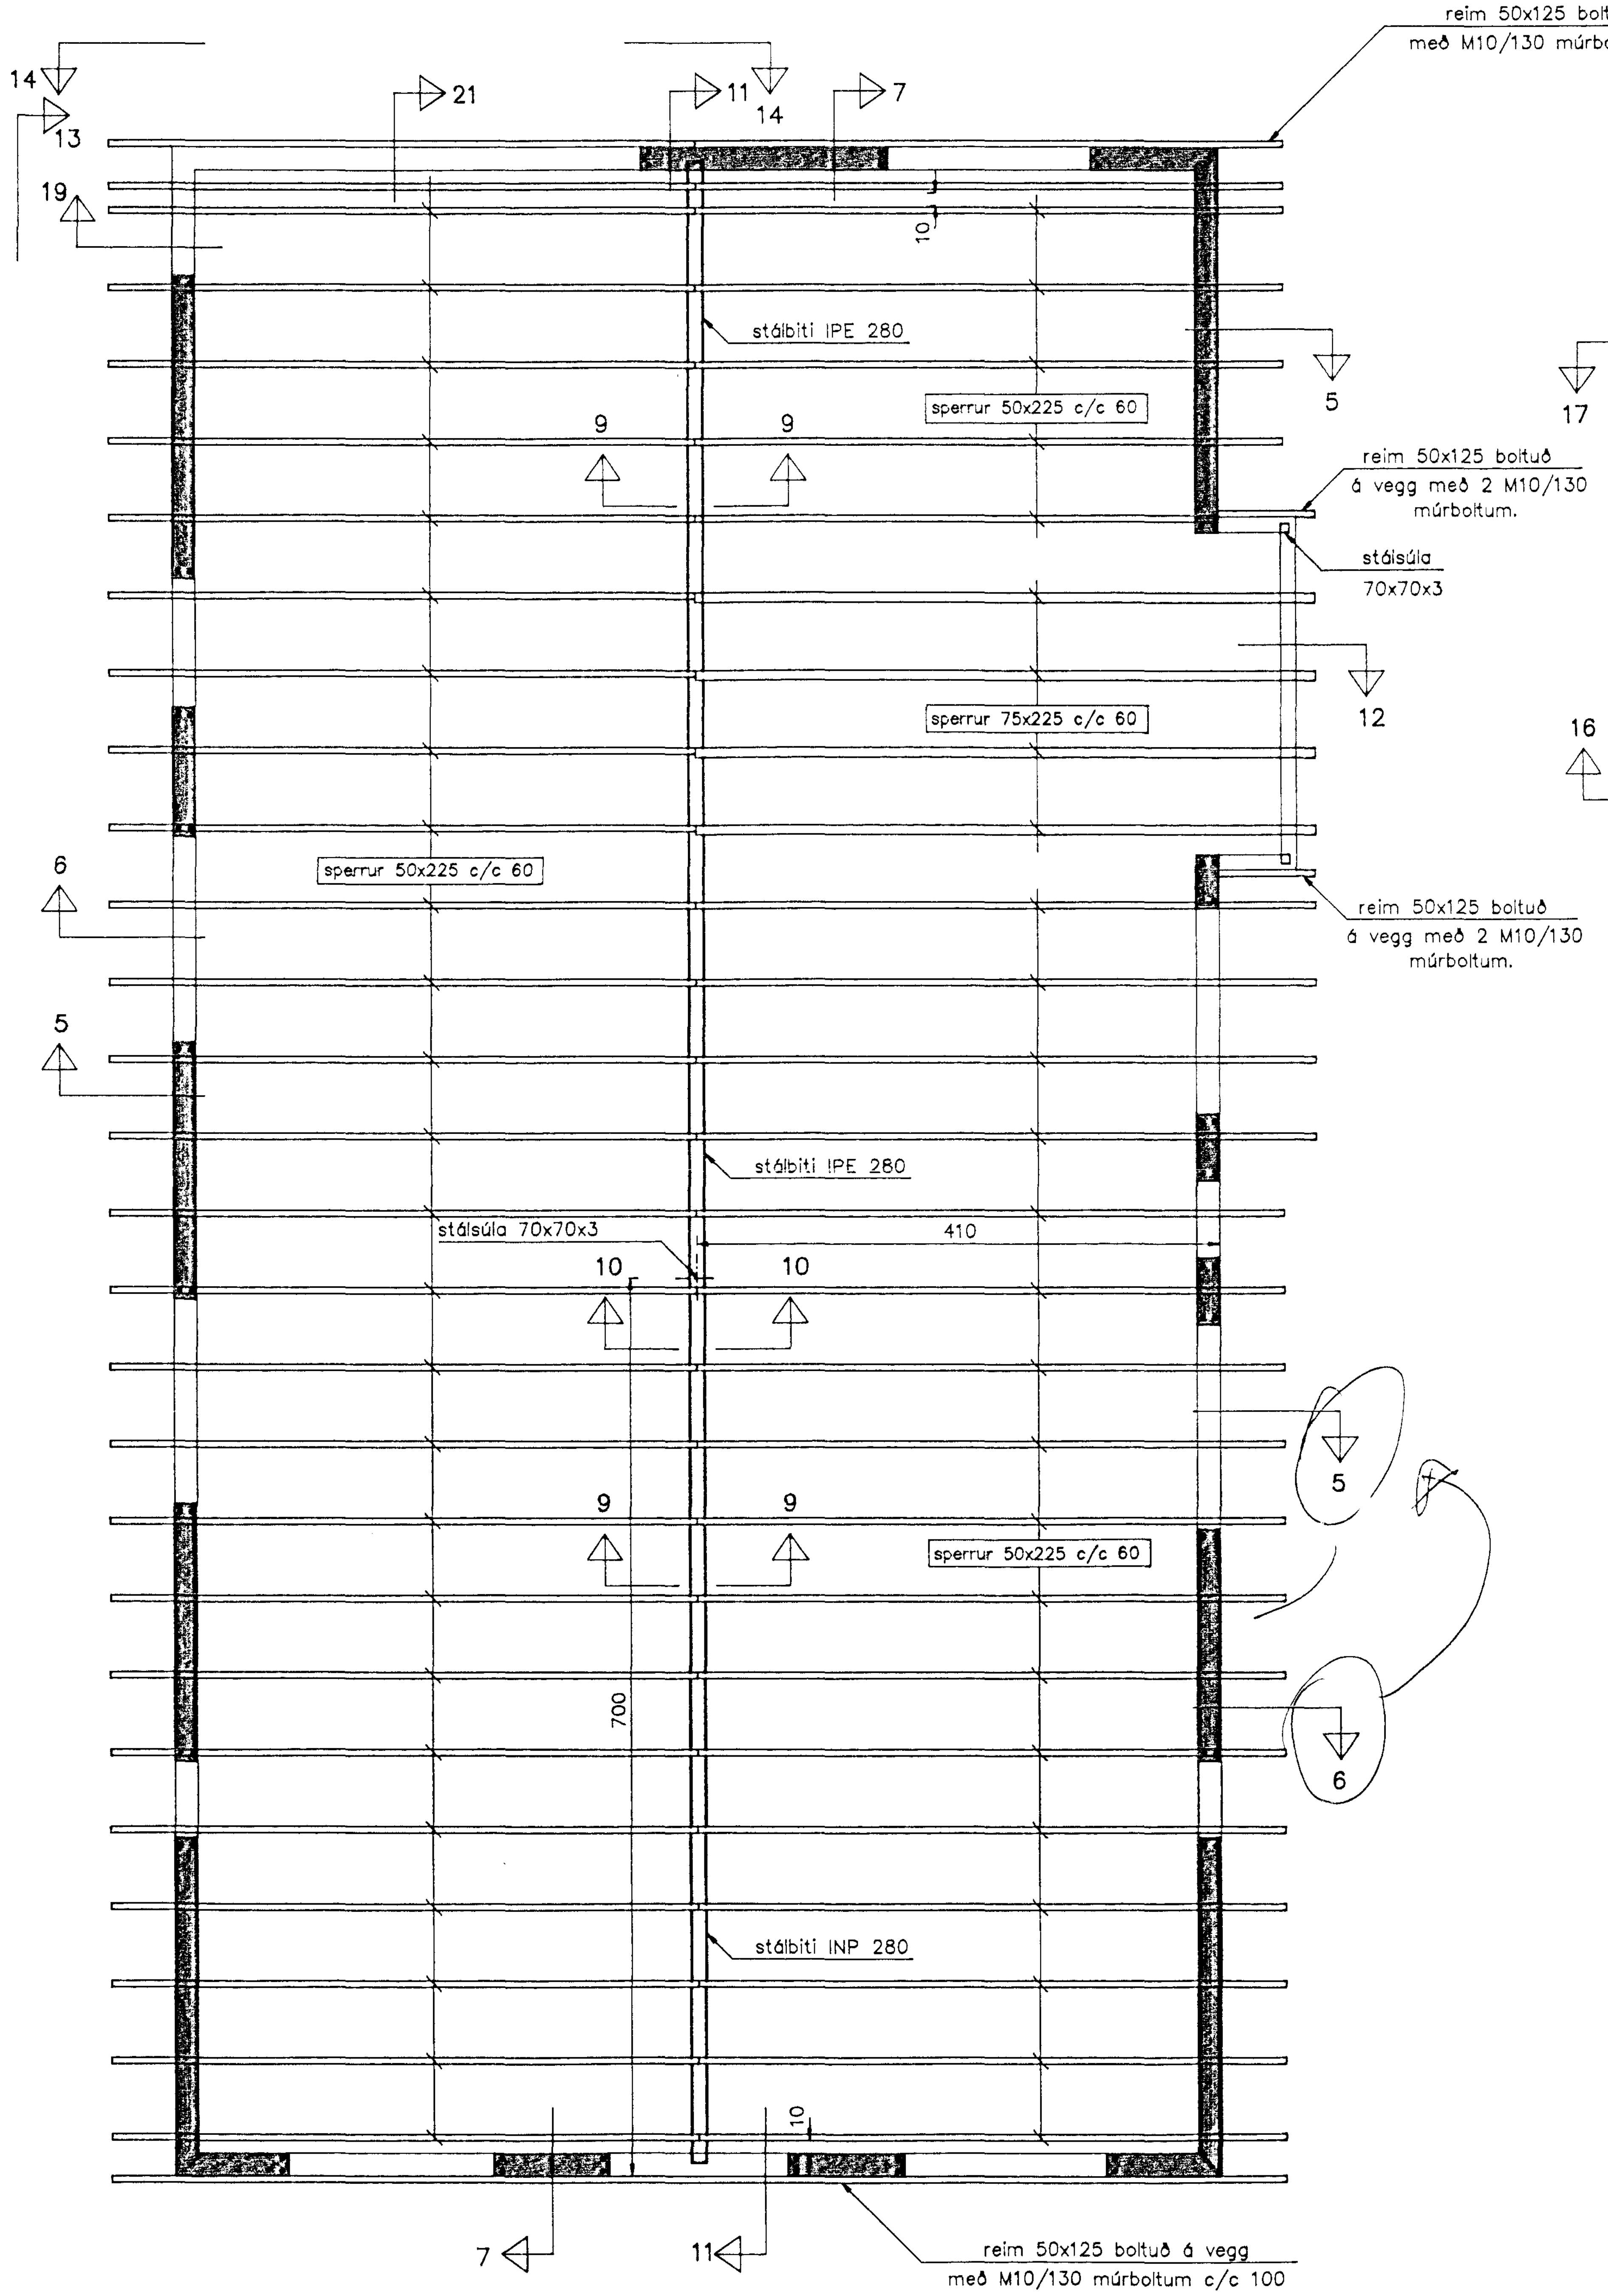

Þakviðir grunnmynd

Mkv. 1:50

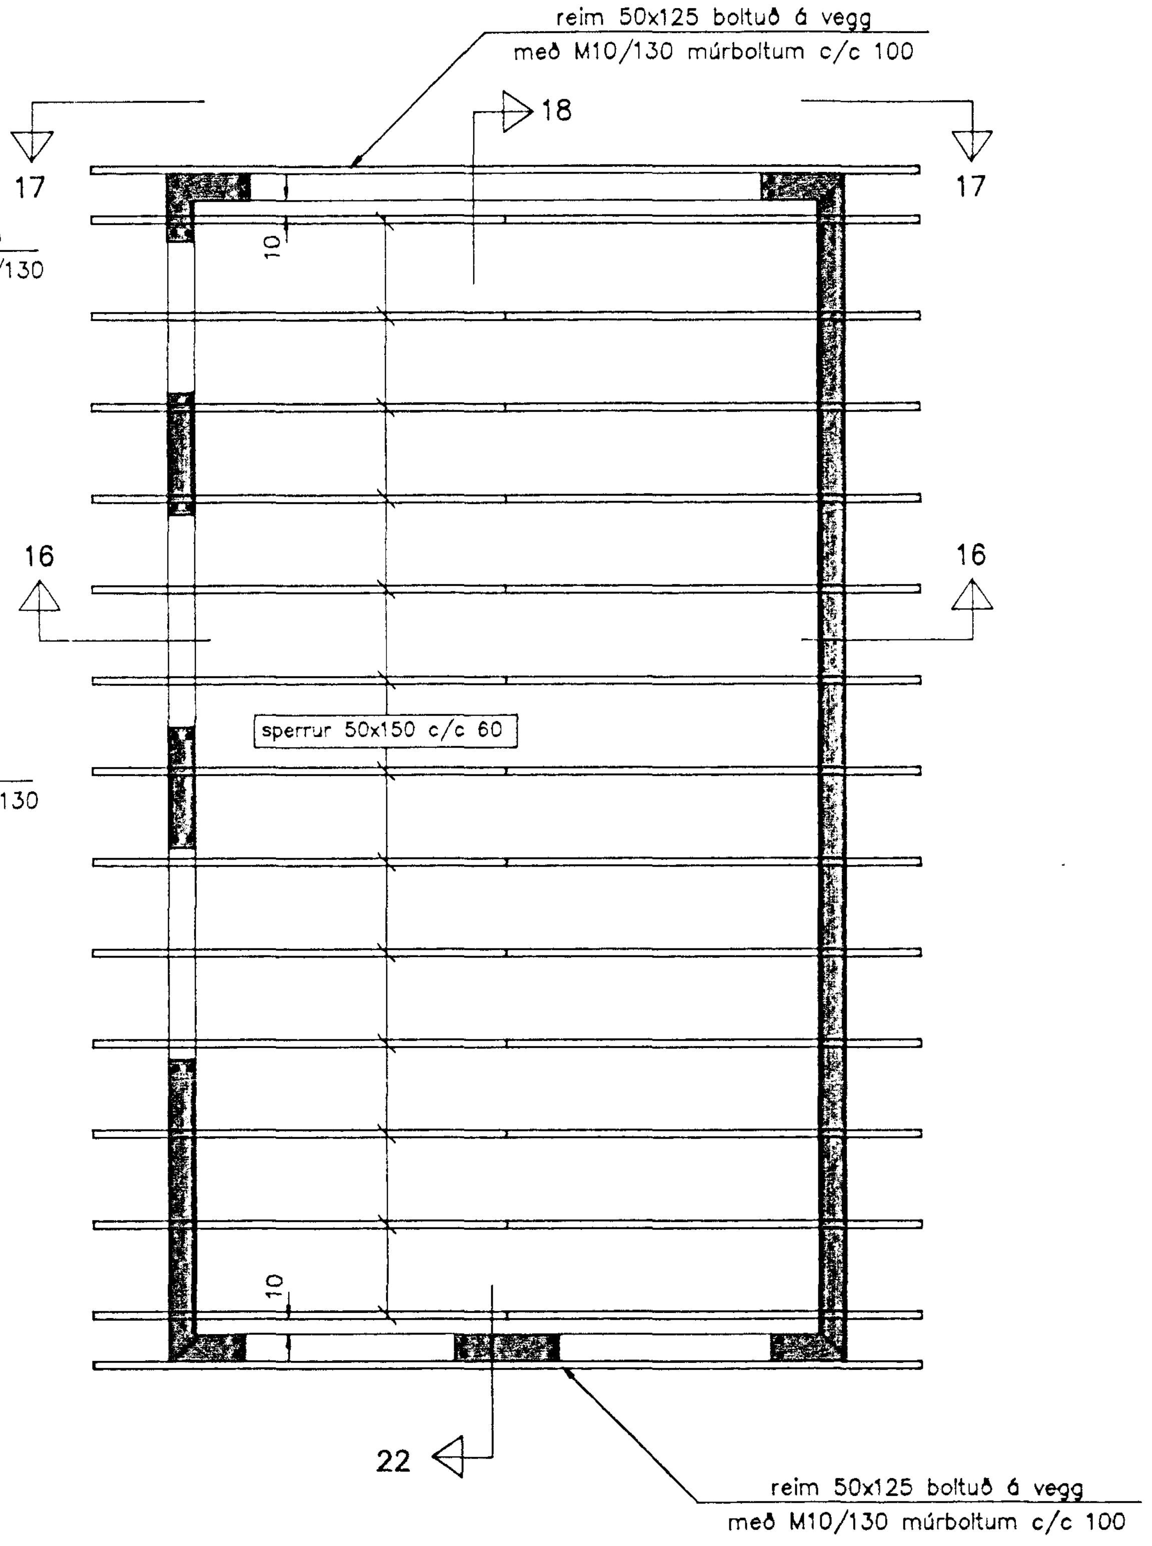

SKÝRINGAR:

Steypa í útveggjum skal vera a.m.k. S–250 með sementsmagni 350 kg/m3.
V/S hlutfall skal vera minna en 0.55 og sigmál steypu 8–10 sm.
Kambstál skal vera KS 40 eða sambærilegt.

Allt timbur í burðarvirki þaks skal standast kröfur NS 3470 um T20.
Allar festingar í þaki skulu vera galvaniseraðar eða ryðfríar.
Um neglingu á borðaklæðningu og þakstáli skal fara eftir leiðbeiningum Rb–blaða þar um.
Um steypu og bendistál skal fara eftir ákvæðum ÍST 10.
Í alla veggenda og umhverfis öll múrop skal setja 2K12. Járn skulu ná a.m.k. 50 sm út fyrir op og vera samfelld yfir samliggjandi glugga nema að annað komi fram á teikningu.
Járnbending í útveggjum skal vera #K10 c/c 25 í báðar áttir. Bending skal koma í ytri brún veggja.

Tilvísanir:

Sjá snið í þak á teikningum 603 og 604.

2 3 NOV 1994 HAFNARFJARÐARBÆR BYGGINGAFULLTRÚINN KÞ

A: 12.11.94. Ásetu sperra á stálbita breytt.

TEIKNISTOFAN TORGIÐ
RÁÐGJÖF – HÖNNUN – EFTIRLIT
ÁRMÚLI 36, 108 REYKJAVÍK, SÍMI 91–688866, FAX 91–688878
Þorsteinn Friðþjófsson, byggingatæknifræðingur
Magnús Þ. Guðmundsson, innanhúsarkitekt.

VERK: Fjóluhlíð 4 Hafnarfirði

TEIKNING: Þakviðir grunnmynd

TEIKN. NR.: 602 DAGS: 03.09.94. BREYTT: A

KVARÐI: 1 : 50 VERK NR.: 94–814 HANNAÐ: ÞF