




Snið 13-13
Mkv. 1:50

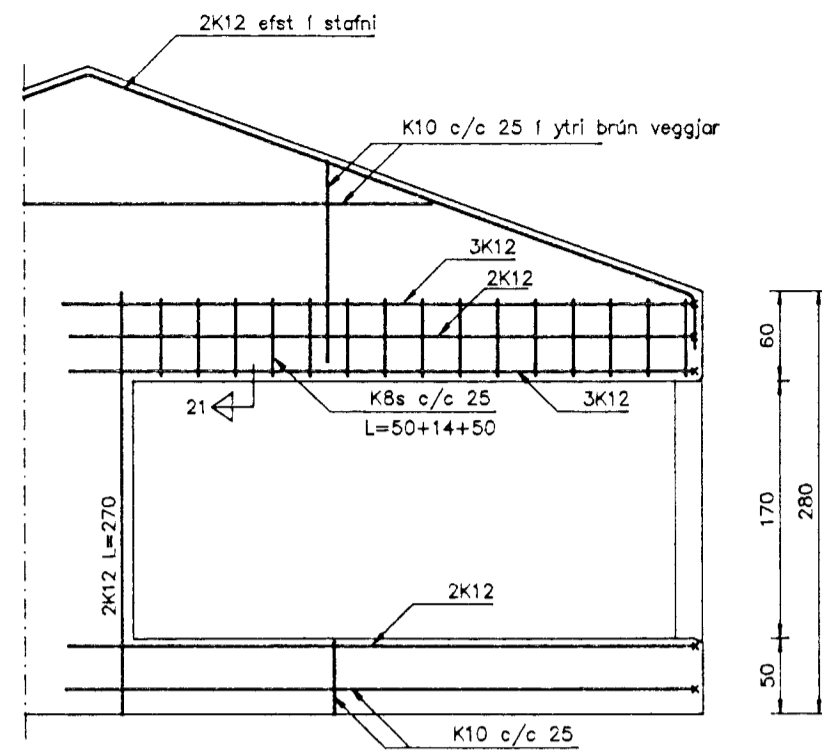


Snið 14-14
Mkv. 1:50

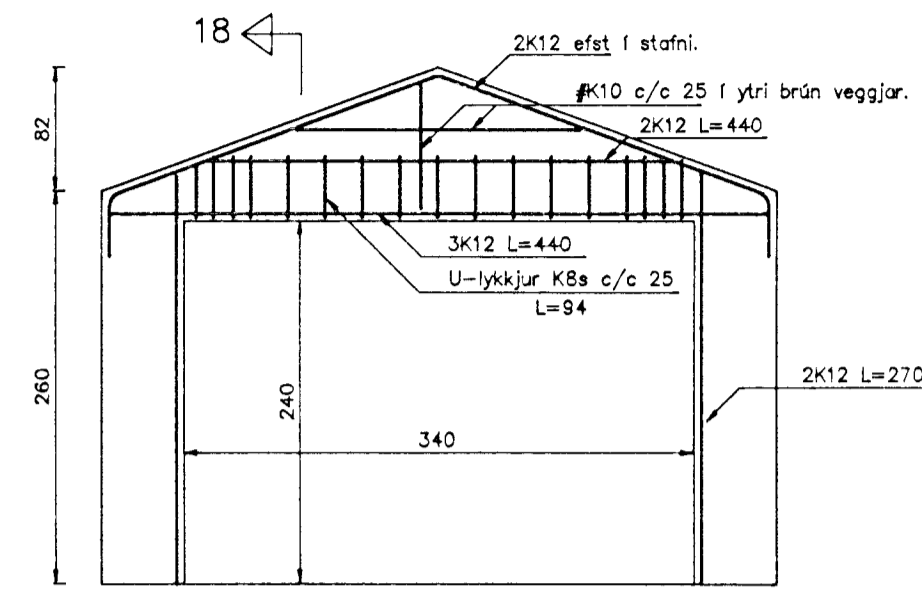


Snið 17-17
Mkv. 1:50

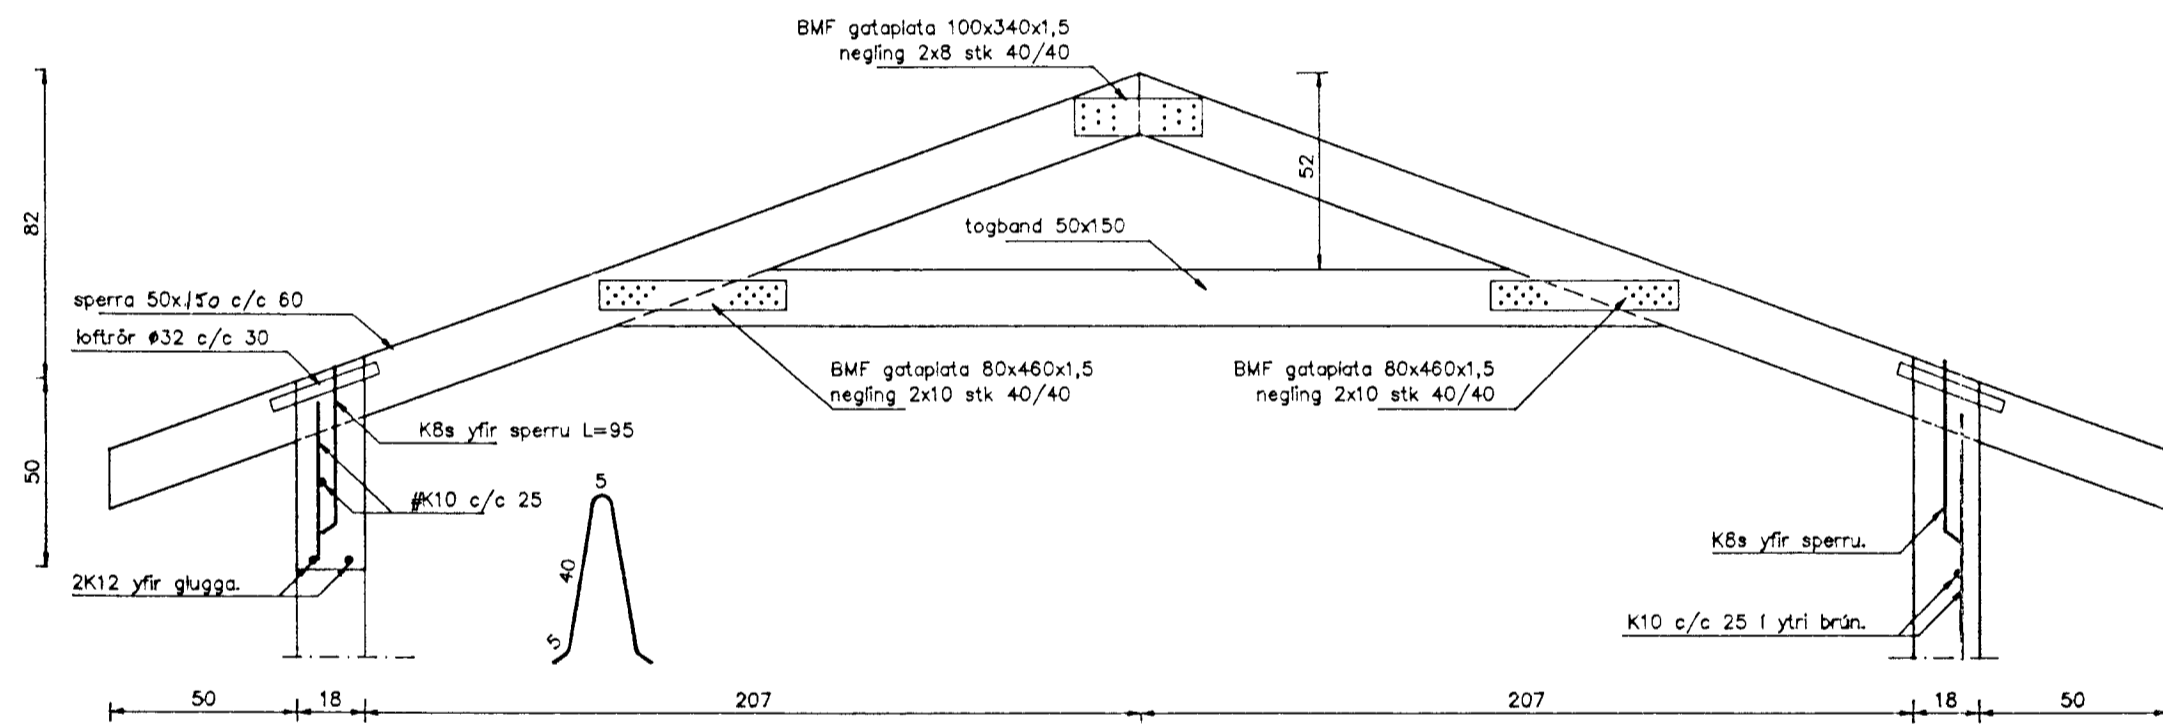


Snið 16-16
Mkv. 1:20

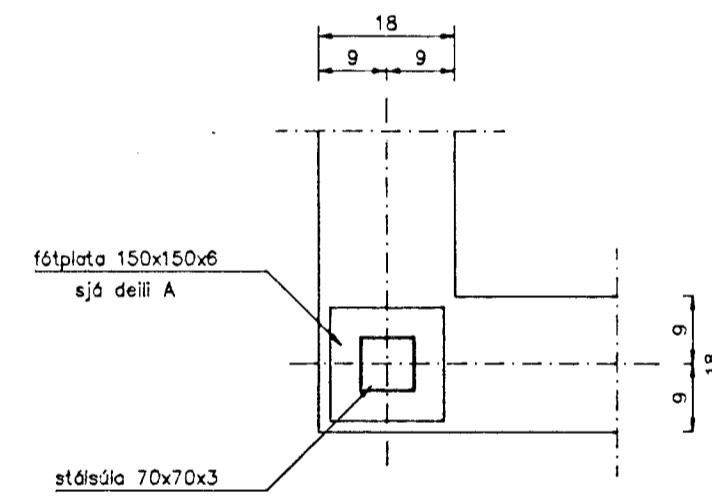


Snið í súlu við glugga í borðstofu
Mkv. 1:10

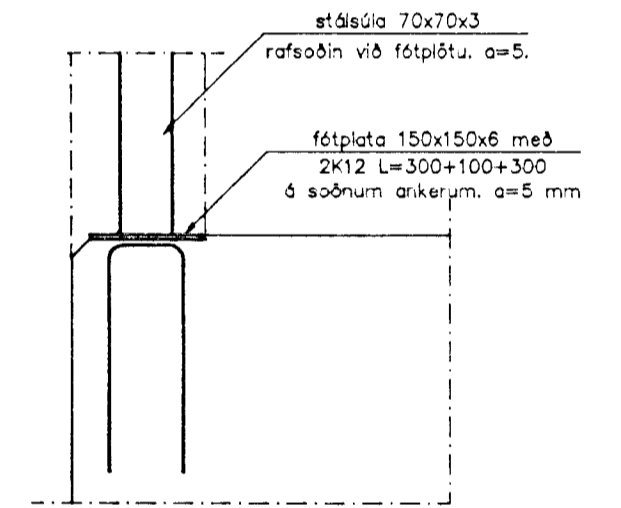


Deili A
Mkv. 1:10

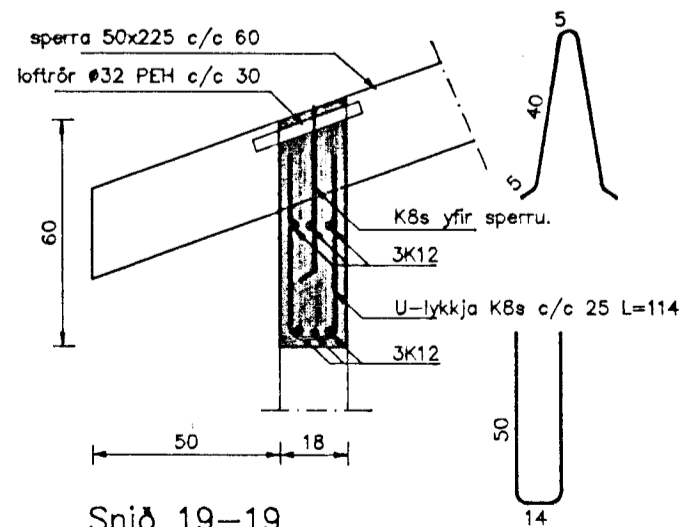

Snið 19-19
Mkv. 1:20

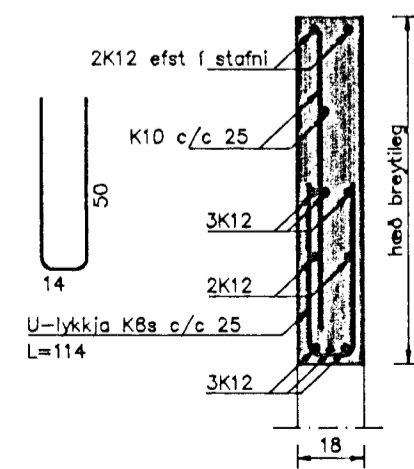


Snið 21-21
Mkv. 1:20

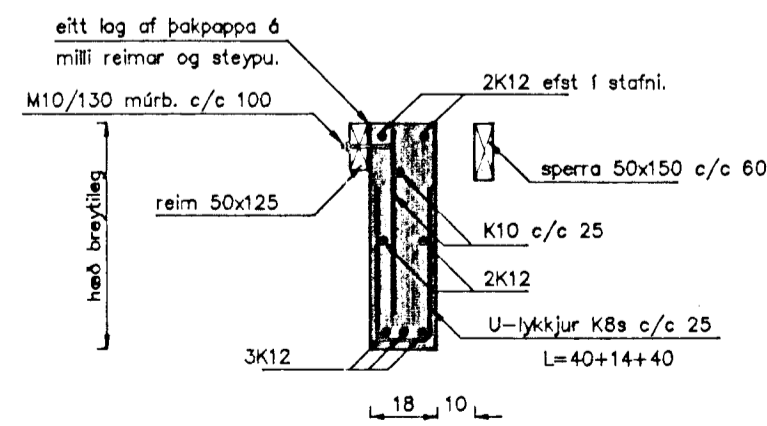

Snið 18-18
Mkv. 1:20

Tilvísanir:

Sjá grunnmynd þakviða á teikningu 602.
Sjá einnig snið á teikningu 603.

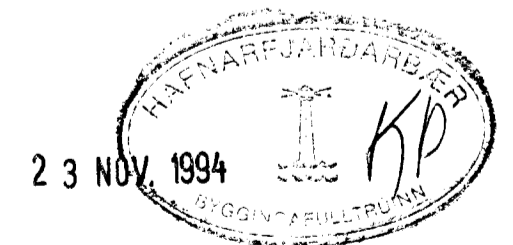

TEIKNISTOFAN TORGIÐ
RÁÐGJAF - HÖNNUN - EFTIRLIT
ARMÓU 36, 108 REYKJAVÍK, Sími 91-88866, FAX 91-88878
Þorsteinn Friðbjólfsson, Magnús Þ. Guðmundsson, Þrándísarkirkja

VERK:	Fjólulíð 4 Hafnarfirði
TEIKNING:	Snið í burðarvirki
TEIKN. NR.:	604
DAGS:	03.09.94.
BREYTT:	
KVARDI:	1:20/50/10
VERK NR.:	94-814
HANNAD:	ÞF