




Samþykkt þann
28 APR. 1998
Byggingafulltrúinn í Hafnarfirði
Erlendur Hjálmarsson

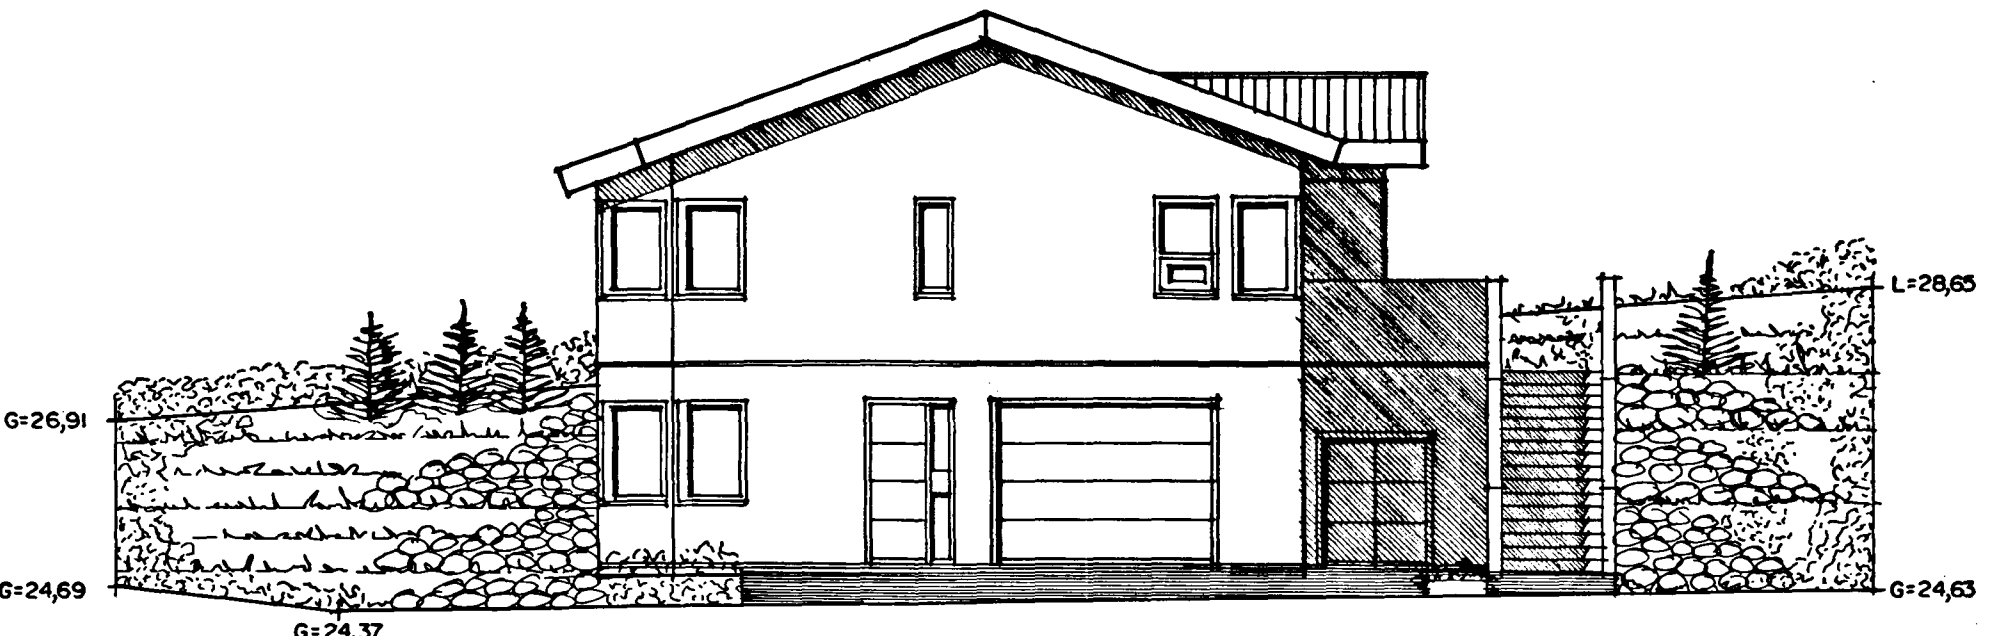

ÚTLIT NORÐAUSTUR MKV. 1:100.

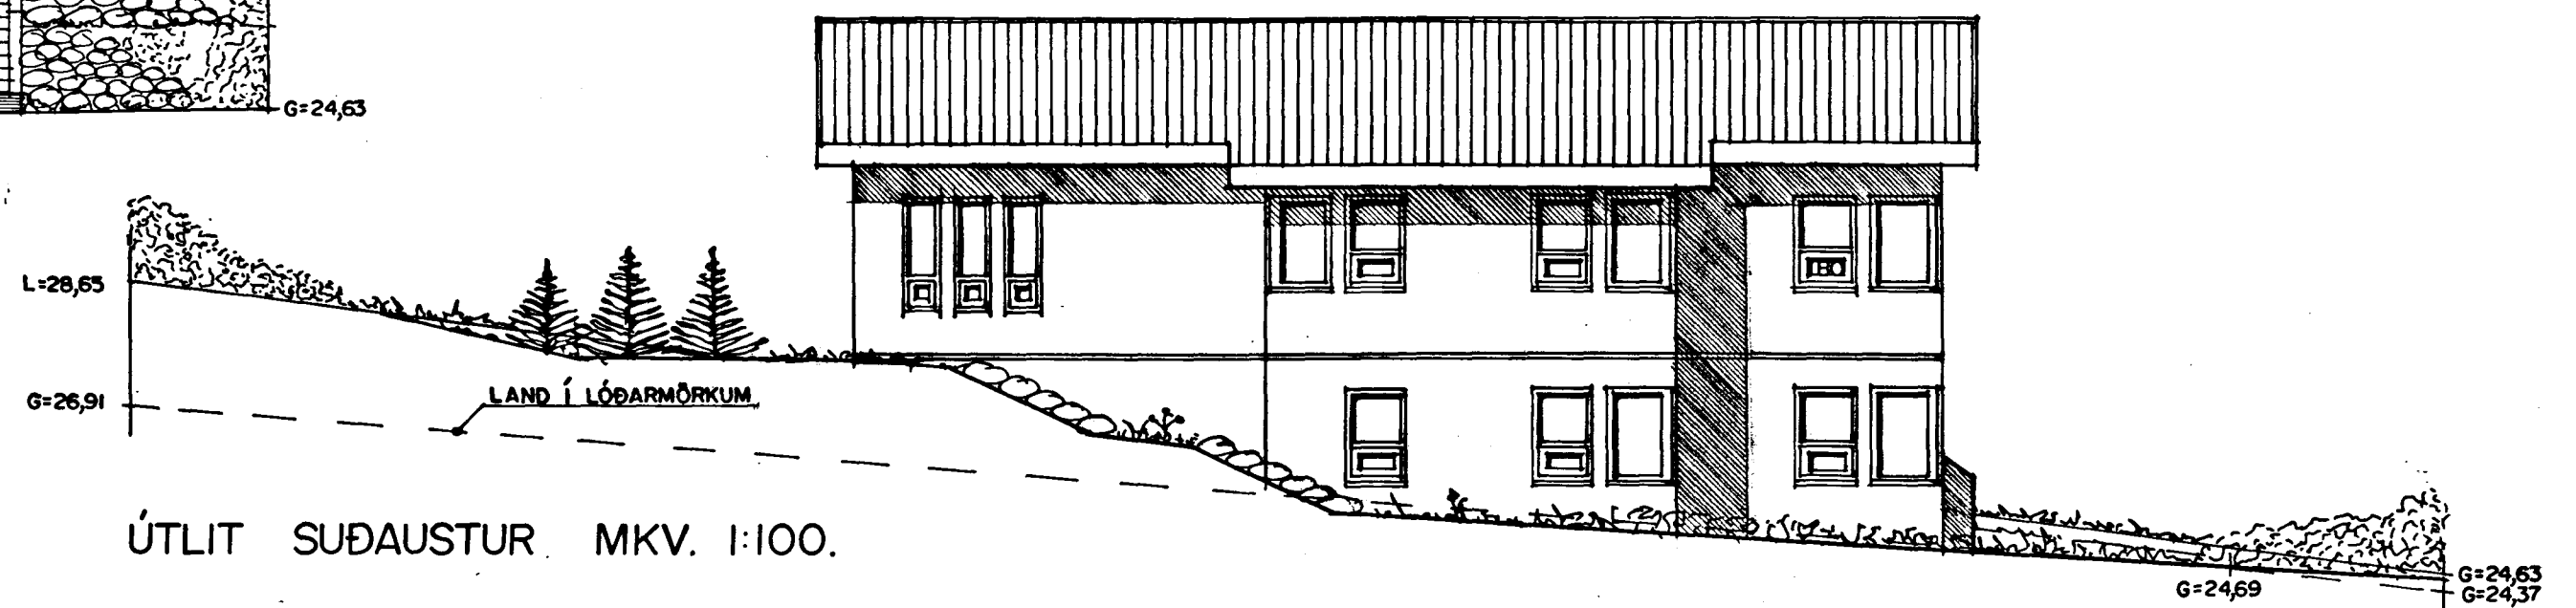

ÚTLIT SUÐAUSTUR MKV. 1:100.

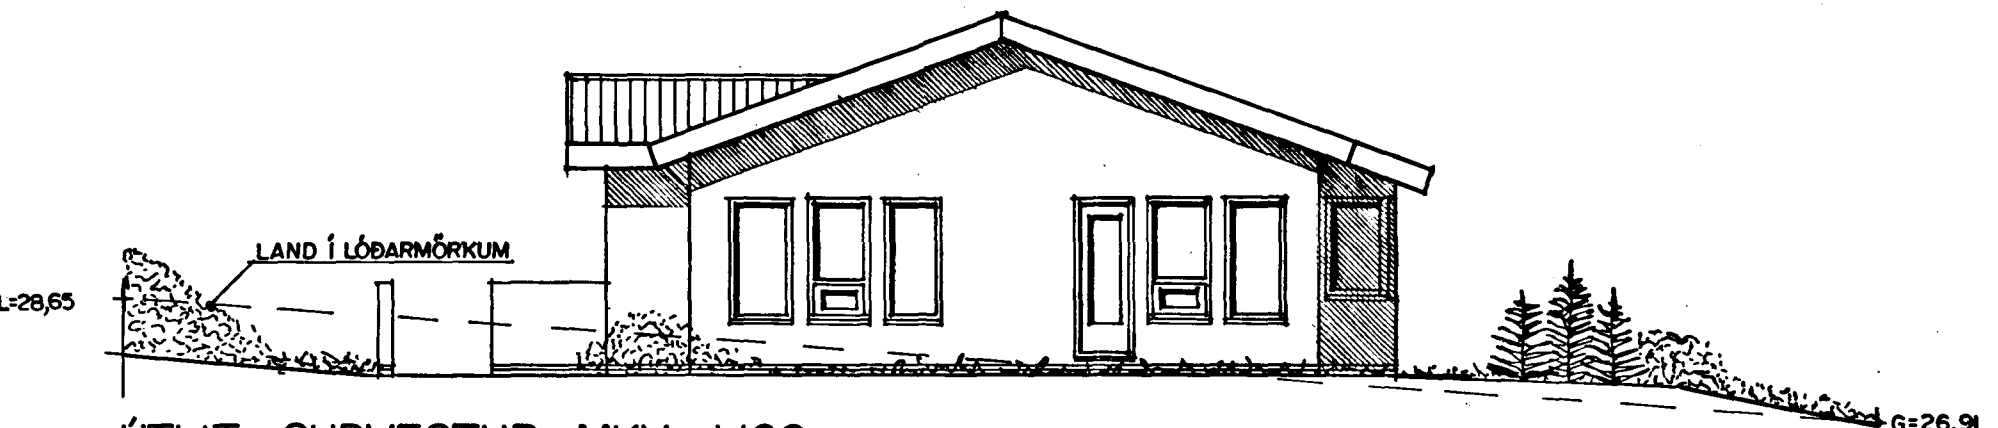

ÚTLIT SUÐVESTUR MKV. 1:100.



ÚTLIT NORÐVESTUR MKV. 1:100.

BREYTT Í APRÍL 1997.

26/4/98
LHP