

GRUNNMYND I HÆÐ MKV. 1:100.

Byggingarlýsing / verklýsing:
 Húsið er staðsteypt á hefðbundinn hátt með stálklæddu þaki. Undirstöður og botnplata eru staðsteyptar á þjappaðri hraunfyllingu og eða á klöpp. Útveggir staðsteyptir 18-20 sm. einangrun 100 mm. mórþúð 2 sm. Gólfplata 2. Hæðar 16 - 18 sm staðsteypt, flögn 4 sm. Þak, timburspennur hellklæddar með 25*150 mm borðvíð, þakþappa og þakstáll. Þakeinangrun 180 mm (þakull). LR. táknar loftræstingu.

Skýringar vegna eldvarna:
 -> BO. táknar björgunarop, samkv. reglugerð um brunavamir og brunamál.
 -> táknar rýmingarleið, samkv. reglugerð um brunavamir og brunamál.
 ⊗ Reykskynjart; staðsetjist samkvæmt teikningu.


Sérstakar skýringar vegna einangrunar:
 Botnplata er einangruð með 75 mm einangrunarplasti, veggir sökkla eru einangraðir 50 sm niður fyrir plötu með 75 mm einangrunarplasti. Útveggir eru einangraðir með 100 mm einangrunarplasti. Þak er einangrað með 180 mm þakull. Í gluggum er tvöfalt einangrunargler (12 mm loftbil í föstum gluggum en 9 mm loftbil í opnanlegum gluggafögum og hurðum). Að öðru leiti skal miða við að kóinnunartölur einstakra byggingahluta séu í samræmi við Ist-66.

Samþykkt á fundi bygginganefndar þann
 14 JAN. 1998

Byggingafulltrúinn í Hafnarfirði
 Erlendur Hjálmarsson

[Handwritten signature]

Úr Gildi

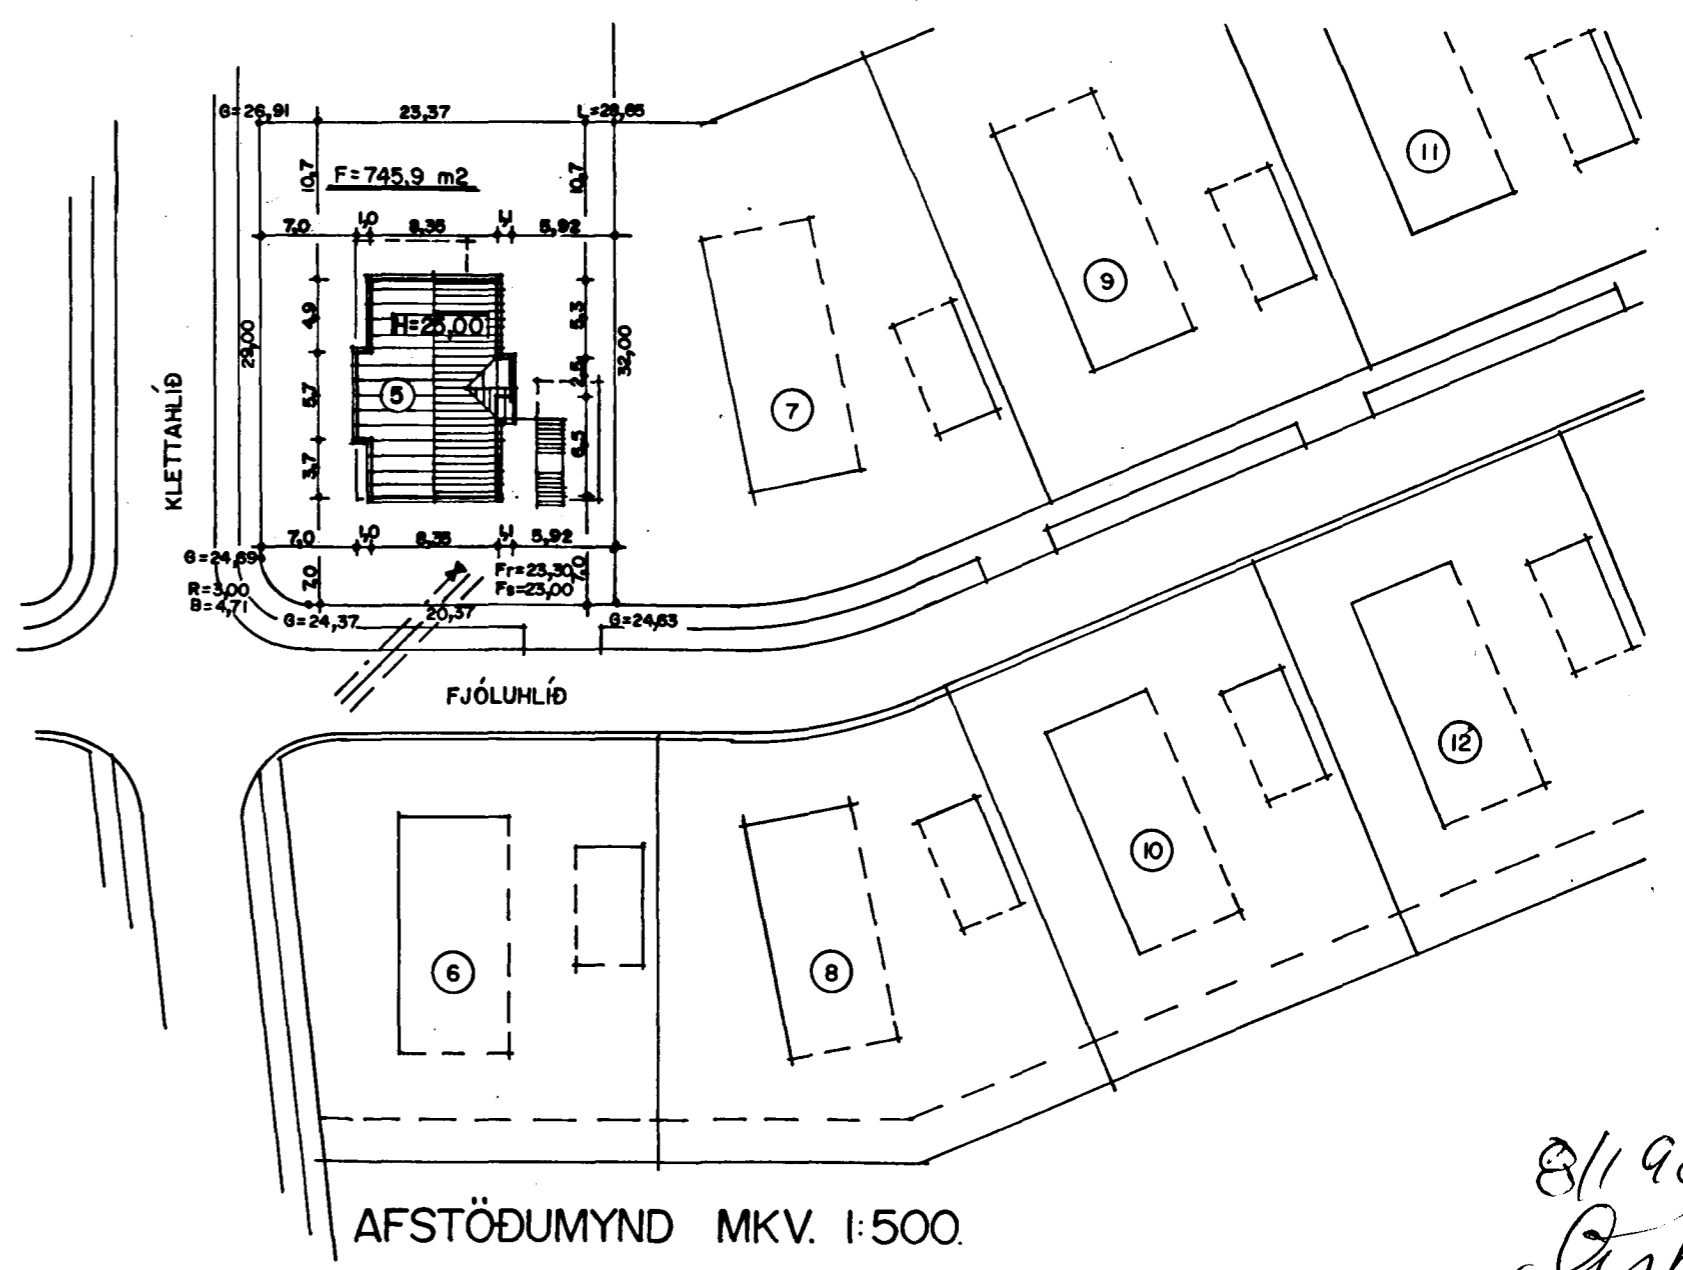

AFSTÖDUMYND MKV. 1:500.

8/1 98
[Handwritten signature]