



GRUNNMYND 2 HÆÐ MKV. 1:100.

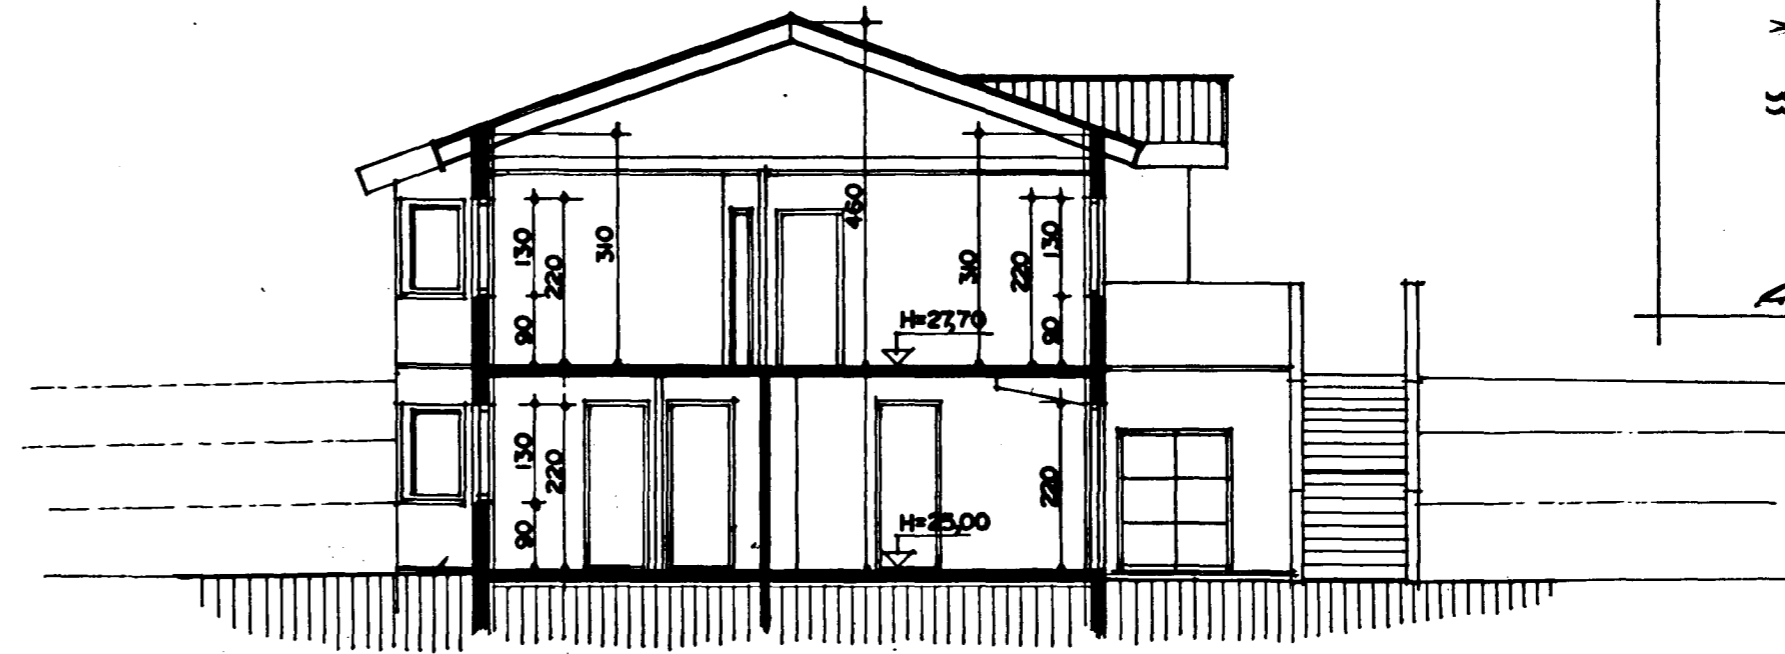

SNEIÐING A-A MKV. 1:100.

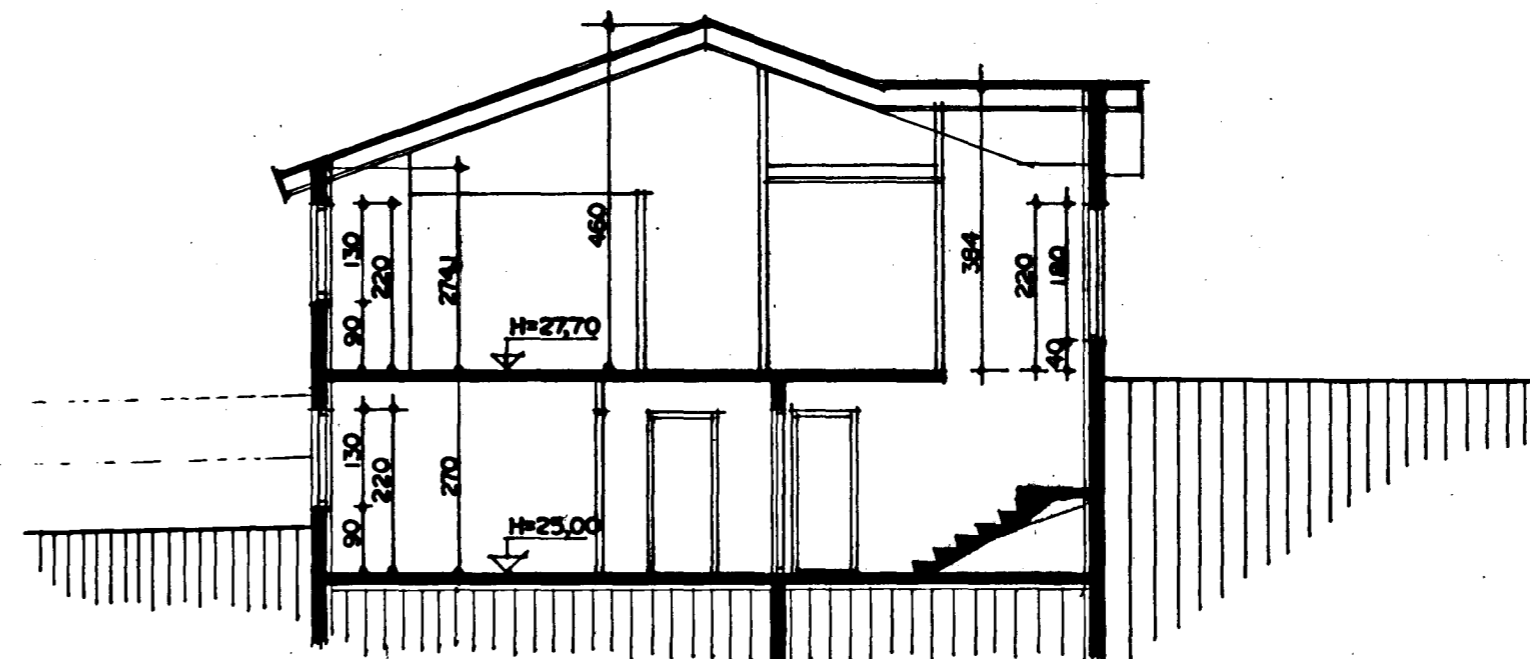

SNEIÐING B-B MKV. 1:100.

Samþykkt á fundi bygginganefndar þann

14 JAN. 1998

Byggingafræðingur í Hafnarfirði Erlendur Hjálmarsson

*[Signature]*

Úr Gildi

Skráningartíðni: Fjóluhlíð 5 Hafnarfirði		Skrásetjari: Sigurður Þorvardarson															
Landnúmer: 0		Kennitala: 141250-4188															
Matshlutanúmer: 01		Dagsetning: 08.01.98															
Uppskipting og lýsing																	
DO	D1	D2	D3	D4	Stærðir	D5	D6	D7	D8	D9	D10a	D10b	D11	D12	D16	Rekstrarskipting	D17
Lokun	Rými	Hollan	Hollu-	Eigna-	Skrá-	Leitun	Sígar	Op	Brú-	Beisun	Salarhæð	Salarhæð	Brú-	Hæðun	Bíla	Rekstrarskipting	Skipting
	hæð	lest	Robban	hald	skrá	m²	m²	m²	m²	sh < 1,8	min	max	rúmmál m³	m²	stærð m²	skipting	m²
		Matskipting				228,9	0,0	4,5	4,4	228,9	0,0			770,7	188,3	222,4	720,3
		Bolin												25,6			
	00	1. hæð				99,0	0,0	4,5	0,0	103,5				287,4	82,3	99,0	287,4
	01-01	Íbúð	N	02-01		64,5		4,5		69,0	0,0	2,70	2,70	174,2	51,8	64,5	174,2
A	01-02	Bílaþvöngur	B	02-01		34,5				34,5		2,70	2,70	93,2	30,7	34,5	93,2
	01	2. hæð				127,9	0,0	0,0	4,5	123,4	0,0			477,7	106,0	123,4	452,9
A	02-01	Íbúð	N	02-01		127,7			4,5	123,4		2,74	4,80	477,7	106,0	123,4	452,9

8/1 98  
*[Signature]*