


Samþykkt á fundi bygginganefndar þann

14 JAN. 1998


Byggingafultrúinn í Hafnarfirði Erlendur Hjálmarsson

[Signature]

Úr Gildi

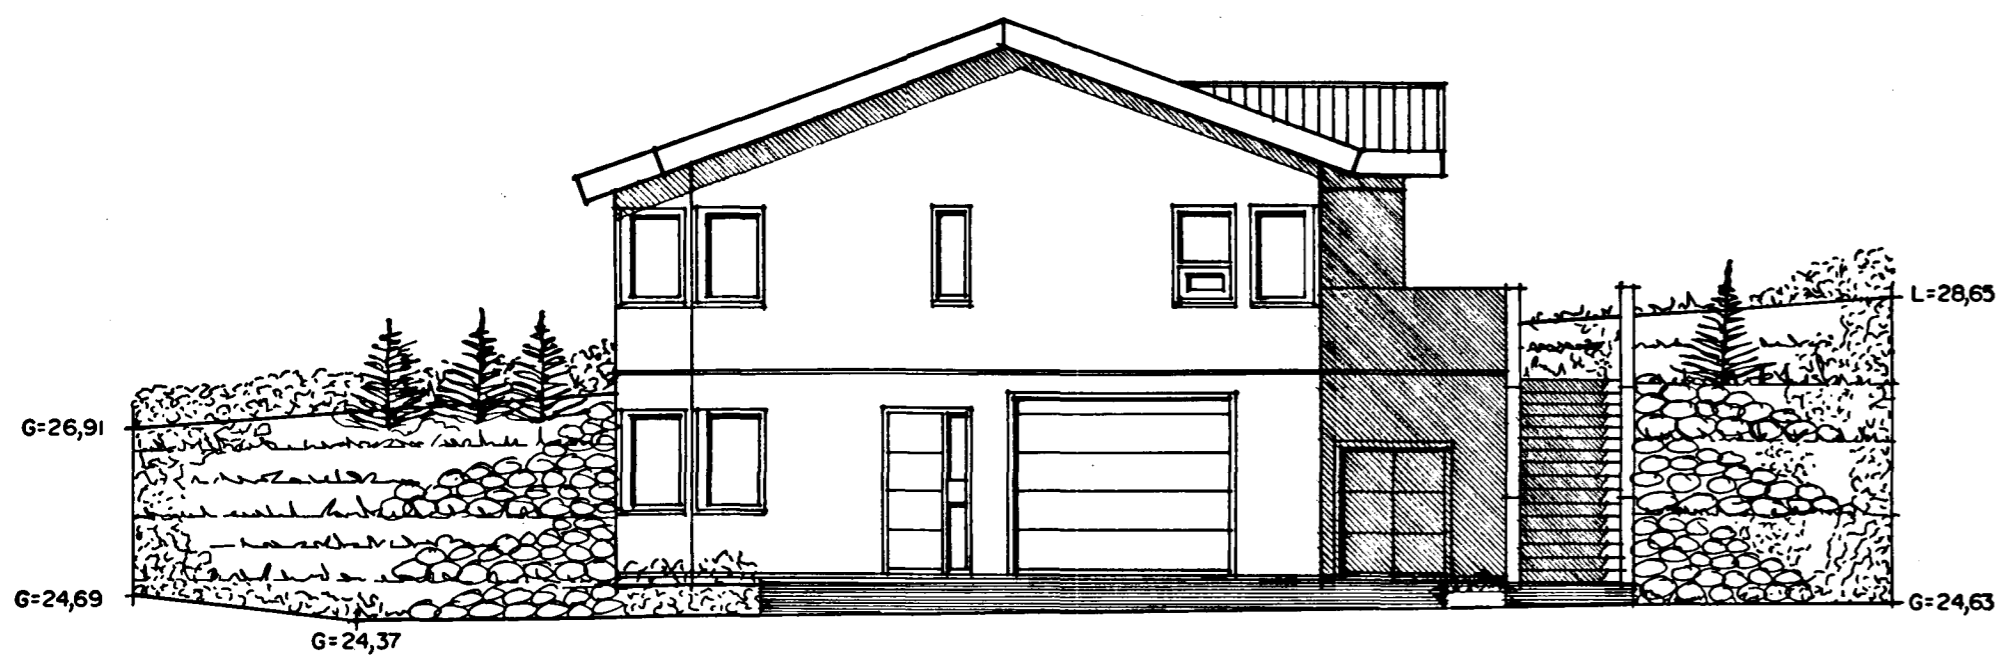


ÚTLIT NORÐAUSTUR MKV. 1:100.

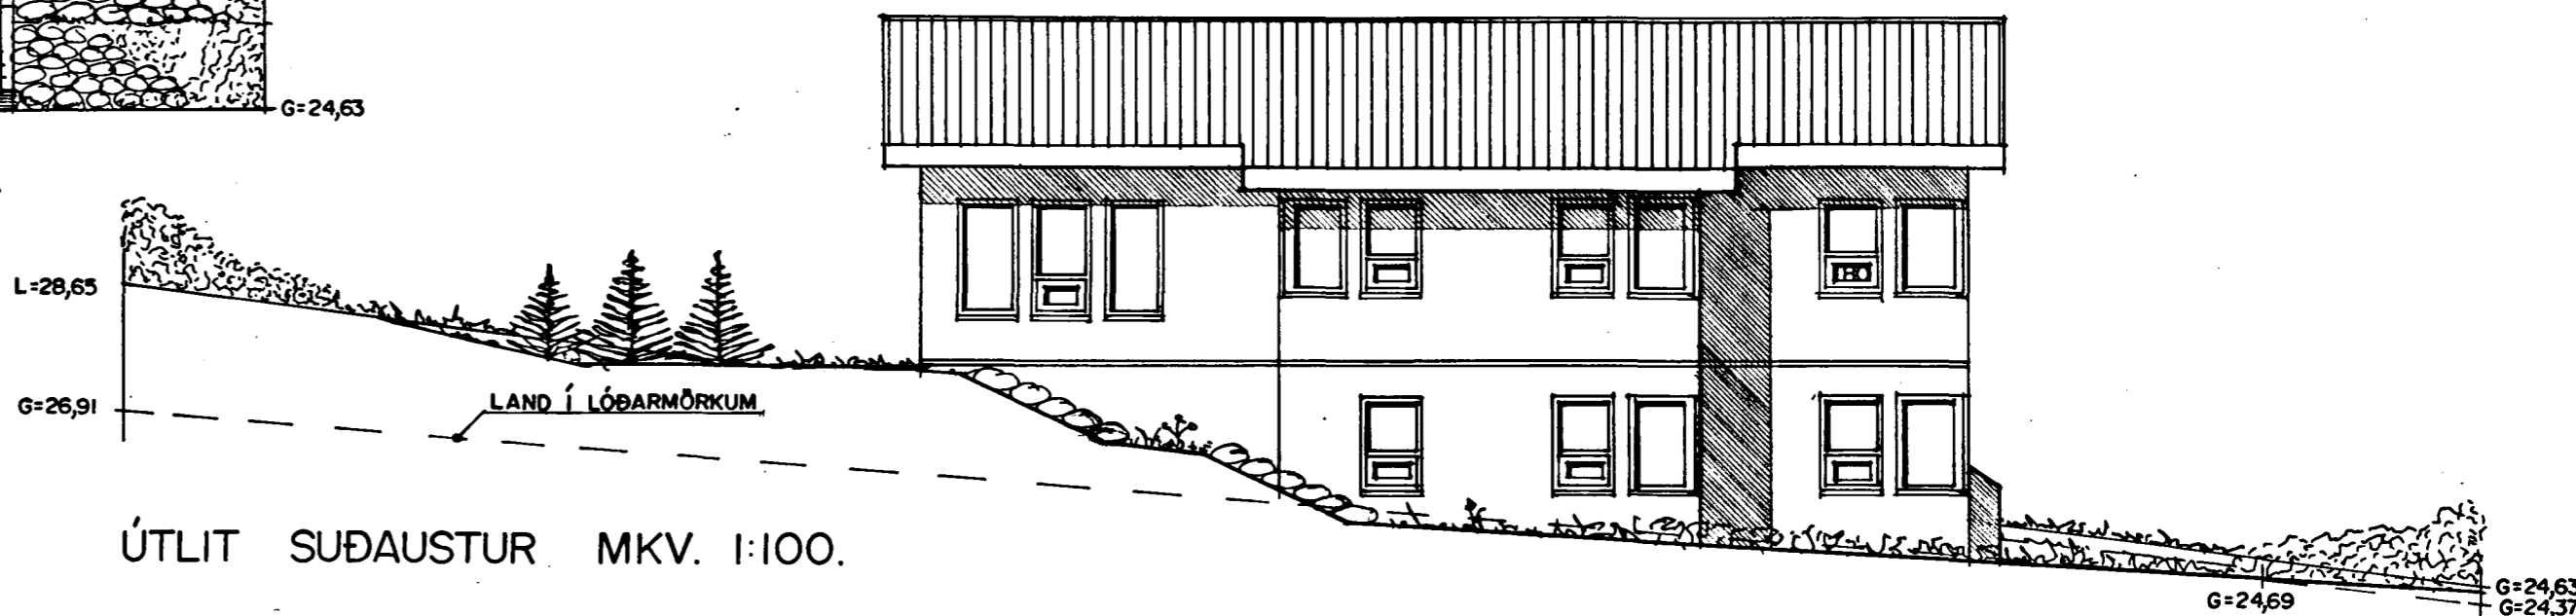

ÚTLIT SUÐAUSTUR MKV. 1:100.



ÚTLIT SUÐVESTUR MKV. 1:100.

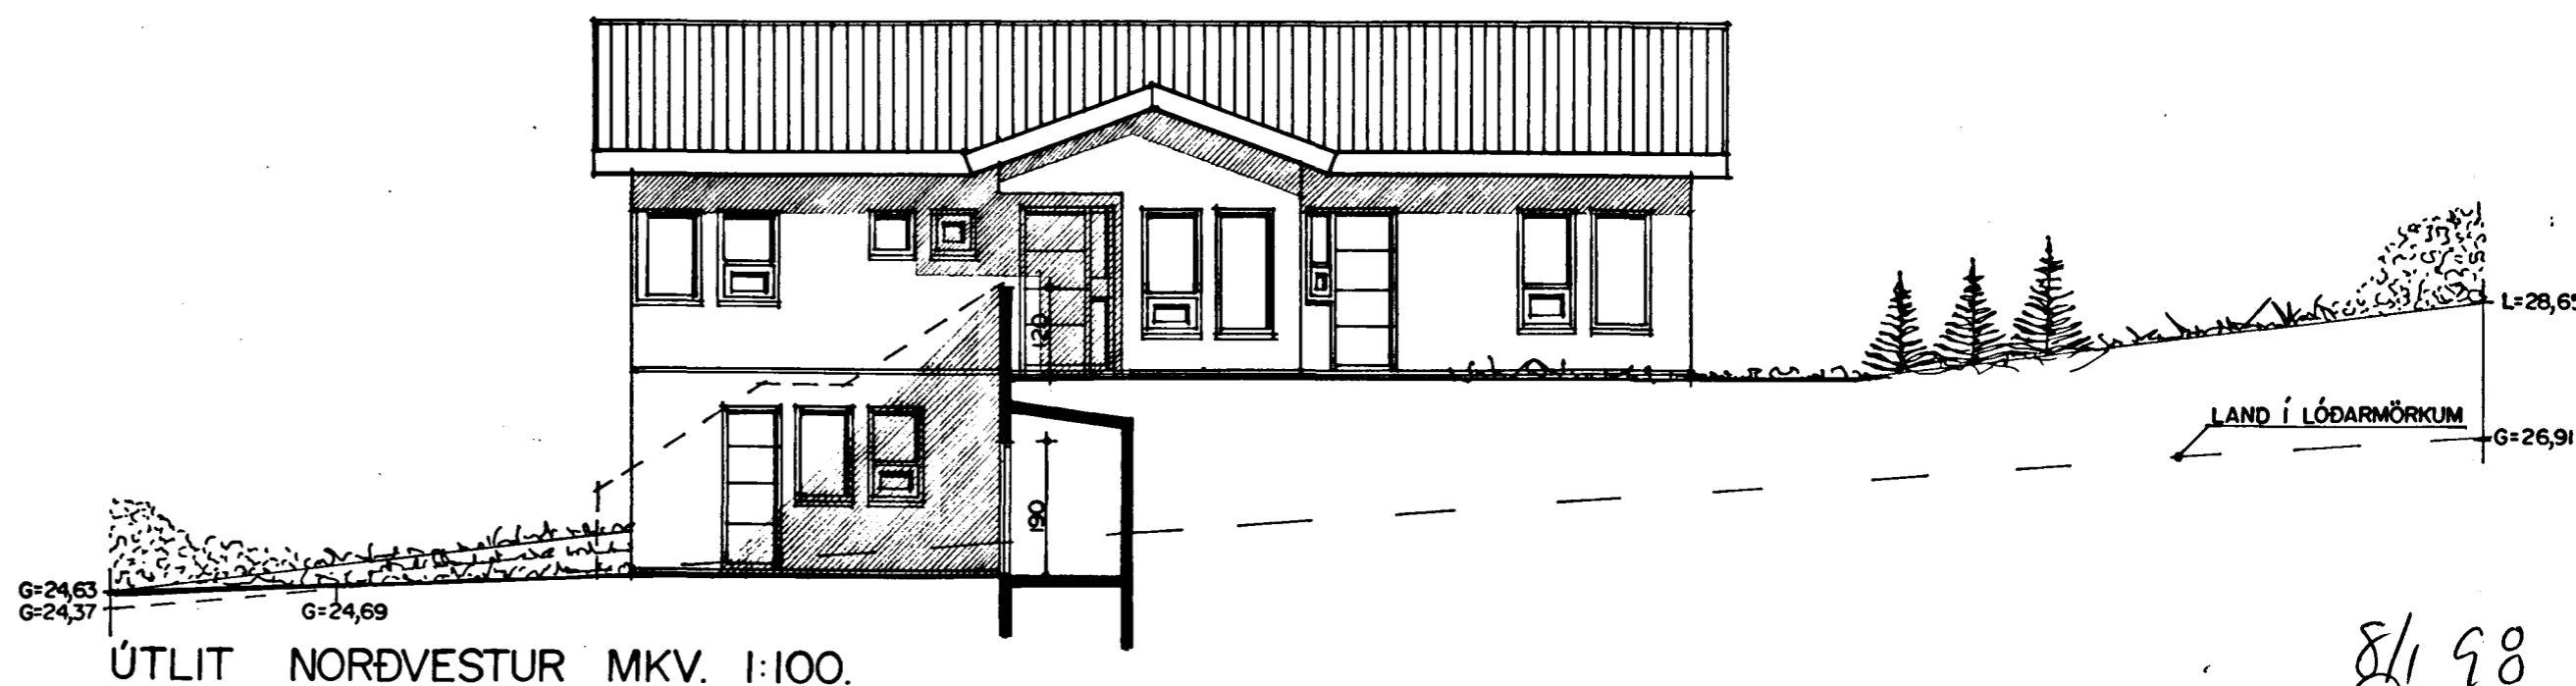

ÚTLIT NORÐVESTUR MKV. 1:100.

8/1 98
[Signature]