



OFNALAGNIR, GRUNNMYND, 1:50

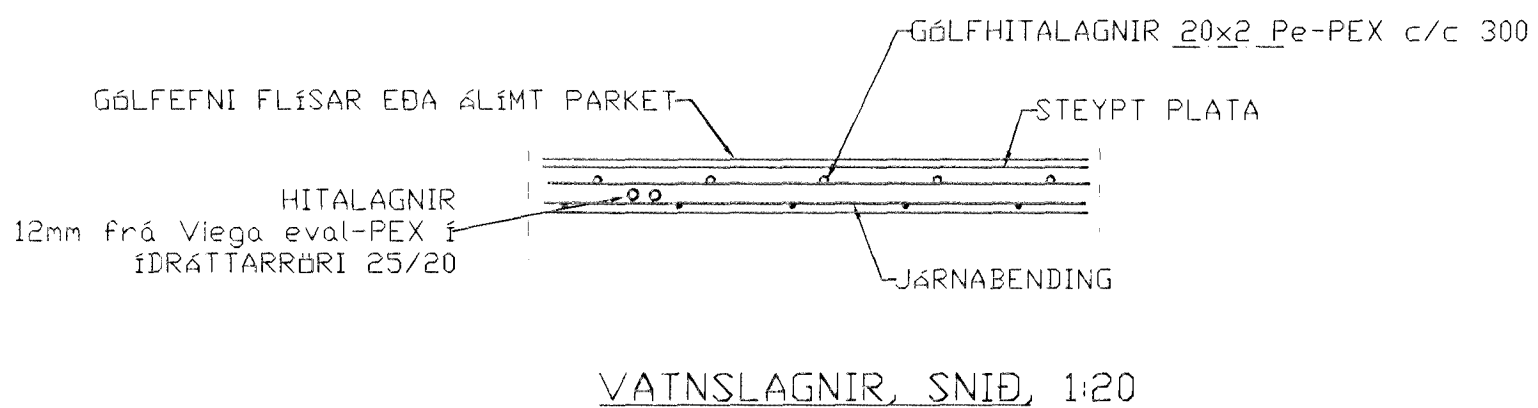

VATNSLAGNIR, SNIÐ, 1:20

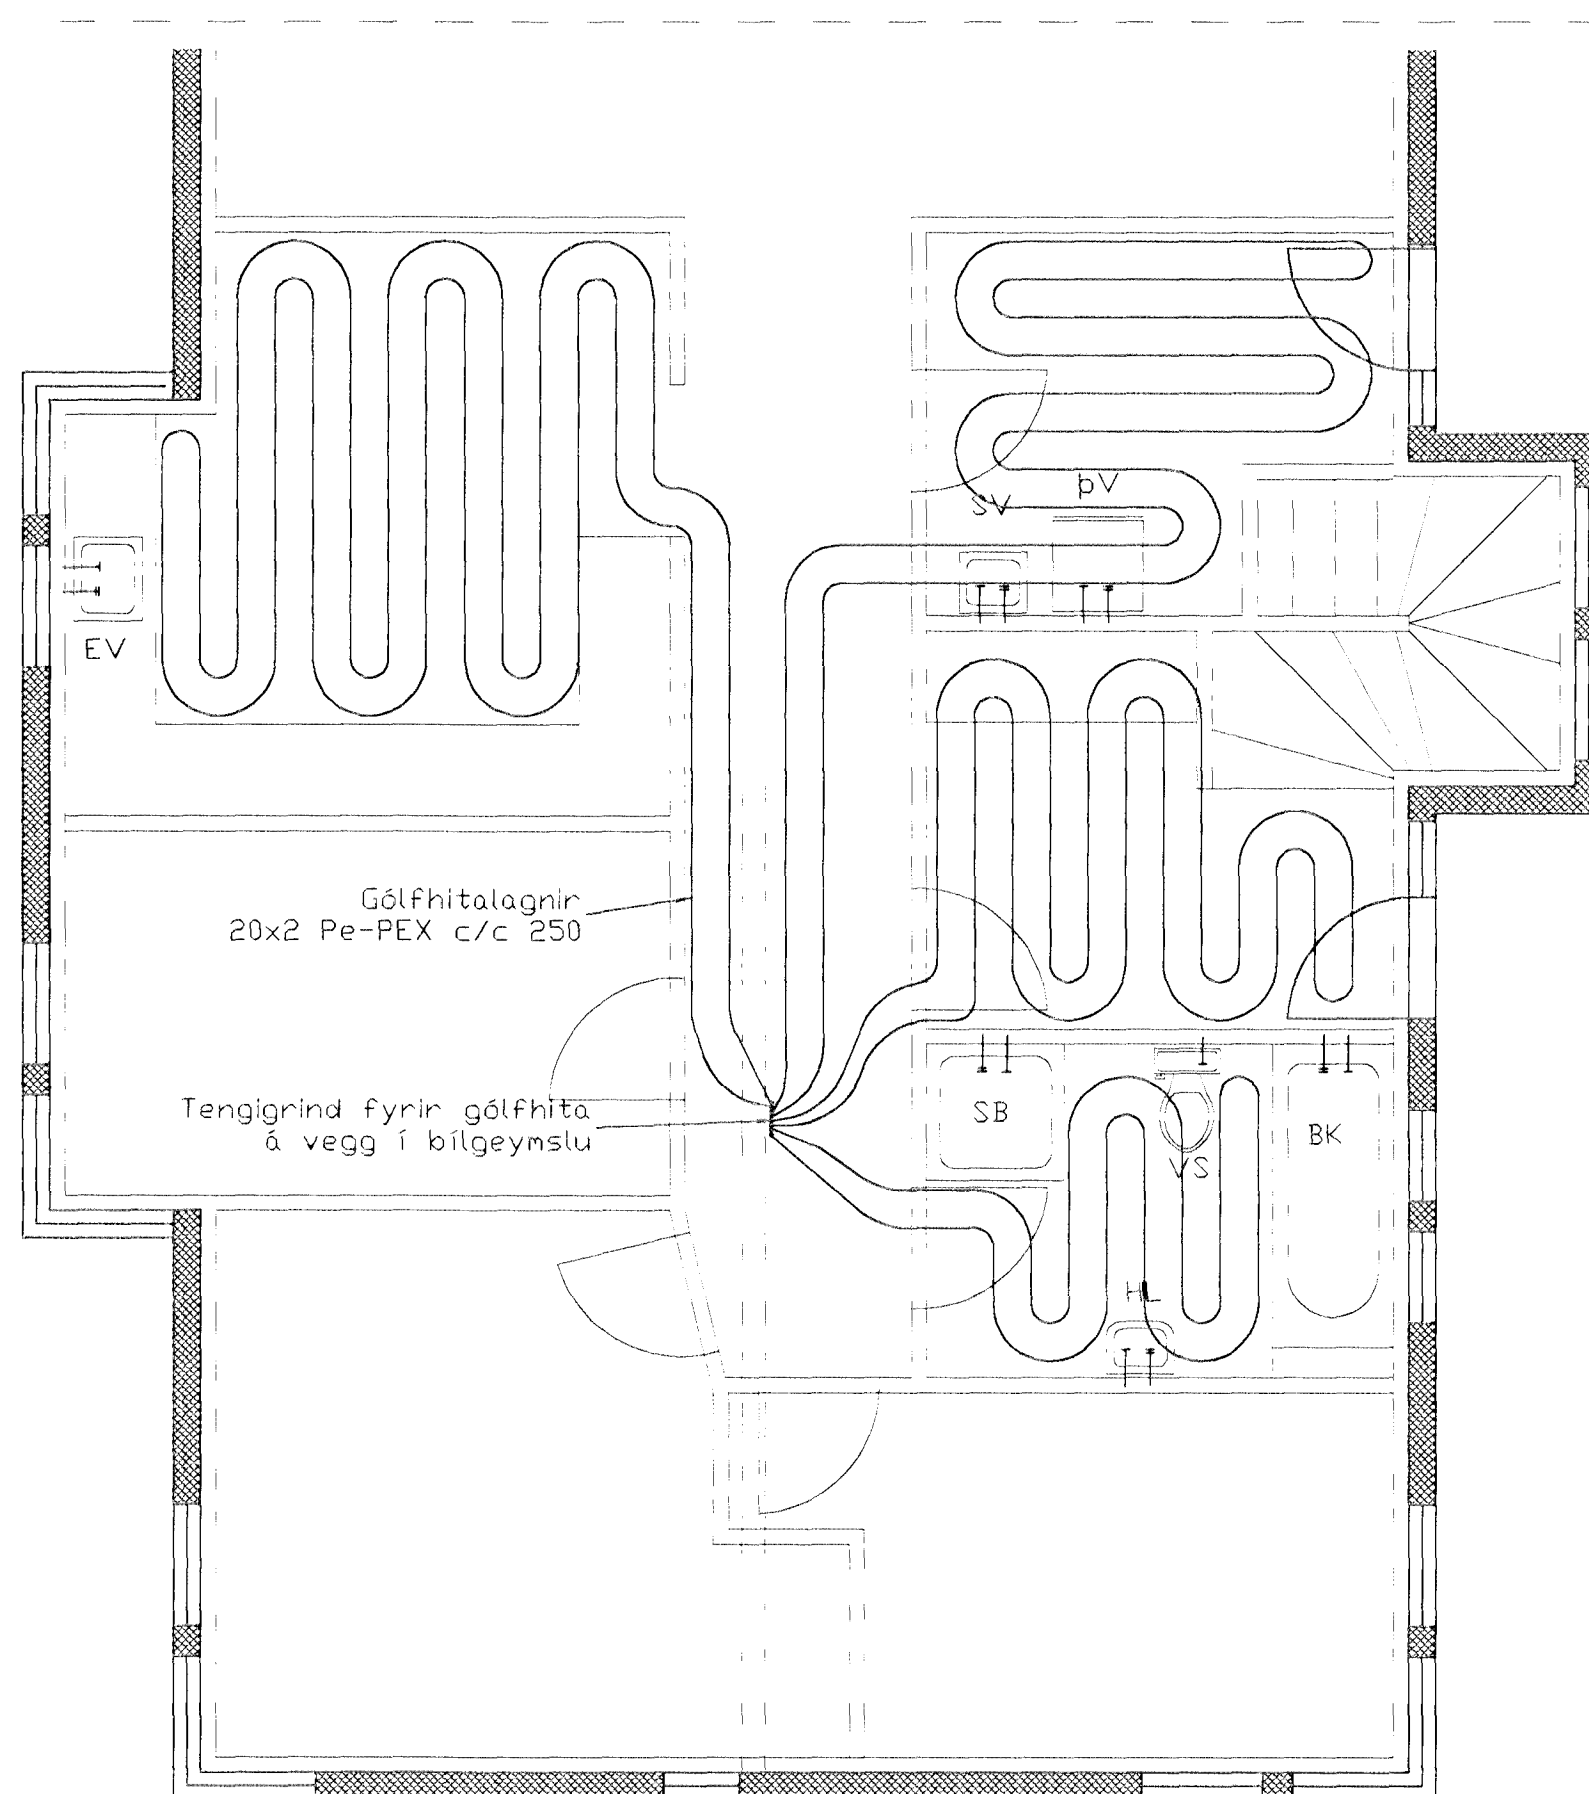

GÖLFHITI, GRUNNMYND, 1:50

Ofnalisti				
Ofn Nr	Fjóluhlíð 5 Staðsetning	Hítapörf Kcauh	Mesta Lengd	Mesta Hæð
Göfhit	Bílfreidageymsla	2400		
Göfhit	Anddyri	400		
Göfhit	Geymsla	650		
Göfhit	Hobby	1700		
Göfhit	Vinnuherbergi	900		
Göfhit	Bað	300		
Göfhit	Geymsla	300		
201	Herbergi	1350	1400	600
202	Hjón	1450	1400	600
203	Herbergi	1070	1400	600
204	Stofa	1680	1700	400
205	Stofa	1580	1600	400
206	Stofa	2560	2600	400
207	Stofa	1580	1600	400
208	Þvottur	780	800	500
209	Anddyri	780	800	600
210	Bað	750	800	600
		20230		

SKÝRINGAR

OFNALAGNIR ERU eval-PEX 15x2,5 í ÍDRÁTTARRÖRUM 25/20
 EINGÖNGU SKAL NOTA LAGNAEFNI VIÐURKENNT AF RANNSÖKNARSTÖFNUM BYGGINGARIDNADARINS.
 LAGNIR, TENGIDÓSRIR OG DEILIGRINDUR SKULU VERA FRÁ SAMMA FRAMLEIÐANDA OG PASSA SAMAN.
 SETJA SKAL FESTINGAR Á LAGNIR C/C 150 CM, VIÐ BEYGGJUR SKAL SETJA 3 FESTINGAR.
 BEYGGJURADIUS SKAL ÁVALLT VERA STÆRRI EN 5 * YTRA ÞVERMÁL PÍPNA.

ÞRÝSTIPRÓFUN Á PLASTLÖGNUM SKIÐTIST Í 2 LÖTUR FYRRI LÖTA ER FRAMKVÆMD Í 1 KLUKKUSTUND OG ER ÞRÝSTINGUR 15 BAR FYRIR NEYSLUVATN.
 SEINNI LÖTA ER GERÐ Í BEINU FRAMHALDI AF FYRRI LÖTU OG SAMI ÞRÝSTINGUR NOTADUR SEINNI LÖTA SKAL STANDA Í 2 KLUKKUSTUNDIR.
 FYLLA SKAL ÖT PRÓFUNARBLAÐ SEM SÝNIR NIÐURSTÖÐUR PRÓFUNAR.

BR.	DAGS.	EÐLI BREITINGA	SIGN.
FJÓLUHLÍÐ 5 HAFNARFIRÐI HITALAGNIR GRUNNMYND Byggingafrávitni Hafnarfirðar Afgreitt þann 24 SEPT. 1998 Sigurbjartur Halldórsson			

DAGS. Sept., 98
 VERK NR. 9812
 TEIKN. NR. 2-03
 HANNAÐ SVEINBJARN HINRIKSSON *d.h.*
 TEIKNAD SVEINBJARN HINRIKSSON
 YFIRFARID
 TÆKNIÞJÓNUSTA
 SIGURÐAR ÞORLEIFSSONAR ehf
 STRANDGÖTU 11-220 HAFNARFIRÐI-SÍMI 555-4255