

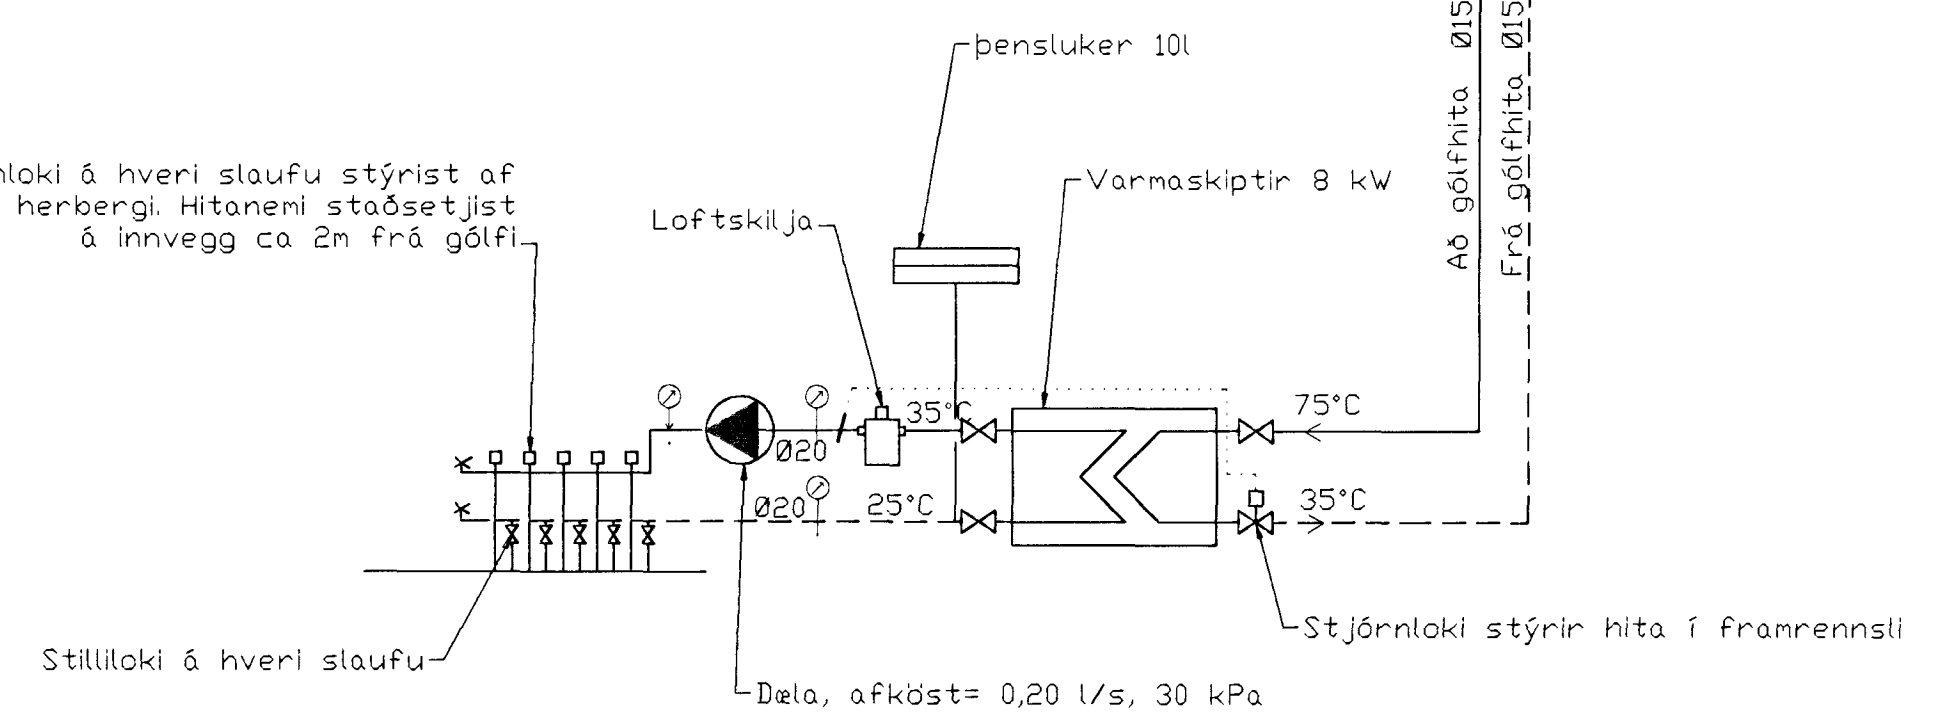


GRUNNMYND NEÐRI HÆÐAR 1/50

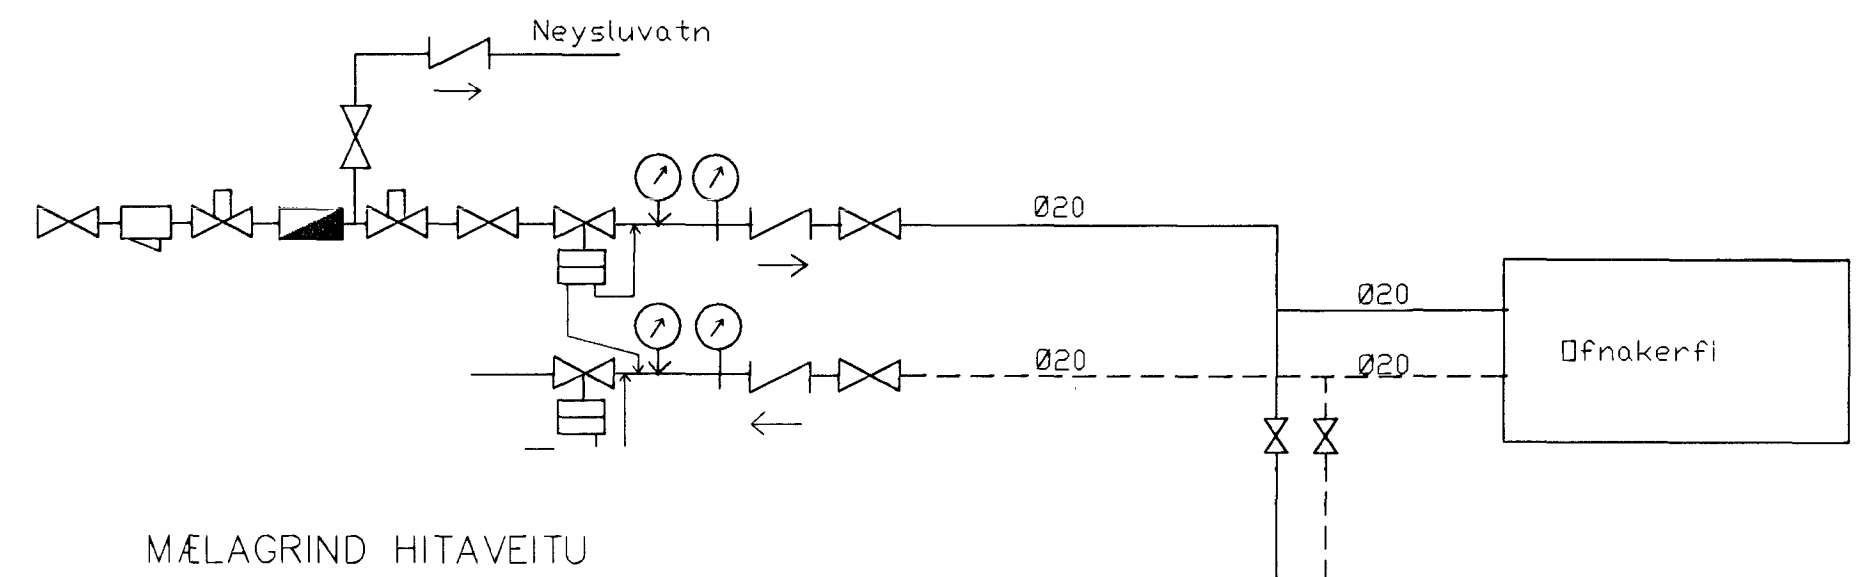

TENGING GÓLFHITA

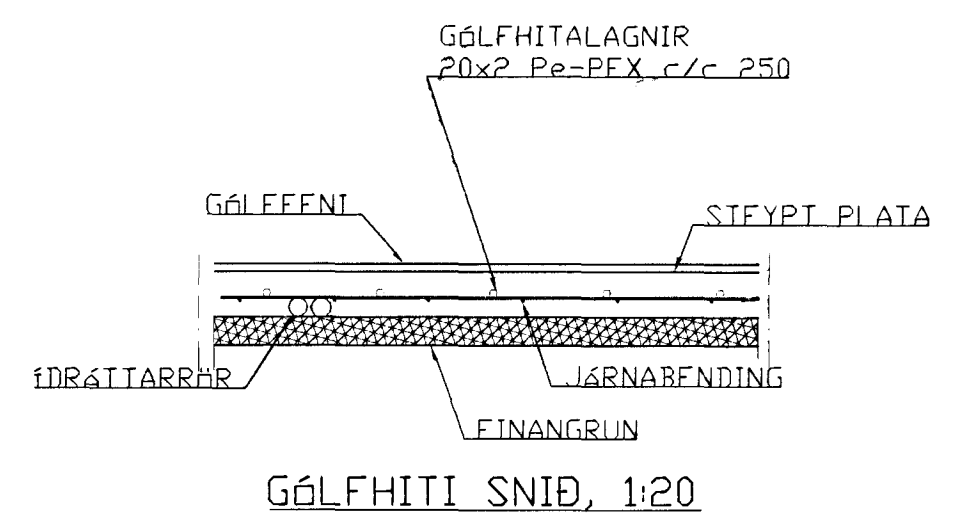

SKÝRINGAR

INNSTEYPTAR GÓLFHITALAGNIR ERU 20x2
Pe-PEX 0,6 MPa, 60°C.
STEYPUHULA YFIR LÖGNUM MIN 30 MM

01	02.11.99	Tenging hitalagna	S.H.
BR.	DAGS.	EDLI BREITINGA	SIGN.

FJÓLUHLÍÐ 5
HAFNARFIRÐI

GÓLFHITALAGNIR
GRUNNMYND

DAGS.	MAÍ. 98	<i>Sigurður Þorleifsson</i>
VERK NR.	9812	
TEIKN. NR.	2-02	
HANNAÐ SIG		<i>Sigurður Þorleifsson</i>
TEIKNAD SIG		
YFIRFARIÐ	<i>Þorbj. Víð. 160291-2929</i>	

TÆKNIBJ. SIGURÐAR ÞORLEIFSSONAR ehf
STRANDGÖTU 11 220 HAFNARFIRÐI
SÍMI 555-4255 FAX 565-2875
E-mail taeknithionusta@islandia.is