FJÓLUHLÍÐ 5 HAFNARFIRÐI

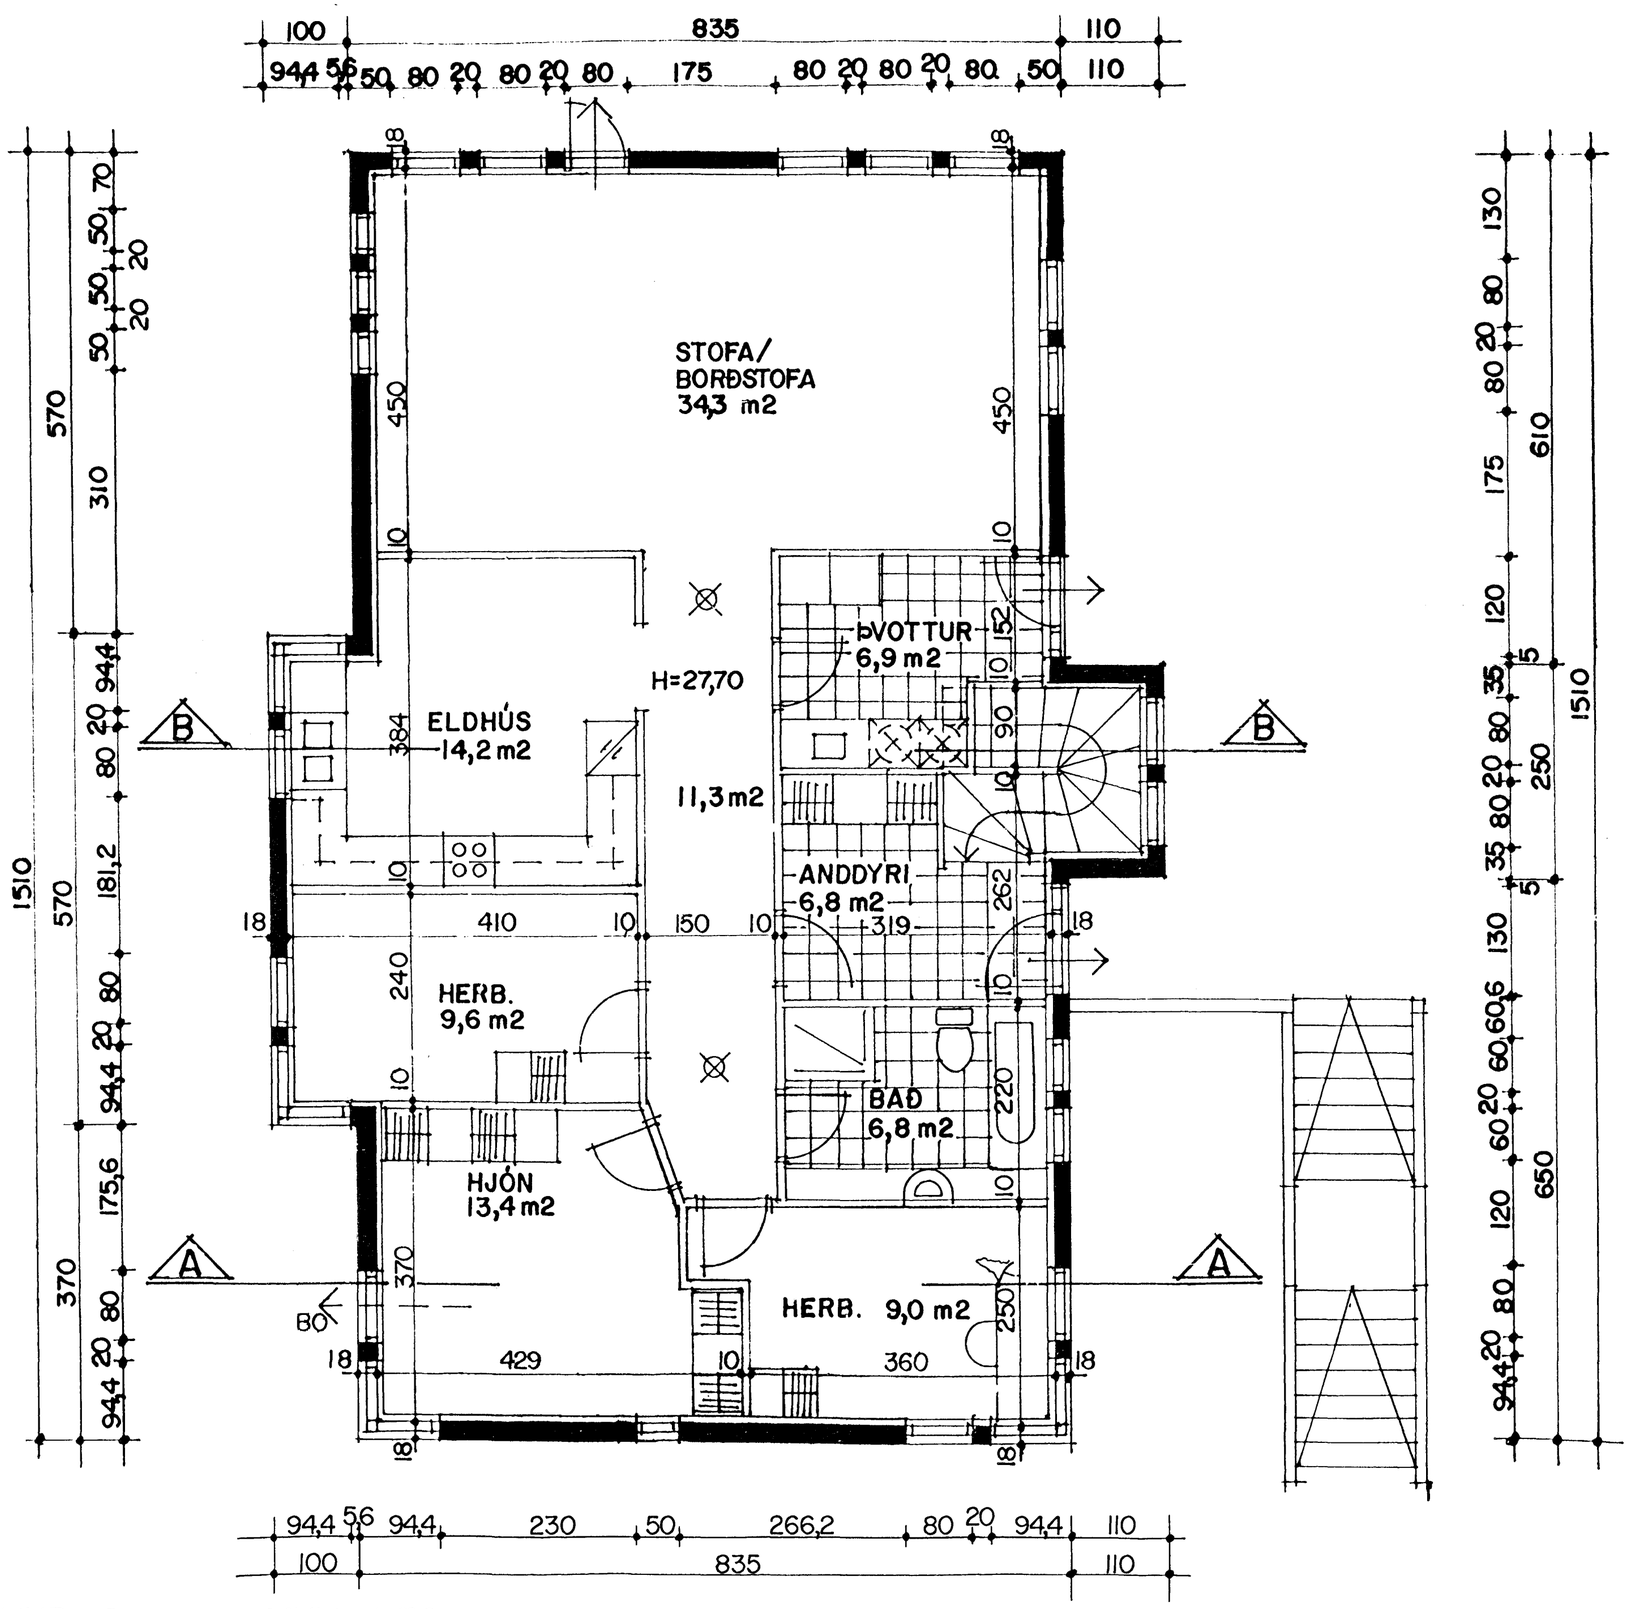

GRUNNMYND 2 HÆÐ MKV. 1:50.

FJÓLUHLÍÐ 5 HAFNARFIRÐI			
Sigurður Þorvarðarson byggingafræðingur bfí. Teiknistofan Strandgötu 11 220 Hafnarfirði.			
(Kt. 141250-4189)	Sími 5651510. fax. 5651299. Netfang: teiknistofan@islandia.is		
Skýringar:	Séruppdráttur		
Teikning:	Grunnmynd 2 hæð.		
Mælikvarði:	1:50.		
Undirskrift:			
Blað nr:	2 / 6	Dagssetning. 27.08.1999.	
Breytt:			